



GRUNNMYND Mkv. 1:50

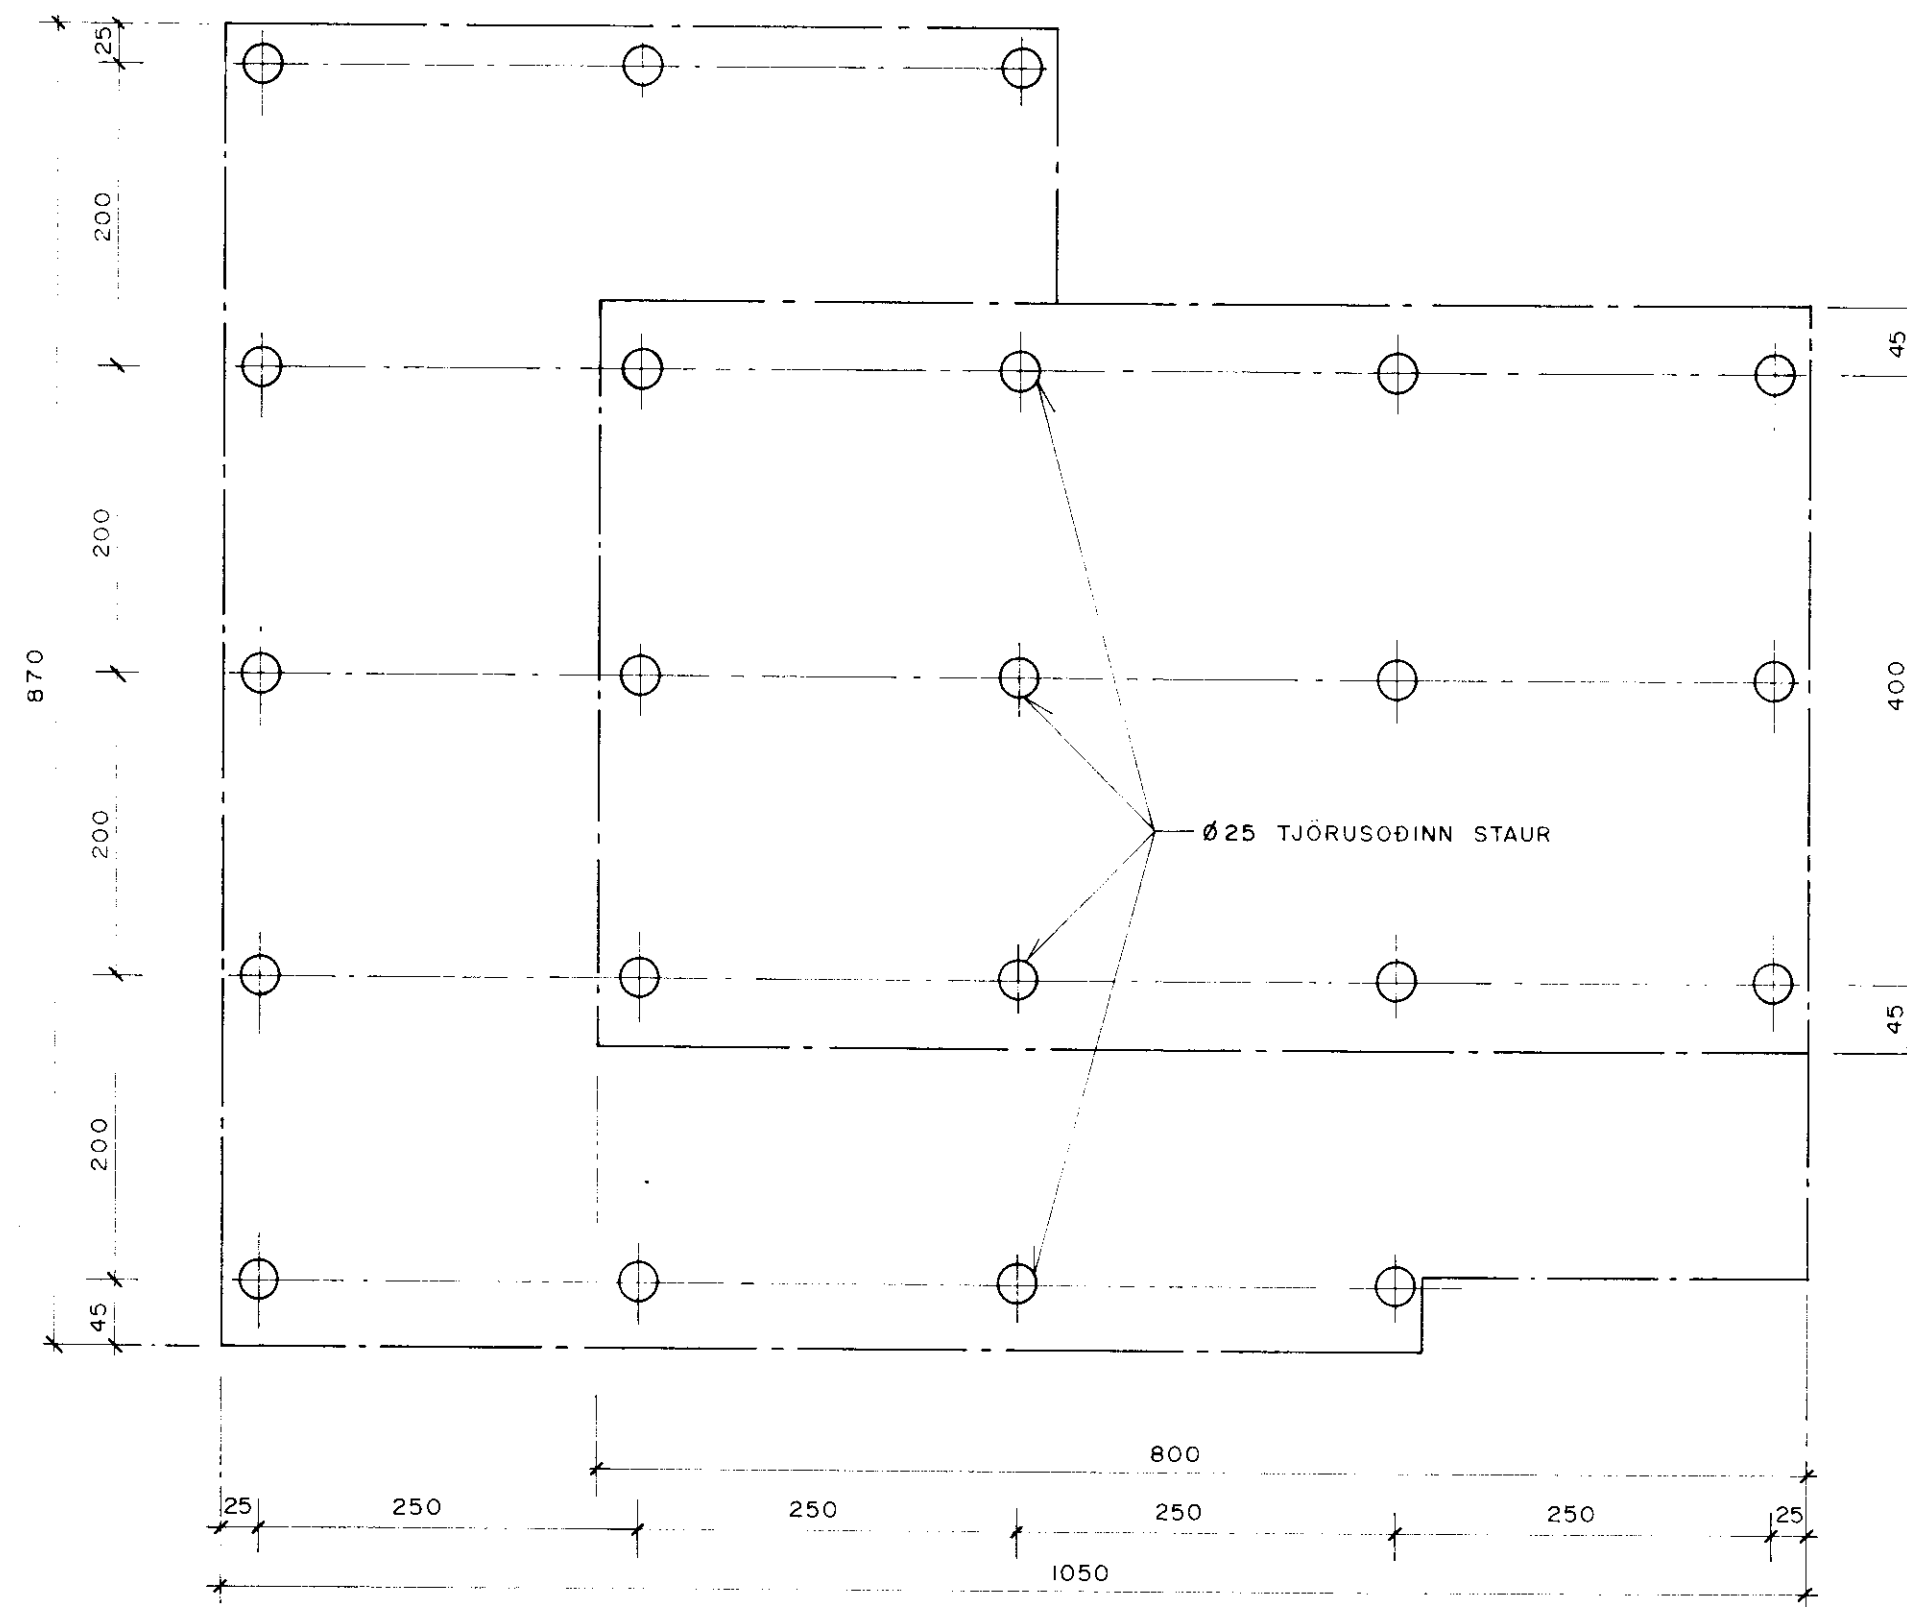

GRUNNPLAN, UNDIRSTÖÐUR


Mkv. 1:50

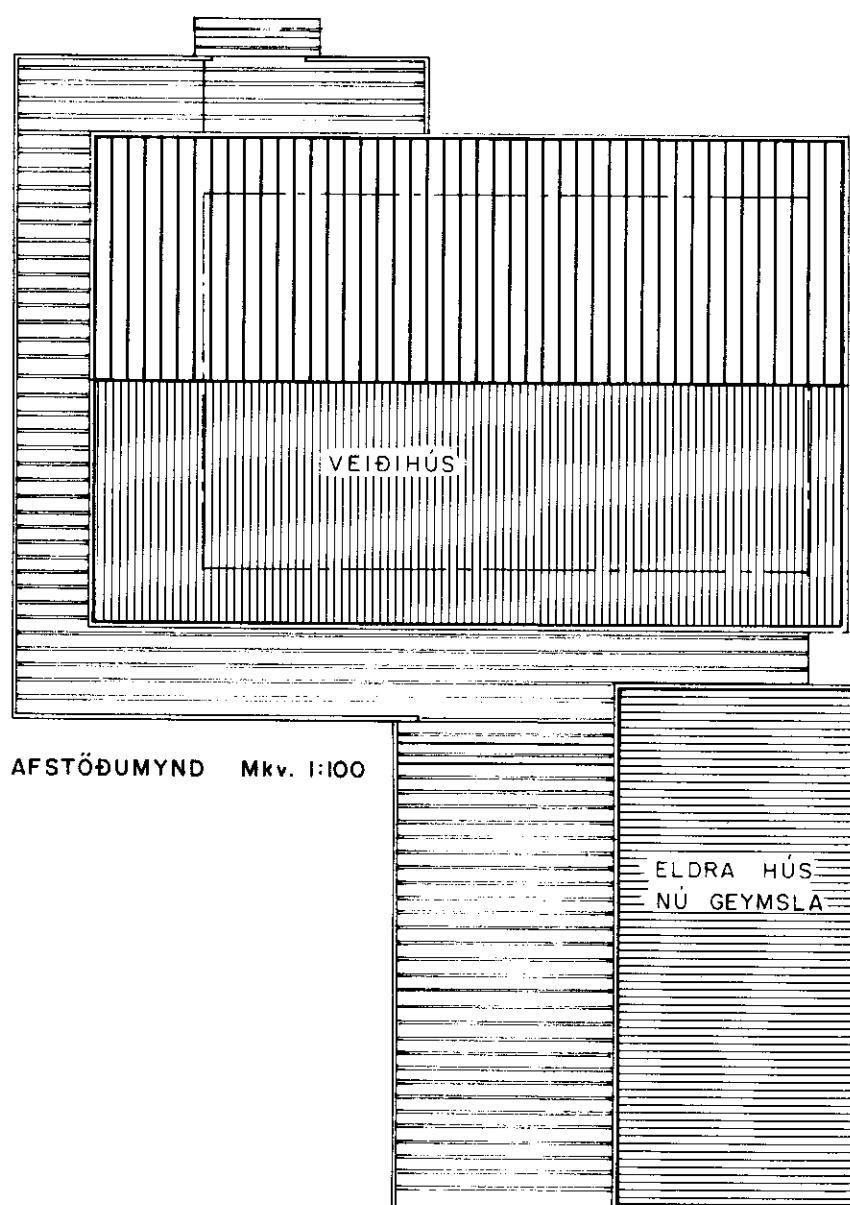

AFSTÖÐUMYND Mkv. 1:100

FESTING VIÐ UNDIRSTÖÐUR

Mkv. 1:10

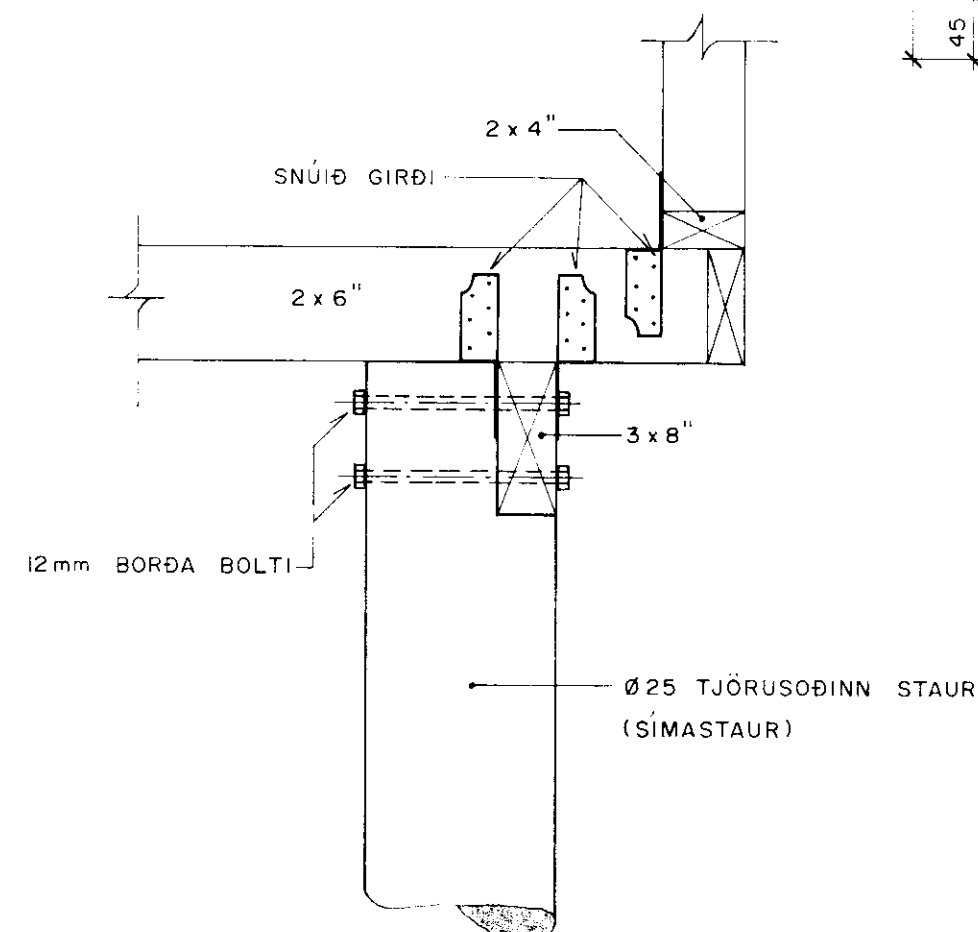

VEIÐIHÚS Í BJARNAREY

GRUNNMYND - GRUNNPLAN, UNDIRSTÖÐUR

FESTING OG AFSTÖÐUMYND

PÓR ENILBERTSSON HÚSASMÍÐAMEISTARI

SÍMAR: 91-651327, 98-12418 OG 985-27300