1294

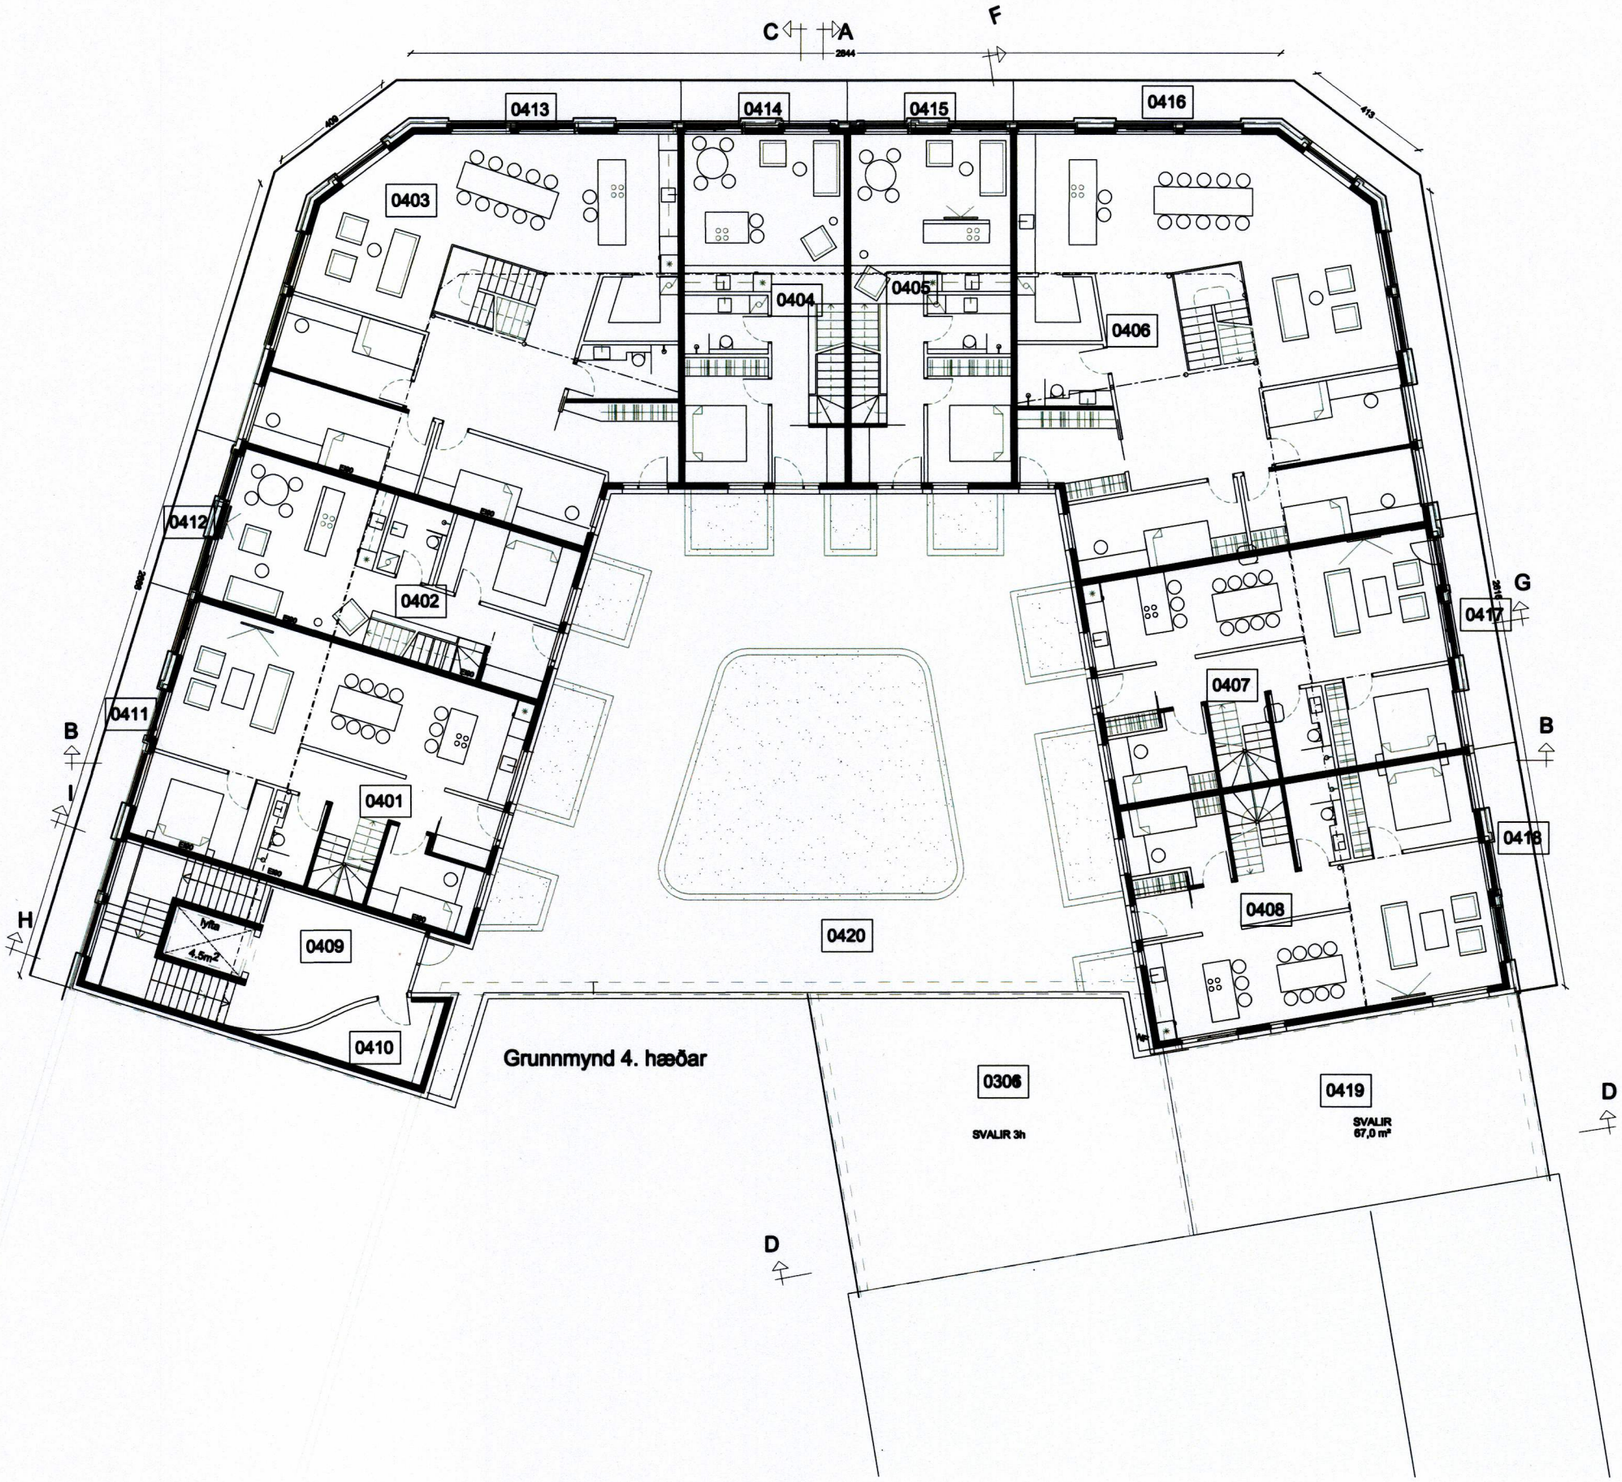

Grunnmynd 4. hæðar

0 1 2 3 4 5 10m

MÆLISTIKA

GRUNNMYND 4. HÆÐ NORÐUR

S:\verkefni\A-VERK\10\1007-aegisg-2-fiskidjan\1007-7-aegisga-1-4h\600_teikn\610-tpz\DWG\VINNUGOGN\AEGISG-2-ADALUPPDR-1007-7-eignask.dwg

SAMÞYKKT AF BYGGINGARFULLTRÚA

3. DES. 2018

BYGGINGARFULLTRÚINN I VESTMANNAEYJUM

UNDIRRITUN SAMRÆMINGARHÖNNUÐAR

UTI INNI

ARKITEKTAR

ÞINGHOLTSSTRÆTI 27 101 REYKJAVÍK
SÍMAR 5527560 & 5527550 FAX 5527551
NETFANG ui@ui.is
VEFFANG http://www.ui.is

4-5.HÆÐ SAMÞYKKT

TRÍPÓLÍ ARKITEKTAR

Klapparstíg 16 | 101 Reykjavík | s: 519-2930 | www.tripoli.is | tripoli@tripoli.is

3.HÆÐ SAMÞYKKT

ASK arkitektar ehf
Geirsgötu 9 101 Reykjavík
Sími 515 0300 www.ask.is

ASK ARKITEKTAR

2.HÆÐ SAMÞYKKT

Kay Elliott

5-7 Meadfoot Road
Torquay Devon
TQ1 2JP
United Kingdom

T +44 (0)1803 213553
F +44 (0)1803 298578
admin@kayelliott.co.uk
www.kayelliott.co.uk

MANNVIT

Urðarhvarfi 6 203 Kópavogi Sími: 422 3000 Fax: 422 3001
www.mannvit.is mannvit@mannvit.is Kt: 430573-0169

1.HÆÐ-LAUG SAMÞYKKT

Aðaluppdráttur þessi er gerður vegna eignaskiptasamnings af Ægisgötu 2 Vestmannaeyjum, byggður á hönnun ofangreindra hönnuða. Upphafleg hönnun var gerð af Ólafi Kristjánssyni árið 1951

TILVÍSUN

ÚTG DAGS SKÝRINGAR TEIK HANN RÝNT SAMÞ

tpz teiknistofa

Kirkjuvegi 23 900
Vestmannaeyjum
Sími 481-2711
tpz@teiknistofa.is
www.teiknistofa.is

ÚTG. DAGS	HANNAÐ	MÆLIKVARÐI
NÓV..18	PZ	
YFIRFARIÐ	TEIKNAÐ	
BB	ÝMSIR	

SAMÞYKKT: 120743-3379

ÆGISGATA 2
VESTMANNAEYJAR
UPPDRATTUR EIGNASKIPTASAMNINGUR
GRUNNMYND 4. HÆÐ NORÐUR

VERKFANG 1007-7 TEIKNING 108

©Öll sérrétt og afnotaréttur teikninga, sú hlutu eða í heild er hönnuðum tryggð hjá höfundi