

SAMÞYKKT AF BYGGINGARFULLTRÚA

3. DES. 2018

Sigurður Þ.
BYGGINGARFULLTRÚINN Í VESTMANNAEYJUM

UNDIRRITUN SAMRÆMINGARHÖNNUÐAR

Þórunn Þórunnsson 27062-044

UTI INNI

ARKITEKTAR

ÞINGHOLTSSTRÆTI 27 101 REYKJAVÍK
SÍMAR 5527950 & 5527950 FAX 5527951
NETFANG *u@u.is*
VEFFANG <http://www.u.is>

4-5.HÆÐ SAMÞYKKT

TRÍPÓLÍ ARKITEKTAR

Klappargötu 16 | 101 Reykjavík | t: 519 2930 | www.tripoli.is | tripoli@tripoli.is

3.HÆÐ SAMÞYKKT

ASK arkitektar ehf
Geirsgötu 9 101 Reykjavík
Sími 515 0300 www.ask.is



2.HÆÐ SAMÞYKKT



5-7 Meadfoot Road
Torquay Devon
TQ1 2JF
United Kingdom

T +44 (0)1803 215653
F +44 (0)1803 288578
adam@kayelliott.co.uk
www.kayelliott.co.uk



MANNVIT

Laubækvegur 8 200 Hávegur Sími 422 2020 Fax 422 2021
www.mannvit.is mannvit@mannvit.is IS 42073-0189

1.HÆÐ-LAUG SAMÞYKKT

Aðaluppdráttur þessi er gerður vegna eignaskiptasamnings af Ægisgötu 2 Vestmannaeyjum, byggður á hönnun ofangreindra hönnuða. Upphafleg hönnun var gerð af Ólafi Kristjánssyni árið 1951

TILVÍSUN

ÚTG. DAGS SKÝRINGAR TEIKN. HANN RYNT SAMÞ.

tpz teiknistofa Kirkjuvegi 23 900 Vestmannaeyjum Sími 481-2711 tpz@teiknistofa.is www.teiknistofa.is


ÚTG. DAGS	HANNAÐ	MÆLIKVARÐI
NÓV.18	PZ	
YFIRFARIÐ	TEIKNAD	
BB	ÝMSIR	

SAMÞYKKT: *Páll Jóhannsson* 120762-3379


ÆGISGATA 2
VESTMANNAEYJAR
UPPDRATTUR EIGNASKIPTASAMNINGUR
SNÍÐ A-A OG SNÍÐ B-B

VERKFANG 1007-7 TEIKNING 111

©2018 öllum réttum forvarðun, öll hönnuð og teikningar eru hönnuð

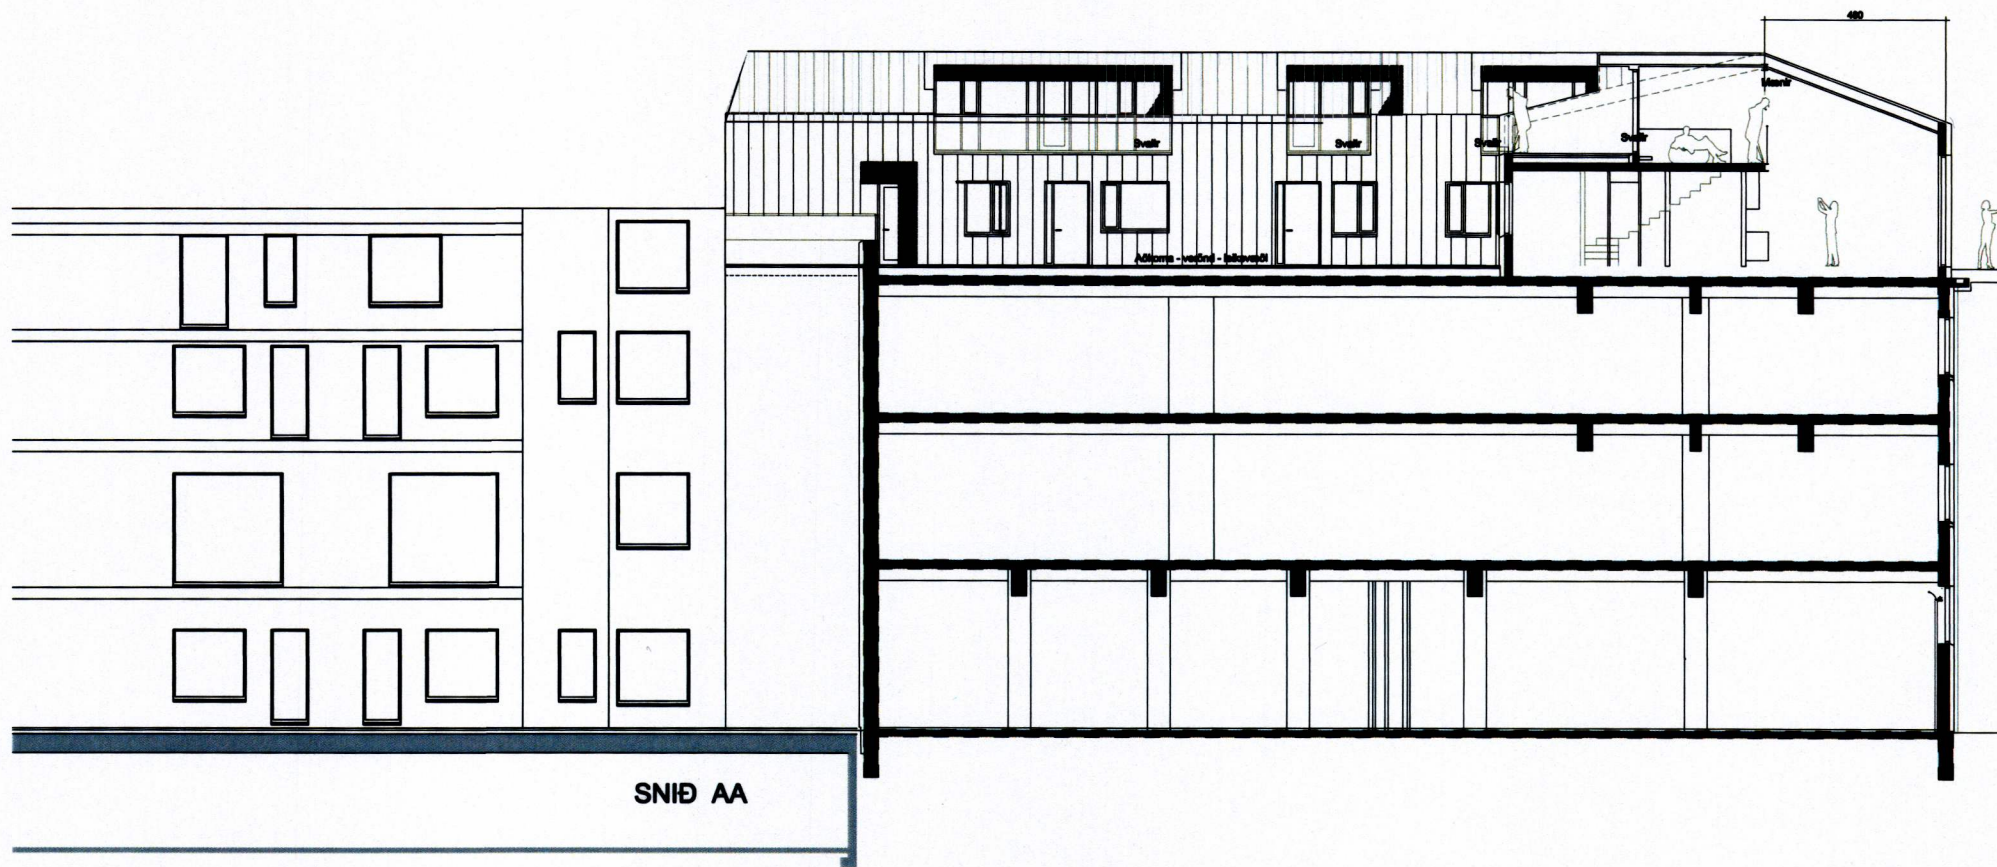

SNÍÐ AA

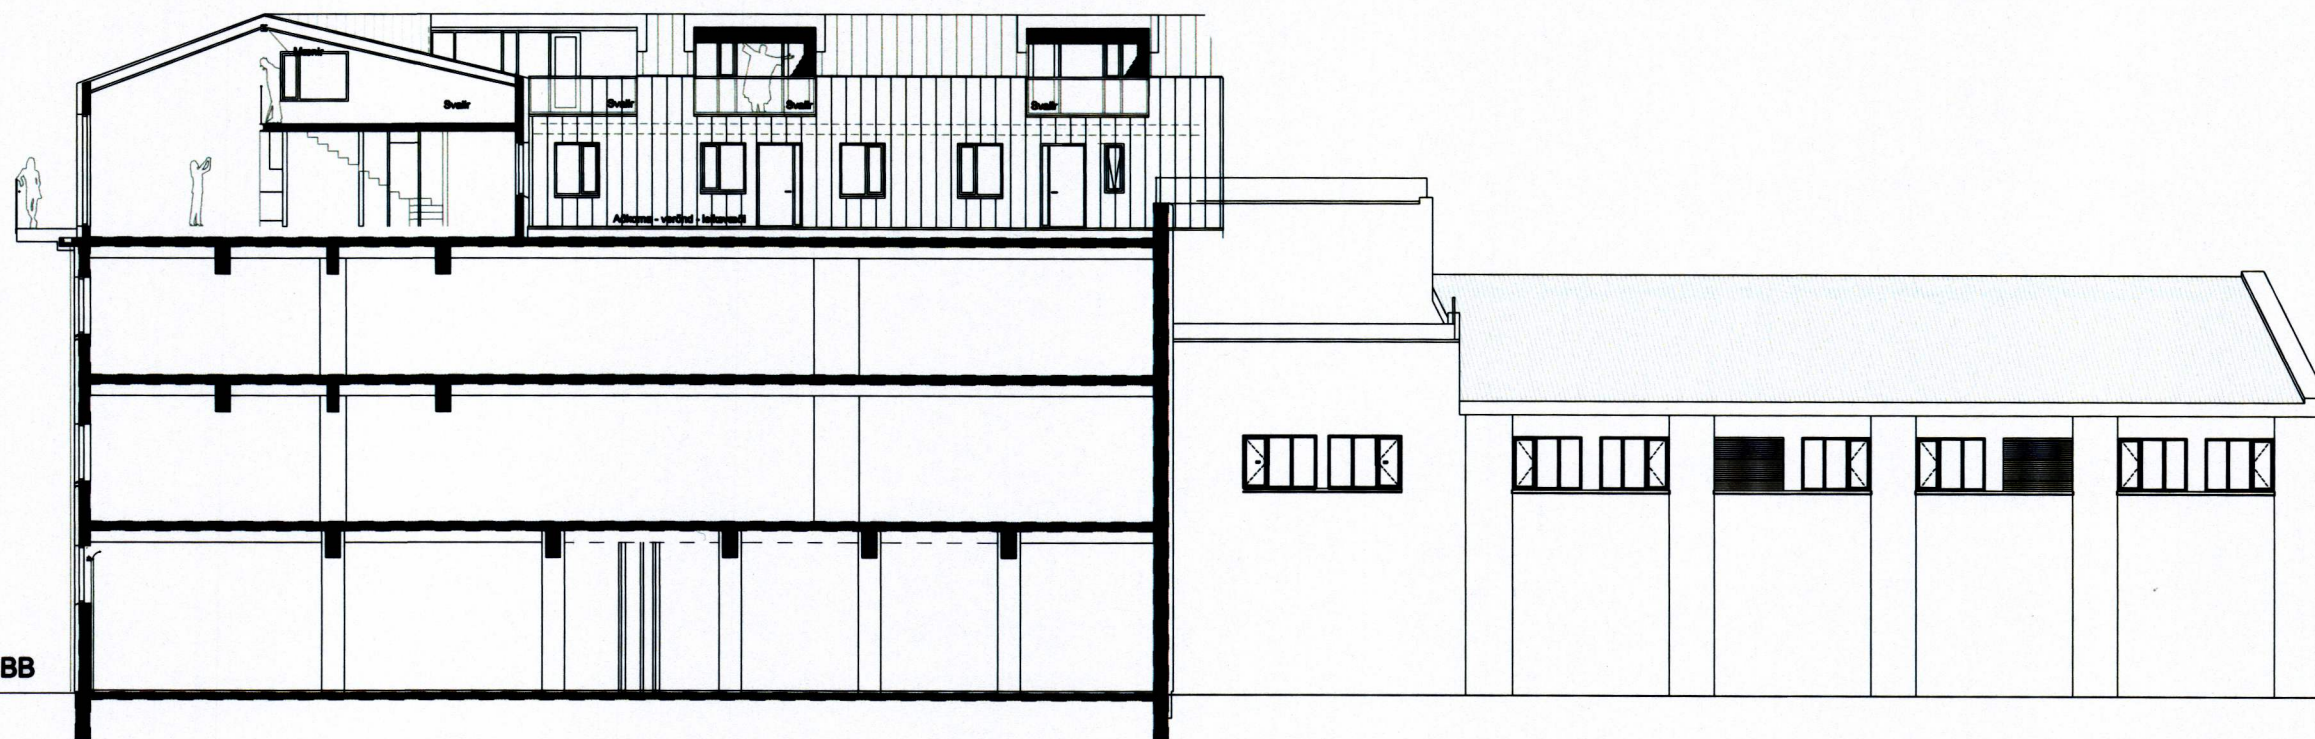

SNÍÐ BB

0 1 2 3 4 5 10m

MÆLISTIKA