12946

SAMÞYKKT AF BYGGINGARFULLTRÚA
31. OKT. 2017
BYGGINGARFULLTRÚINN VESTMANNAEYJUM

UNDIRRITUN SAMRÆMINGARHÖNNUÐAR

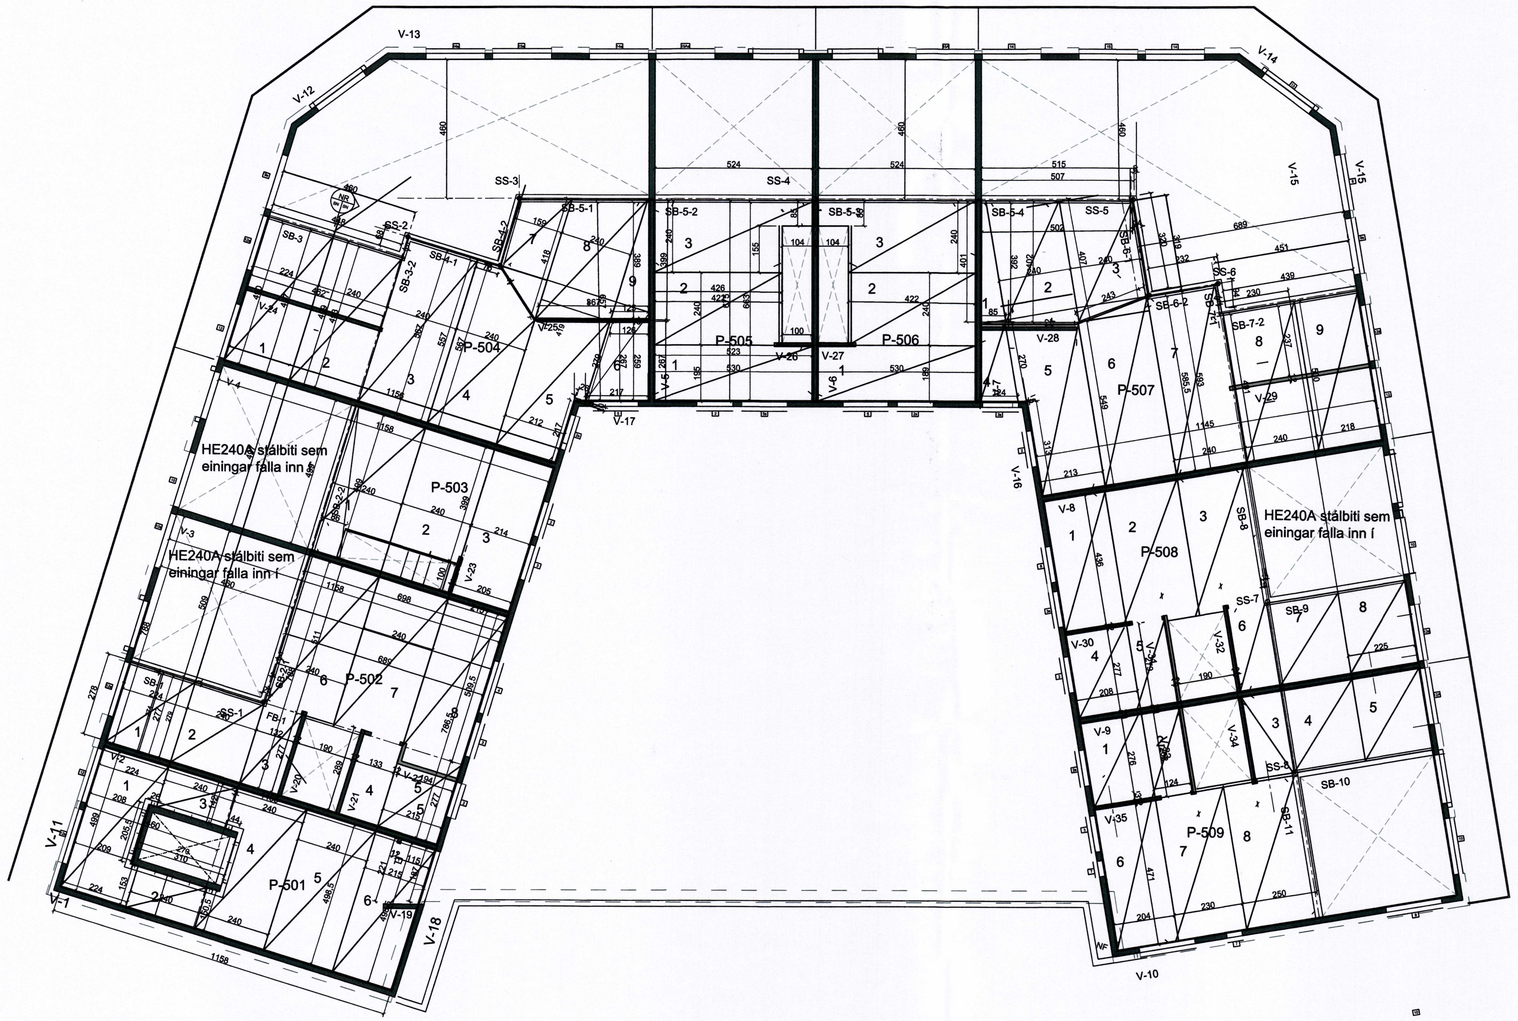

GRUNNMYND 4. HÆÐ

TILVÍSUN

ÚTG	DAGS	SKÝRINGAR	TEIK	HANN	RÝNT	SAMÞ
B	15.,08.2017	STÆRÐIR Á EININGU				
A	12.07.17	BREIDD Á HÁUM GLUGGUM				

tpz teiknistofa
Kirkjuvegi 23 900
Vestmannaeyjum
Sími 481-2711
tpz@teiknistofa.is
www.teiknistofa.is

ÚTG. DAGS	HANNAÐ	MÆLIKVARÐI
21.06.2017	PZ/	1:50 A-1
YFIRFARIÐ	TEIKNAÐ	A:100 A-3
BB	RTS	

SAMÞYKKT: Páll Zóphaníasson 120742-3379

ÆGISGATA 2 VESTMANNAEYJUM
FISKIÐJAN 4.HÆÐ
BURÐARVIRKI-VEGGIR, STÁLBITAR OG SÚLUR
GRUNNMYND -FILEGRAN-PLATA YFIR 4 HÆÐ-
4. HÆÐ NEÐRI

VERKFANG 1007-4 TEIKNING 202 B

©Öll afrot og afritun teikningar, að hluta eða í heild er háð skriflegu leyfi höfunda

S:\verkefni\A-VERK\10\1007-aegisg-2-fiskidjan\1007-4-aegig-4h\600_teikn\610-tpz\DWG\VINNUGOGN\1007-4-FISKIDJAN-BURD-2.dwg