P-3
210 | 203

Veggur með plötur báðu megin

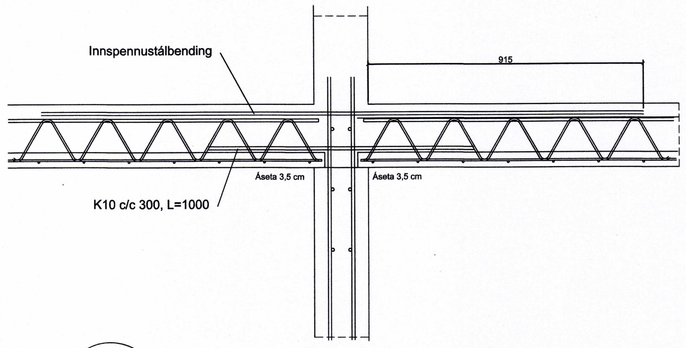


þversnið í plötur

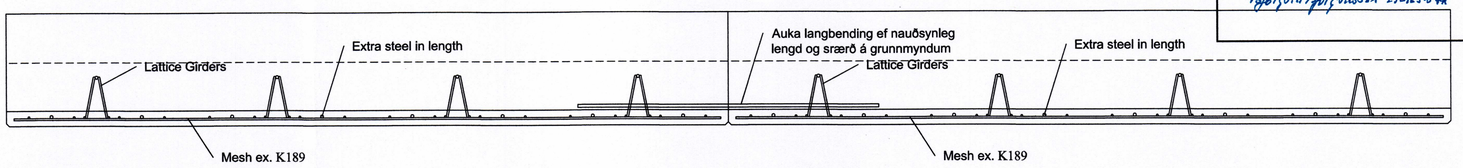


P-4
210 | 203

STÁLBITI MEÐ PLÖTUR ÖÐRU MEGIN

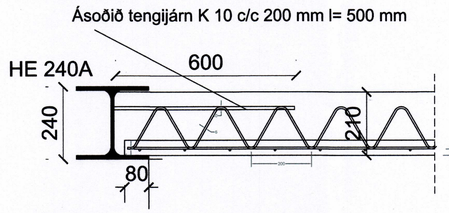


P-5
210 | 203

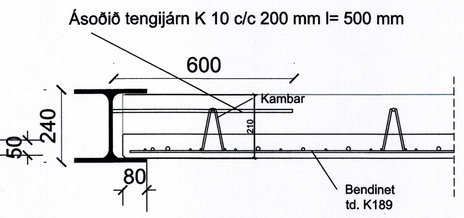


P-11
210 | 203

120-150 mm Veggur með plötur öðru megin

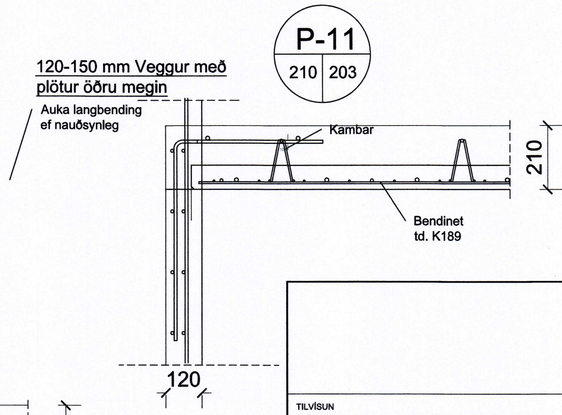


P-6
210 | 203

10-15 cm Veggur með plötur öðru megin

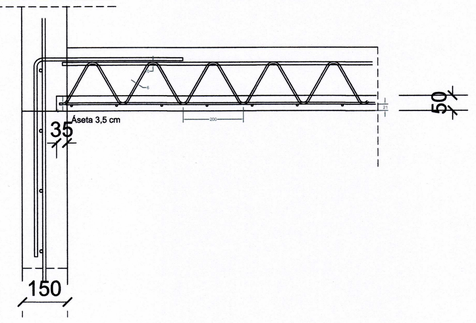


P-10
210 | 203

Veggur með plötur BÁÐUM megin

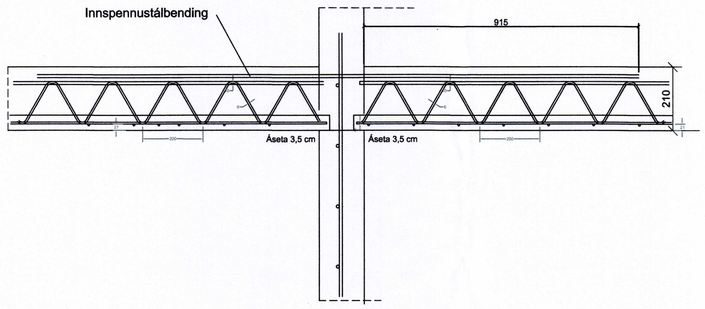


P-2
210 | 203

200 mm Veggur með plötur öðru megin

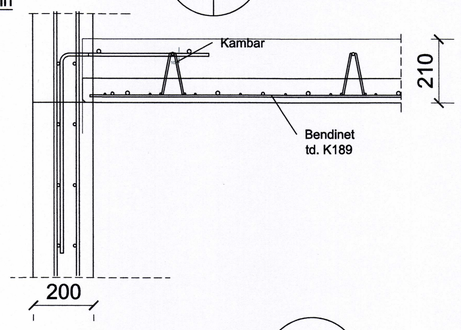


P-1
210 | 203

200 mm Veggur með plötur öðru megin

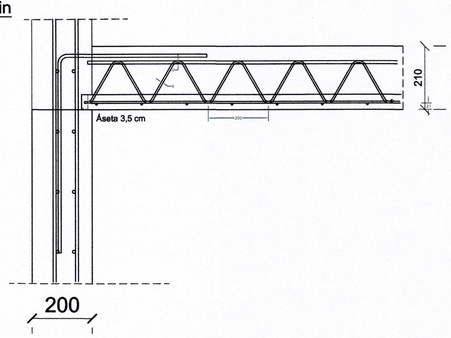


P-9
210 | 203

PLÖTUSAMSETNING FALIN BITI

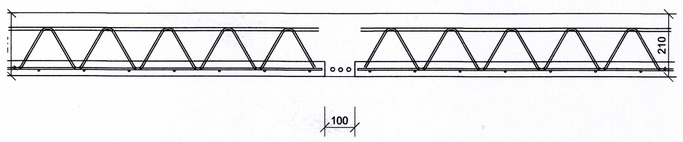


P-7
210 | 203

Lyftuhúsveggur með plötur

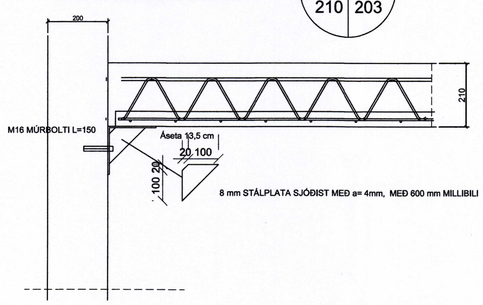


P-8
210 | 203

Lyftuhúsveggur með plötur

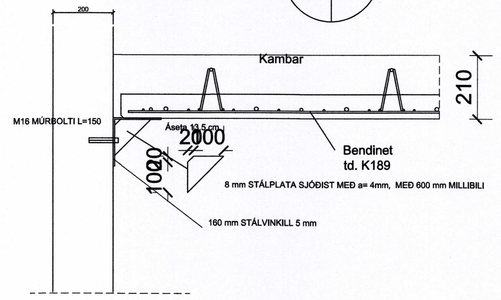


SAMÞYKKT AF BYGGINGARFULLTRÚA
31. OKT. 2017
BYGGINGARFULLTRÚI VESTMANNAEYJUM

UNDIRRITUN SAMRÆMINGARHÖNNUÐAR

TILVÍSUN

| ÚTG | DAGS | SKÝRINGAR | TEIK | HANN | RÝNT | SAMÞ |
|---|---|---|---|---|---|---|

tpz teiknistofa
Kirkjuvegi 23 900
Vestmannaeyjum
Sími 481-2711
tpz@teiknistofa.is
www.teiknistofa.is

| ÚTG. DAGS | HANNAÐ | MÆLIKVARÐI |
|---|---|---|
| 15.08.2017 | PZ/ | 1:10 A-1 |
| YFIRFARIÐ | TEIKNAÐ | 1:20 A-3 |
| BB | RTS | |

SAMÞYKKT: 120743-3379

ÆGISGATA 2 VESTMANNAEYJUM
FISKIÐJAN 4.HÆÐ
BURÐARVIRKI
DEILI OG SNIÐ
PLATA YFIR 4. HÆÐ

VERKFANG 1007-4 TEIKNING 210

©Öll afnot og afritun teikninga, að hluta eða í heild er háð skriflegu leyfi höfunda

S:\verkefni\A-VERK\10\1007-aegisg-2-fiskidjan\1007-4-aegig-4h\600_teikn\610-tpz\DWG\VINNUGOGN\1007-4-FISKIÐJAN-BURÐ-2.dwg