




SAMPYKKT | BYGGINGANEFND
14.11.86
BYGGINGAULLTRÚINN | VESTMANNAEYJUM
Jón Þrágnótt

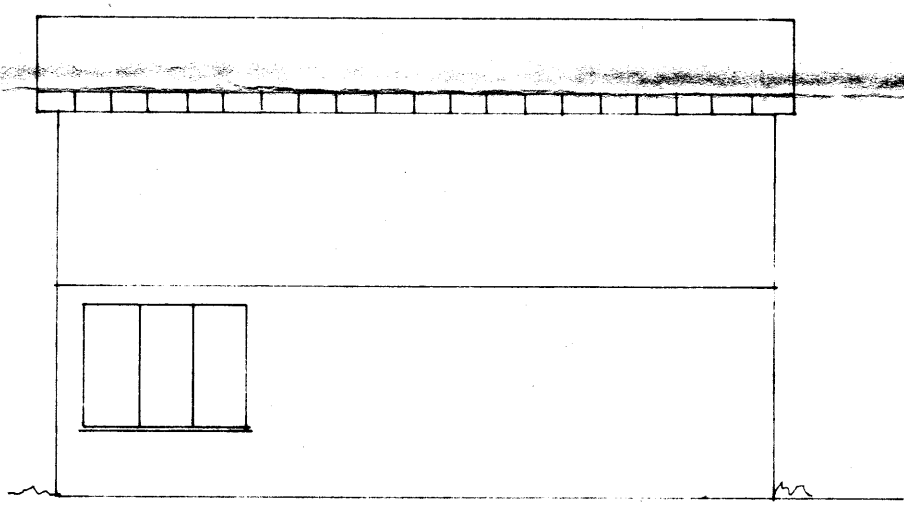


Austur

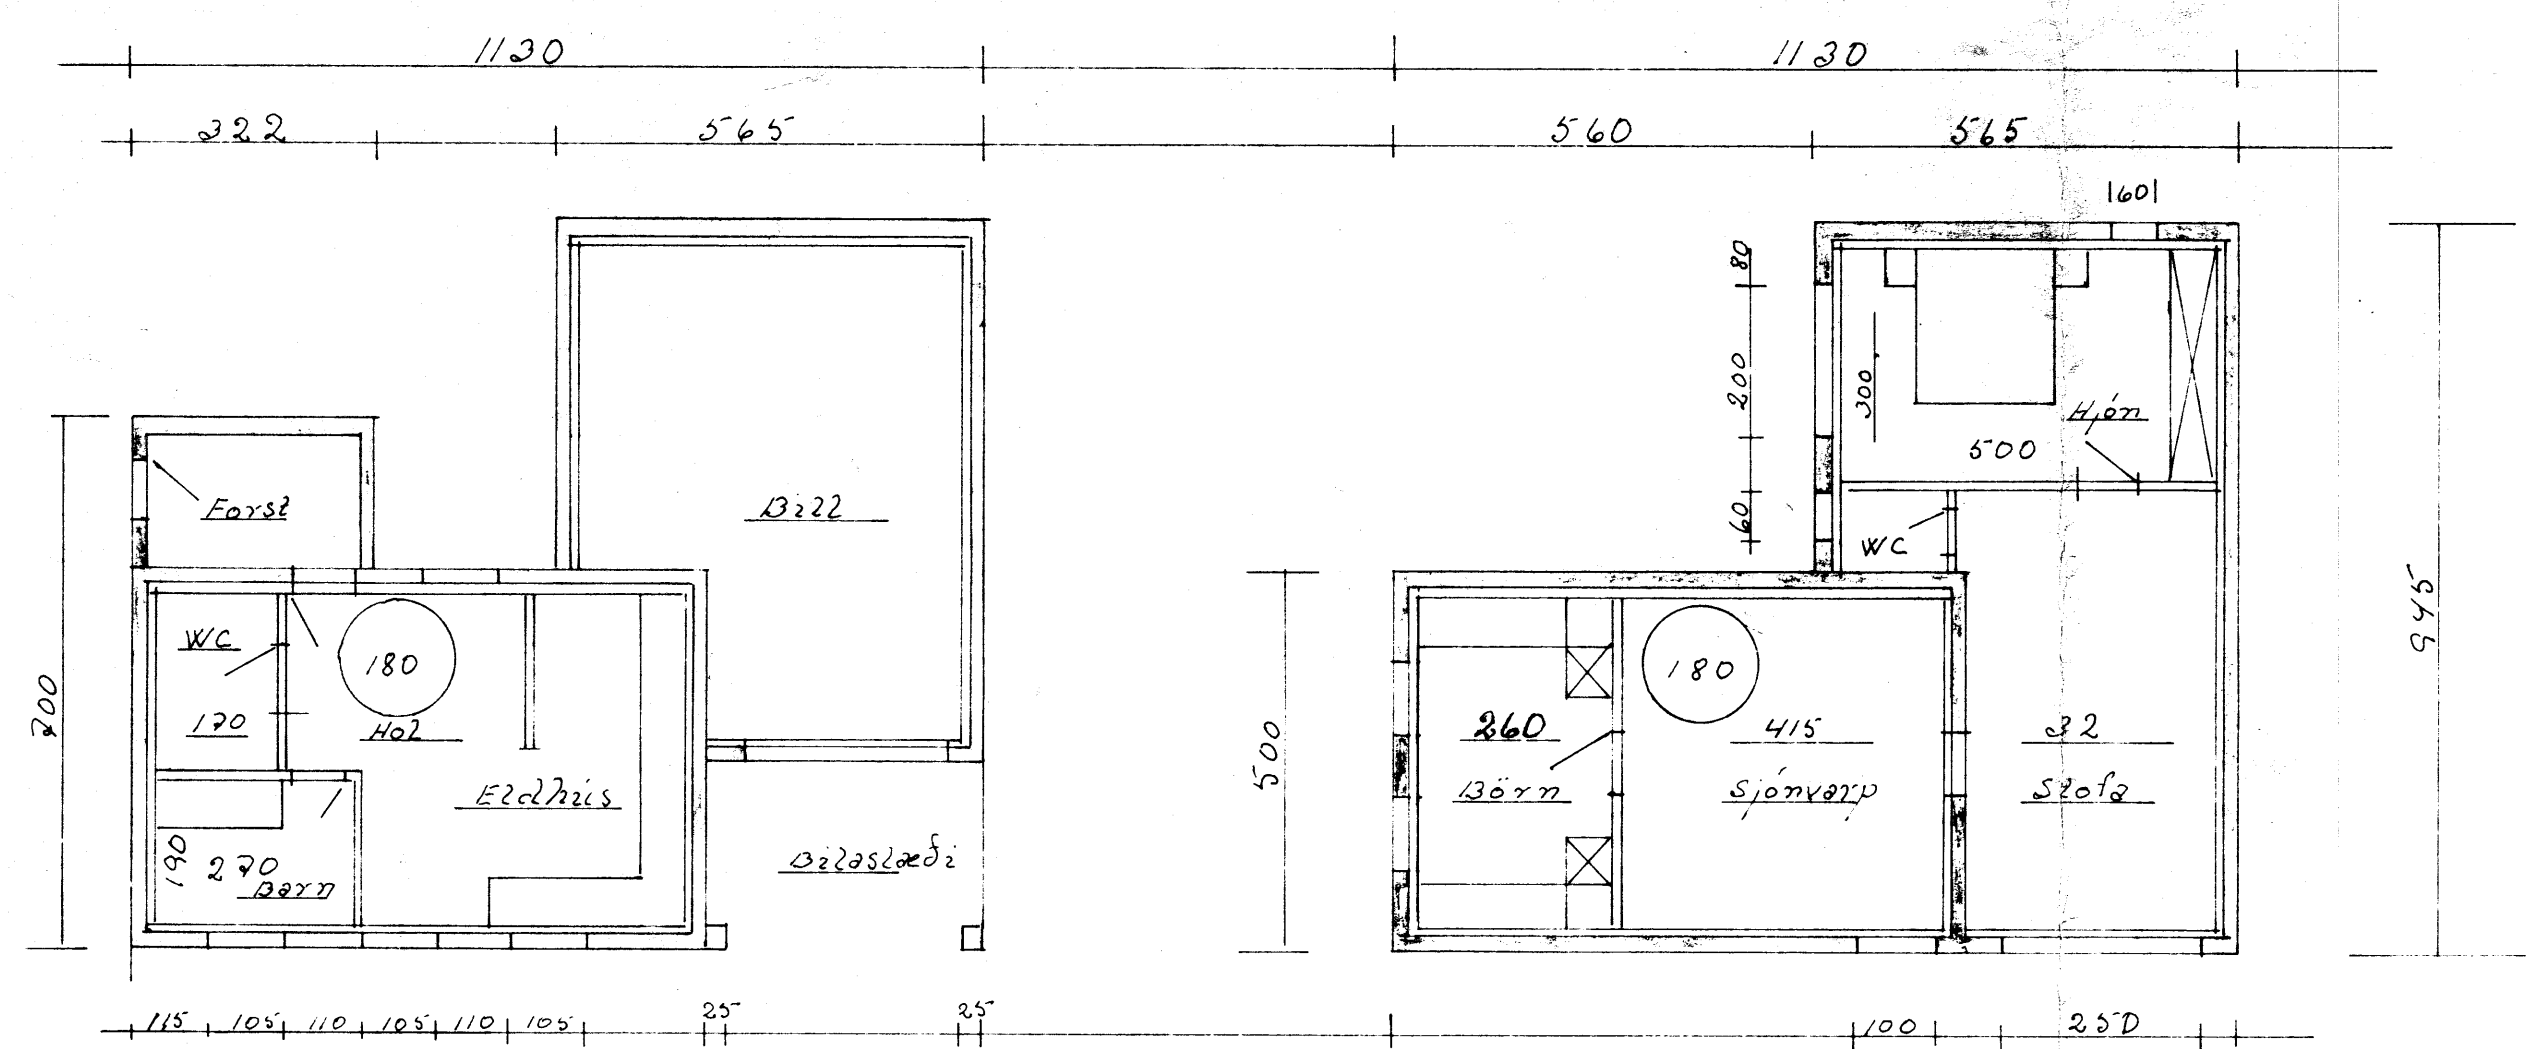

Vestur

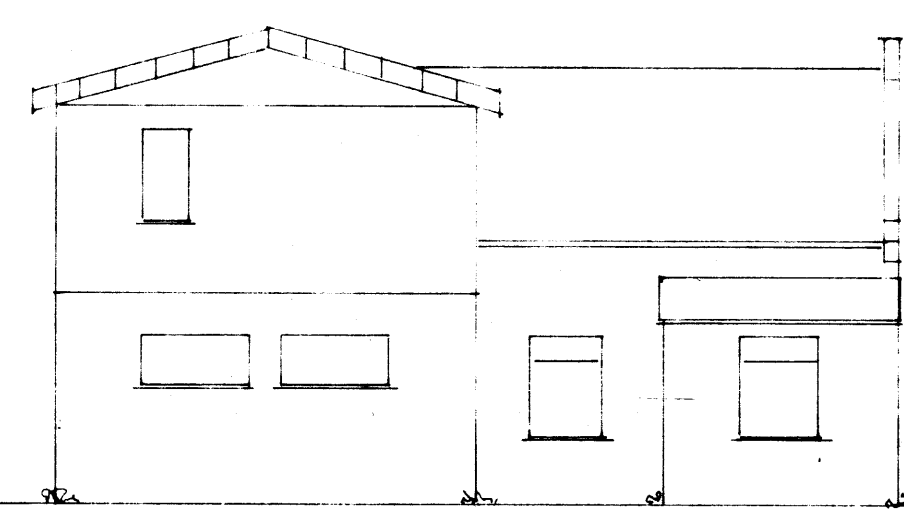

Norður

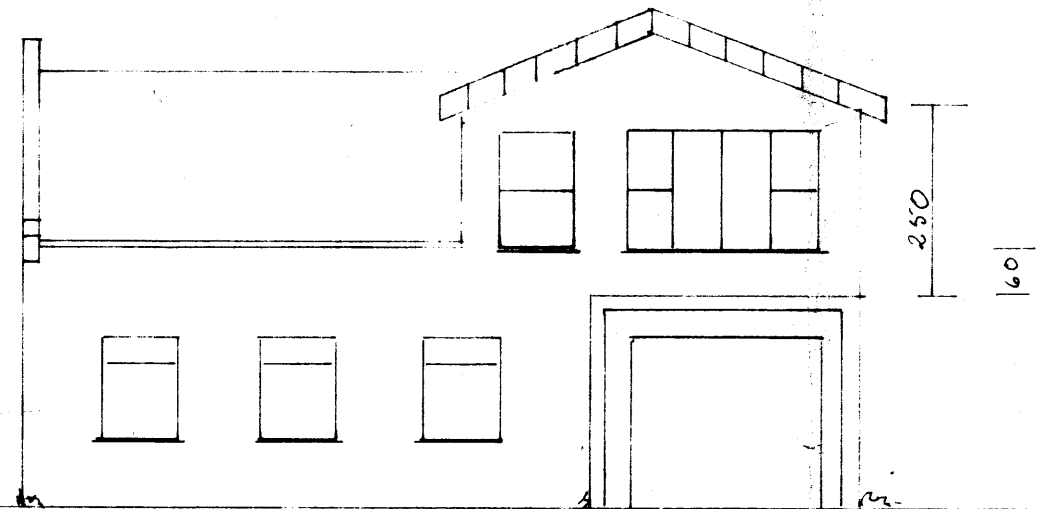

Suður

ATH: Öll mál endur
 skoðisð á sáðmulum. Erump
 únkálar ákvarðað af míver
 annað sáðarhúsi og bíðgey
 um sáðu. Sjá gáttum á mynd
 1:15 mál

VERK
 HANNAÐ VJ
 TEIKNAD VJ
 KVARÐI 1:100
 DAGS. 27-10 -1986 Valgeir Þór

BR. DAGS 27-10- Breyting 1986
 TEIKN. NR. 2 AF
 VESTMANNAEYJUM
 Asavegur L.