




NORDUR

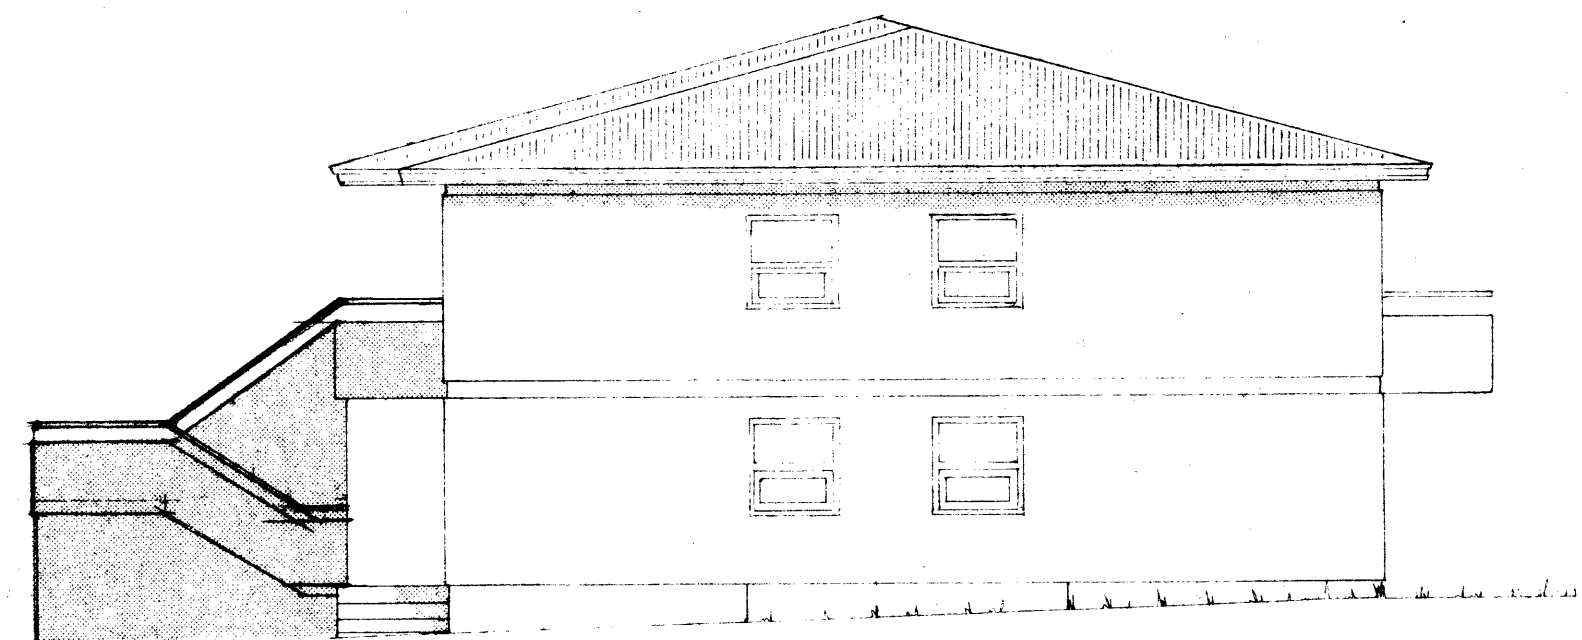

VESTUR

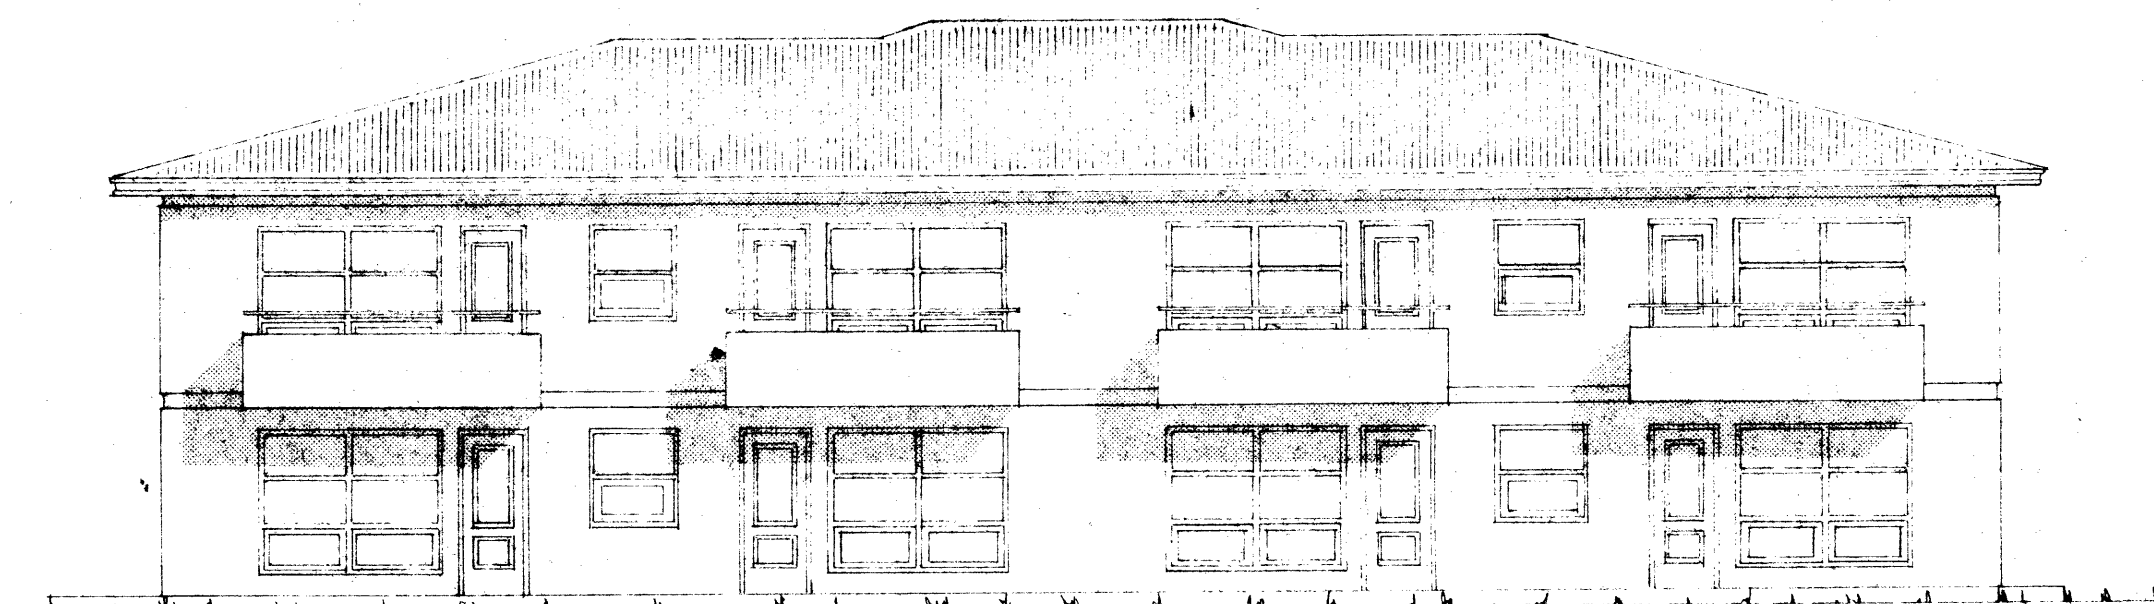

SUDUR

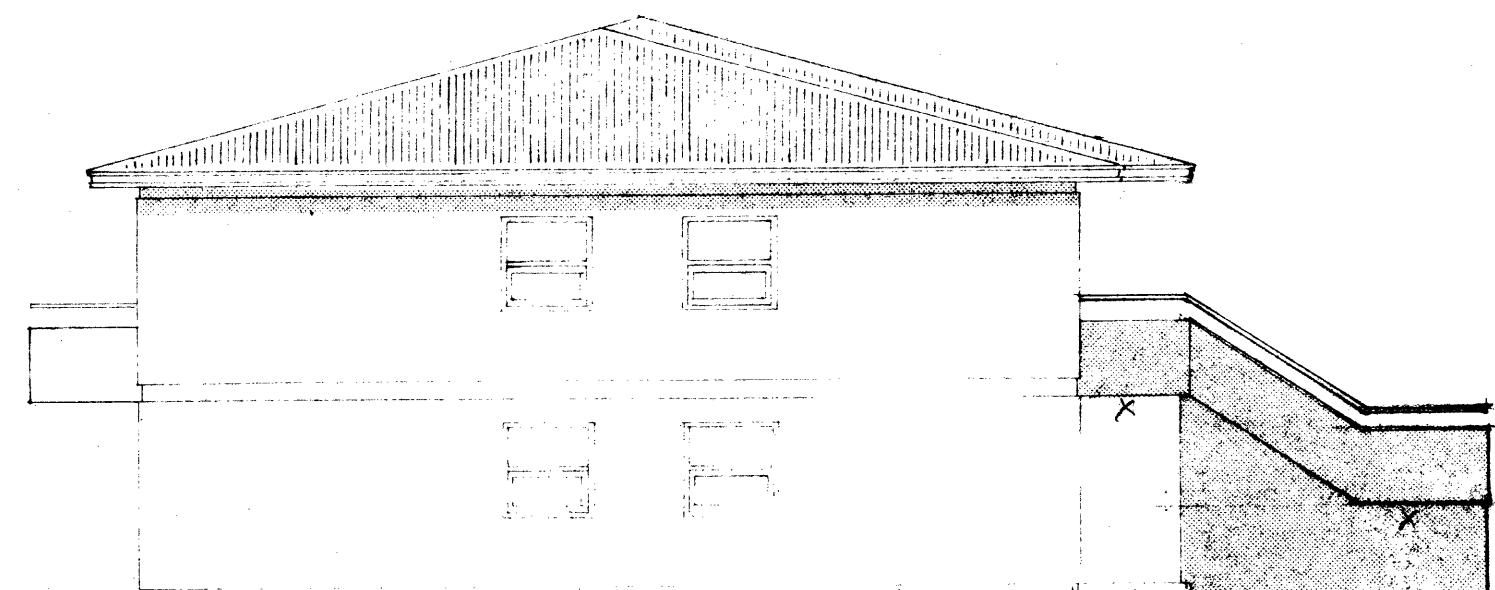

AUSTUR

Þórarinn Sigurðsson.
Agústa Guðnad.
Óna Þórunn Ólafsdóttir
P.h. Pétur Hjálmarsson
Hjalmar Leifsson
Lilja Þórunn Ólafsdóttir
Björgur Ármannsson
Jónna S. Sveinsdóttir
Ásvaldur Sveinsson
Steingrímur E. Snorrason

F			VERK	ÁSAVEGUR 2 VESTMANNAEYJUM
E			ÚTLIT	
D				
C				
B				
A	04	Stigi	TEIKN. NR. 5A	AF 8507
BR.	DAGS.	BREYTING	HANNAÐ PZ	TEIKNAD MG
PÁLL ZÓPHONIÁSSON			KVARDI 1:100	
BYGGINGATÆKNIFRÆÐINGUR			DAGS. JUNÍ 1985	
KIRKJUVEGI 23 - ☎ 98-2711				
900 VESTMANNAEYJUM				