




2" RÖR

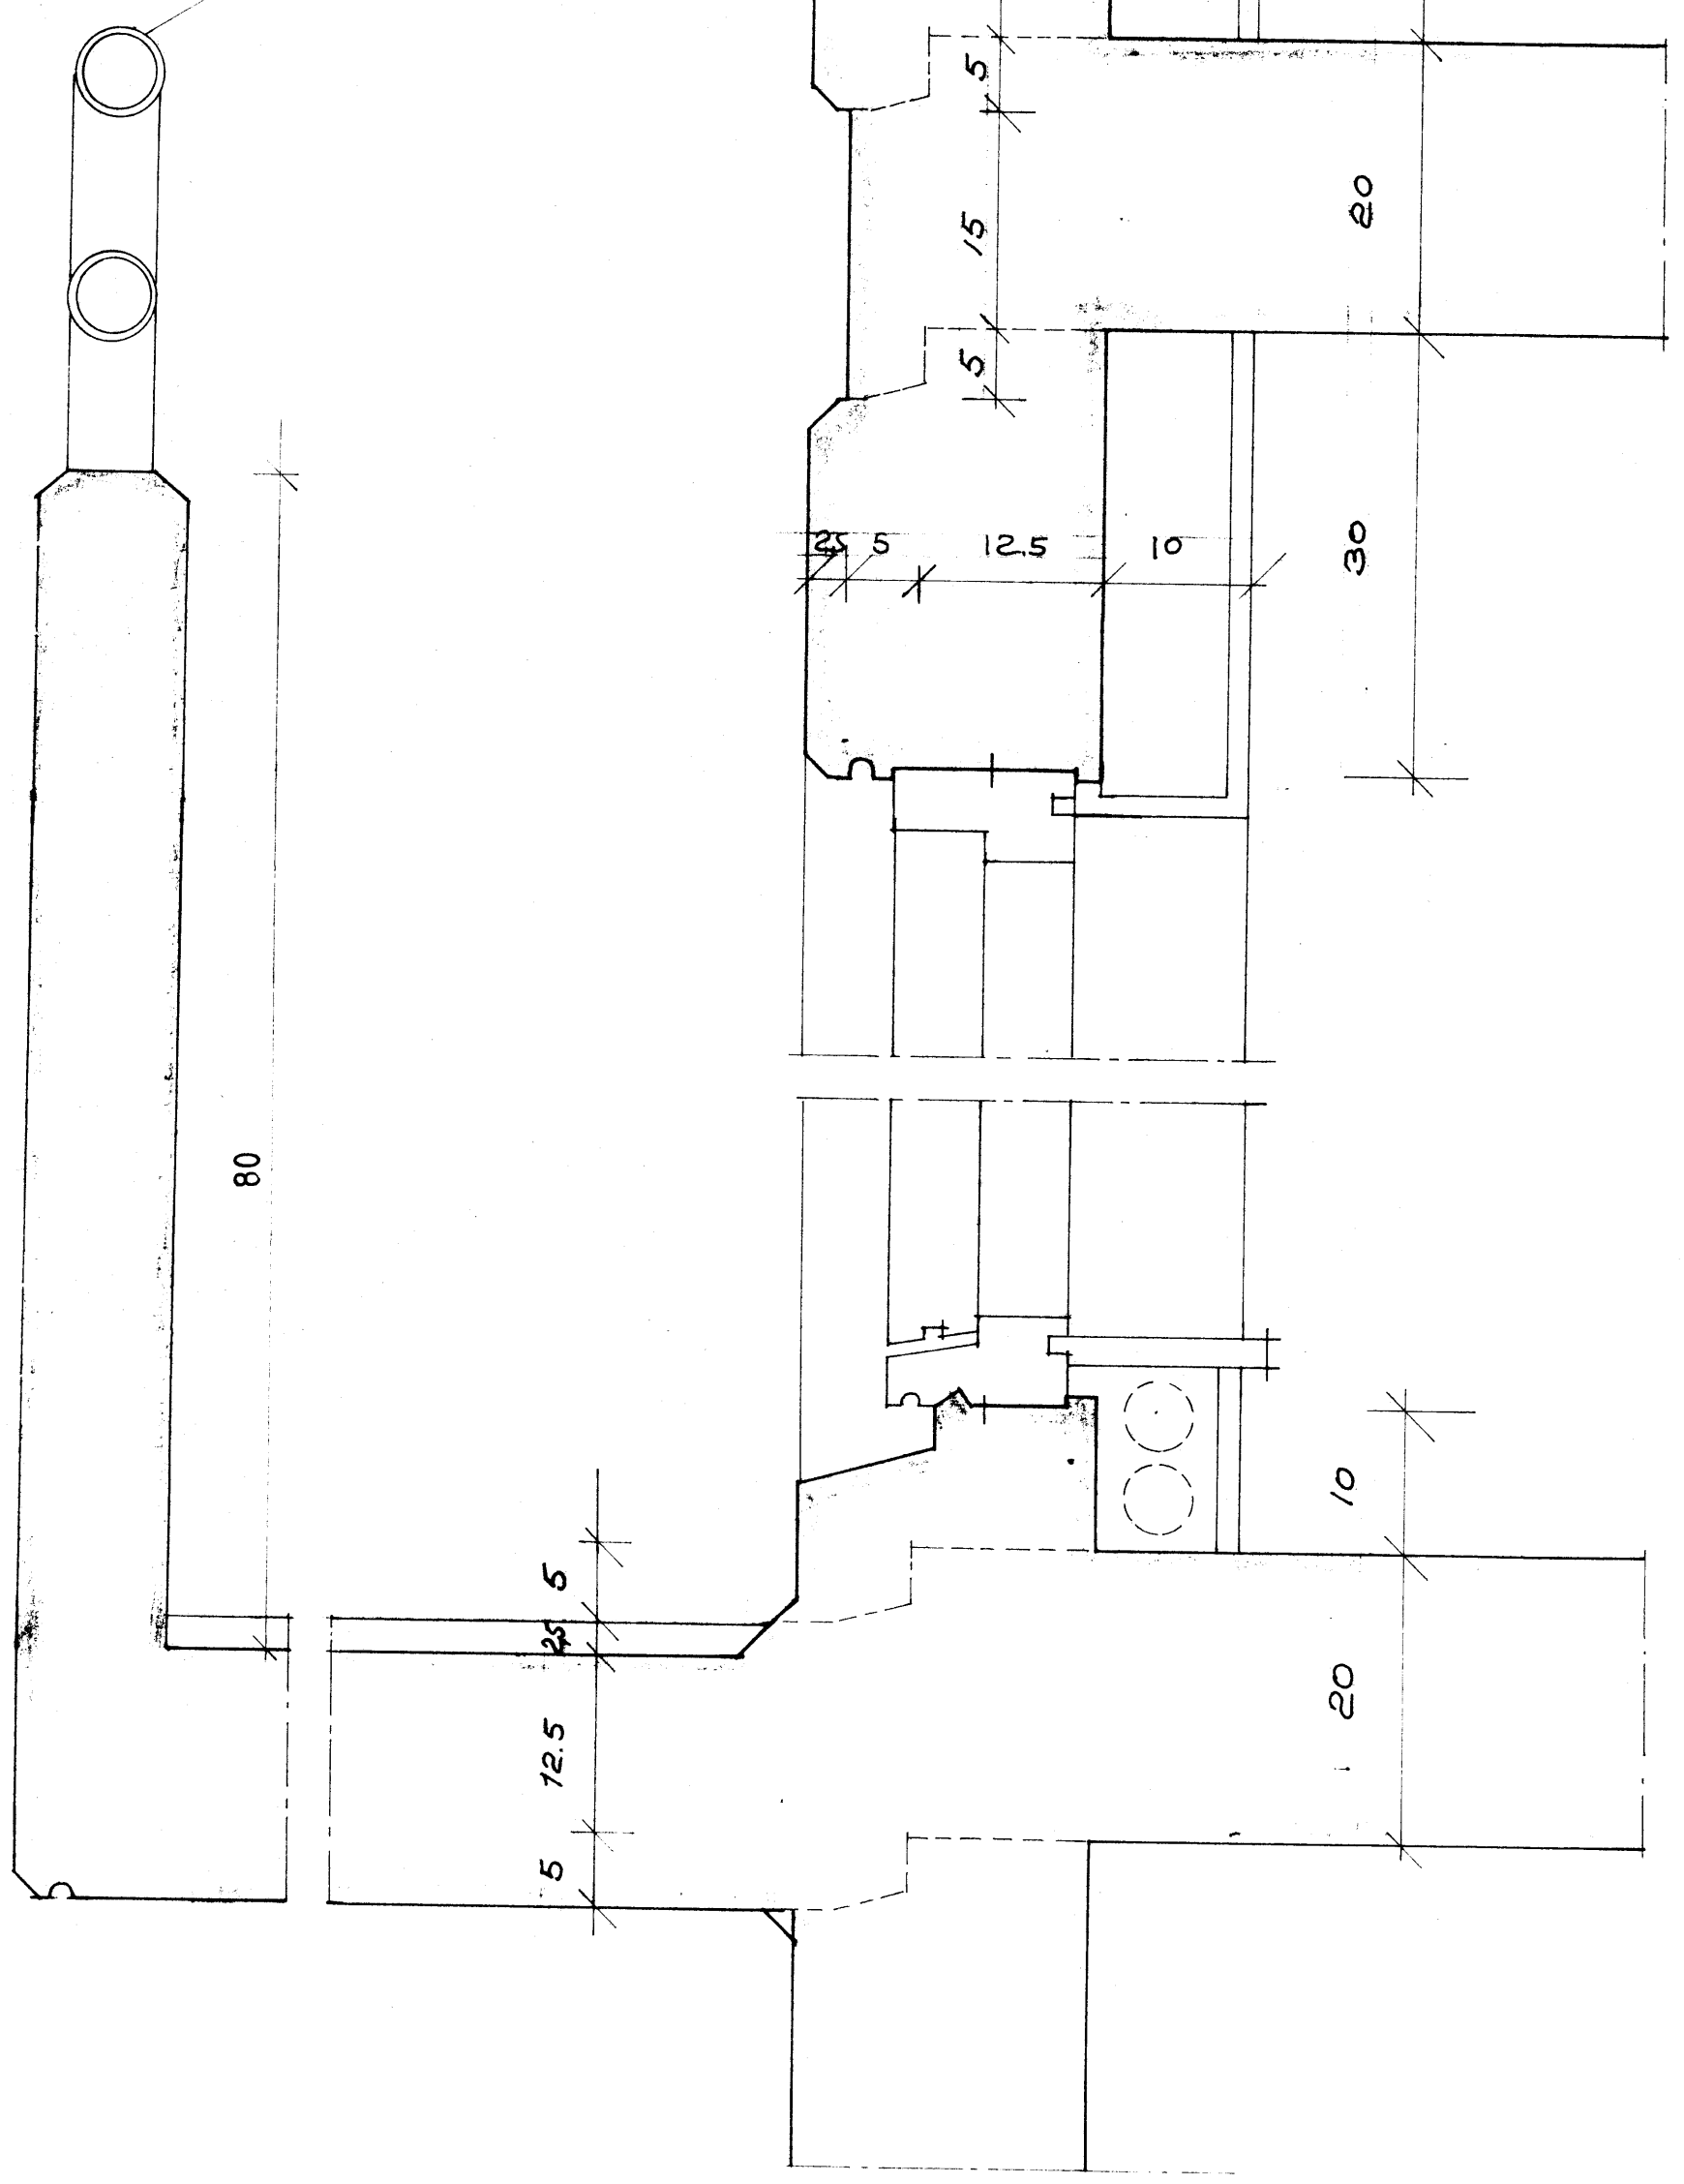

LÖDBETT SNID VIÐ SVALIR OG EFRIBRUN GLUGGA 1:5

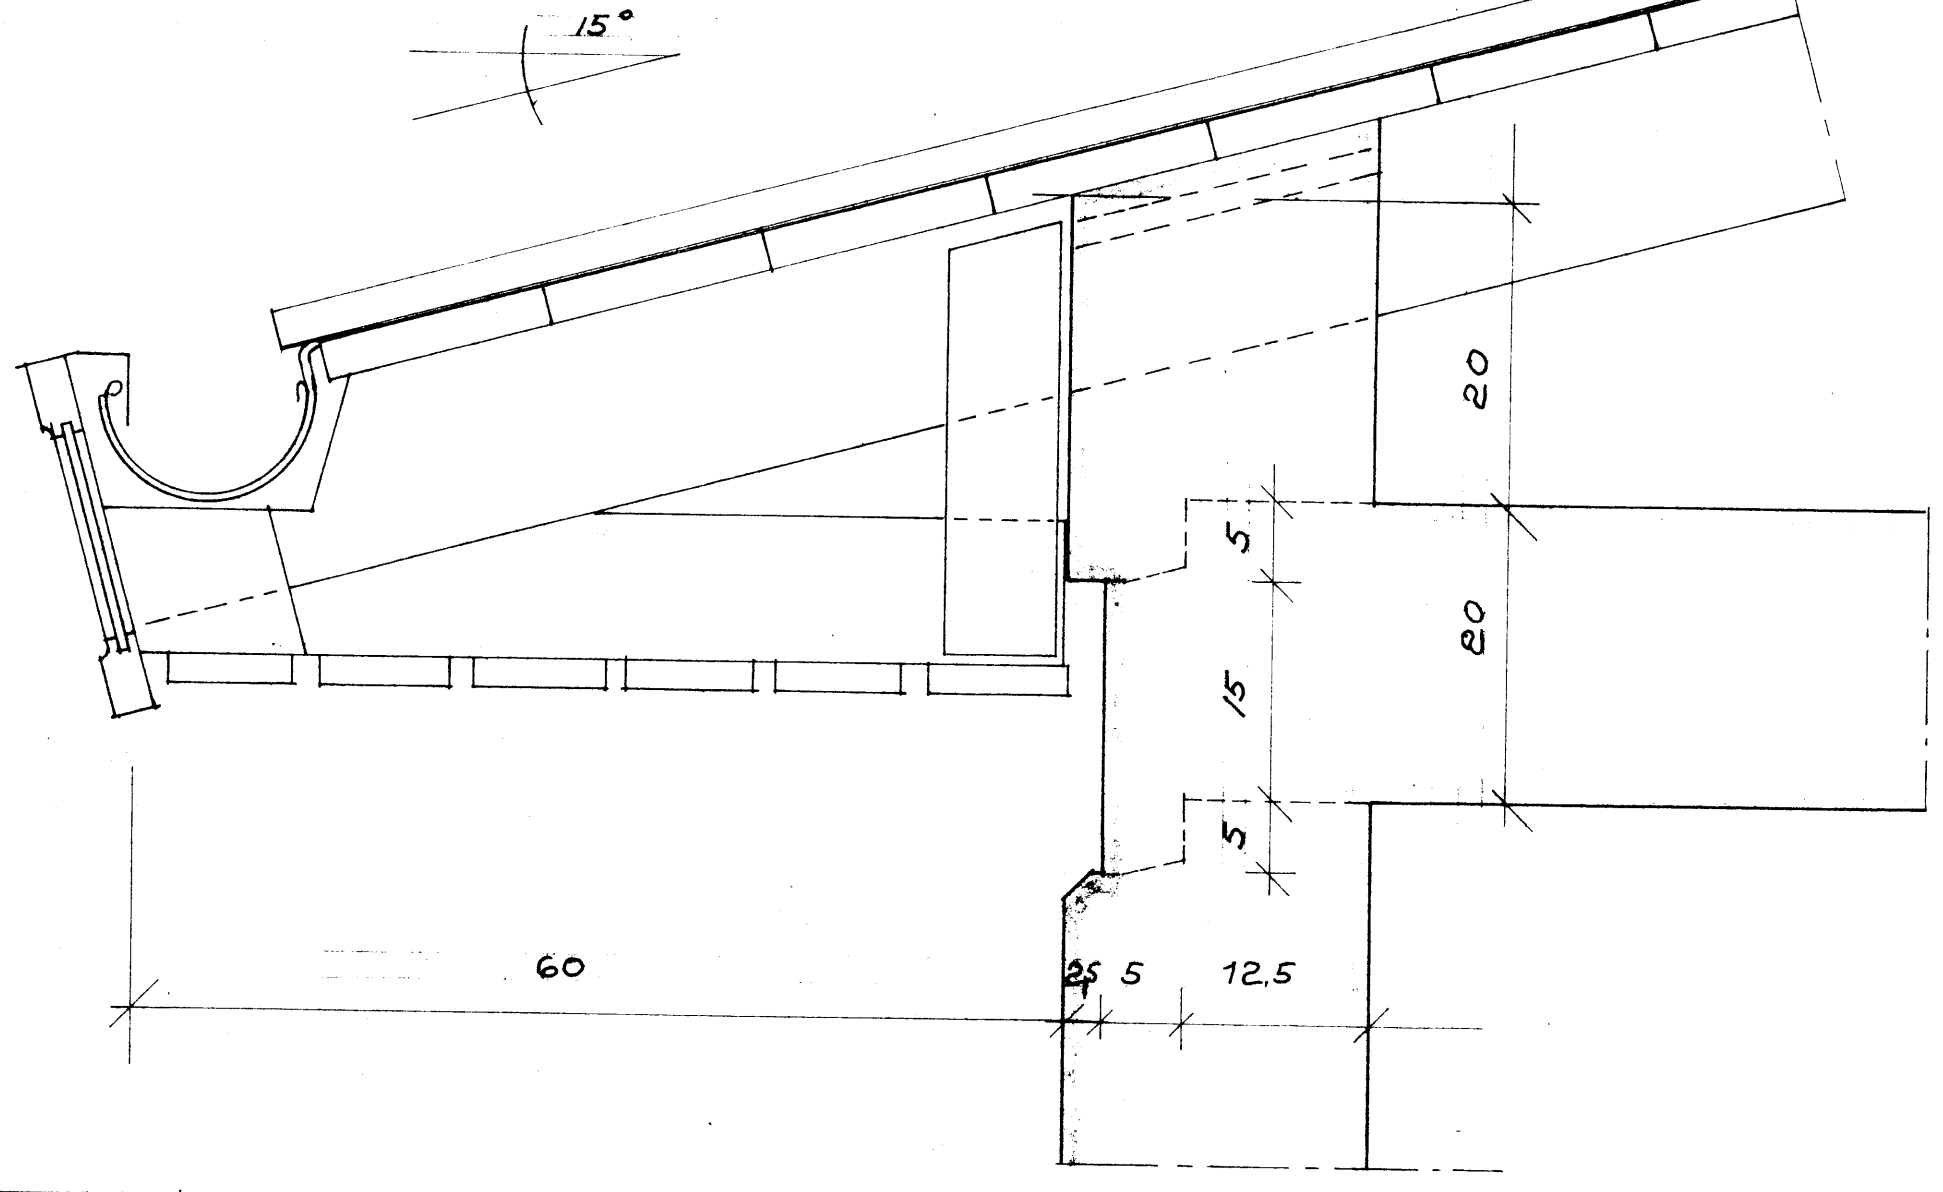

LÖDBETT SNID VIÐ ÞAKSKEGG 1:5

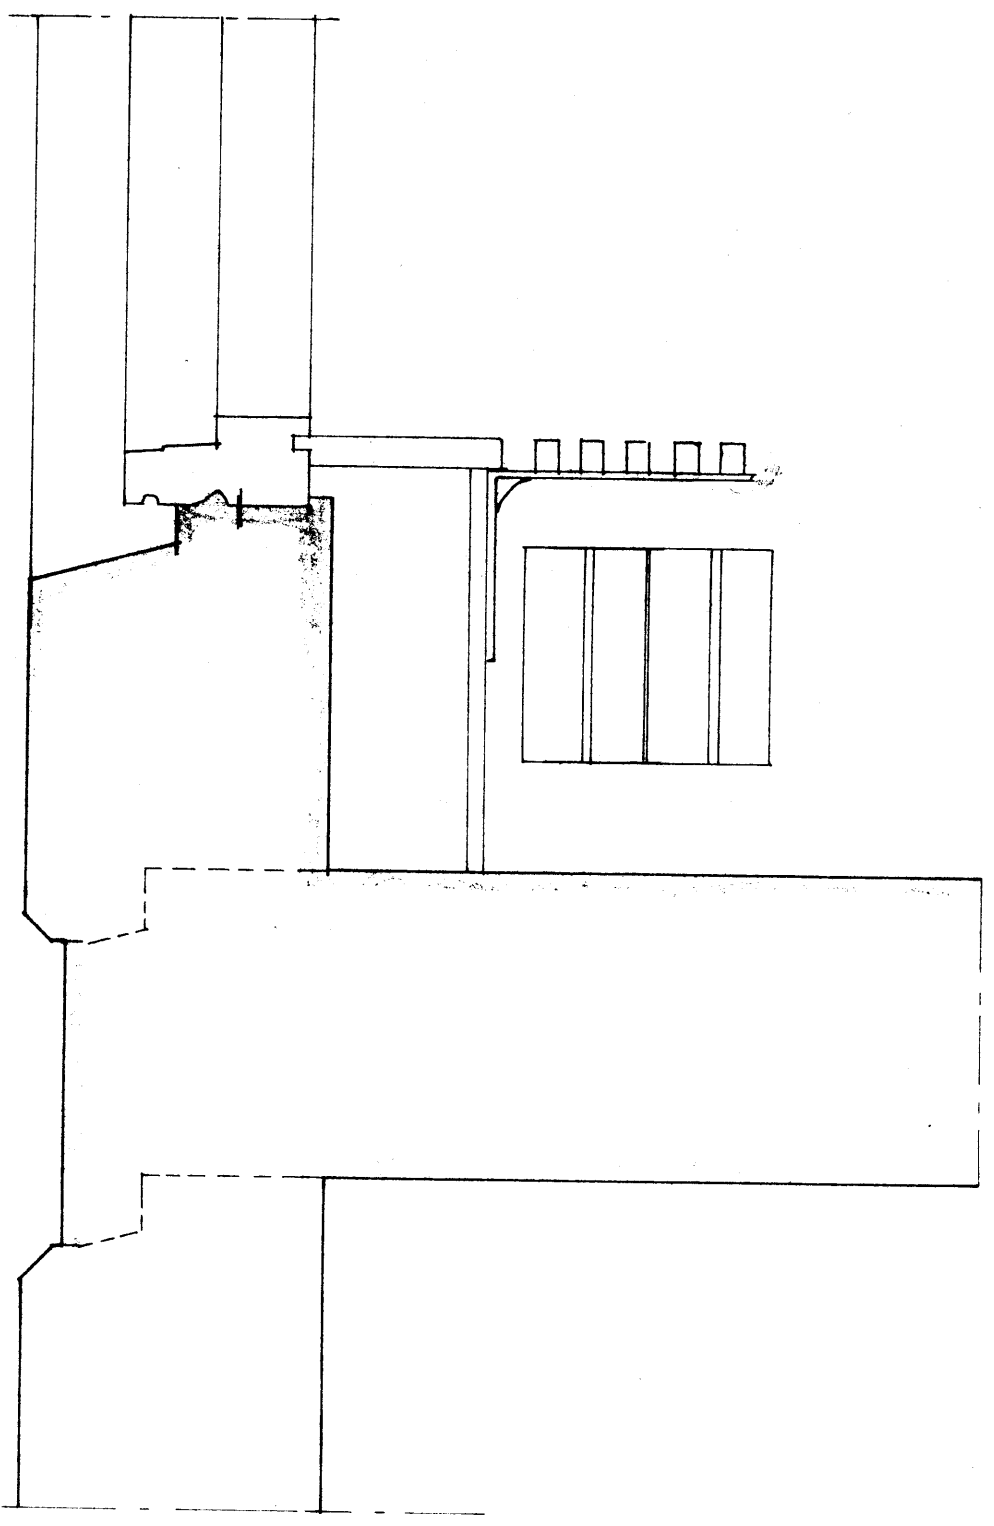

LÖDBETT SNID VIÐ STOFUGLUGGA 1:5

F			VERK	ASAVEGUR 2 VESTMANNAEYJUM	
E				HLUTATEIKNING	
D					
C					
B					
A					
BR.	DAGS.	BREYTING	TEIKN. NR. 11	AF	8507
PÁLL ZÓPHONIÁSSON			HANNAÐ	P2	TEIKNAD
BYGGINGATÆKNIFRÆÐINGUR			KVARÐI	1:5	
KIRKJUVEGI 23 - 98-2711					
900 VESTMANNAEYJUM					