



SNIÐ B

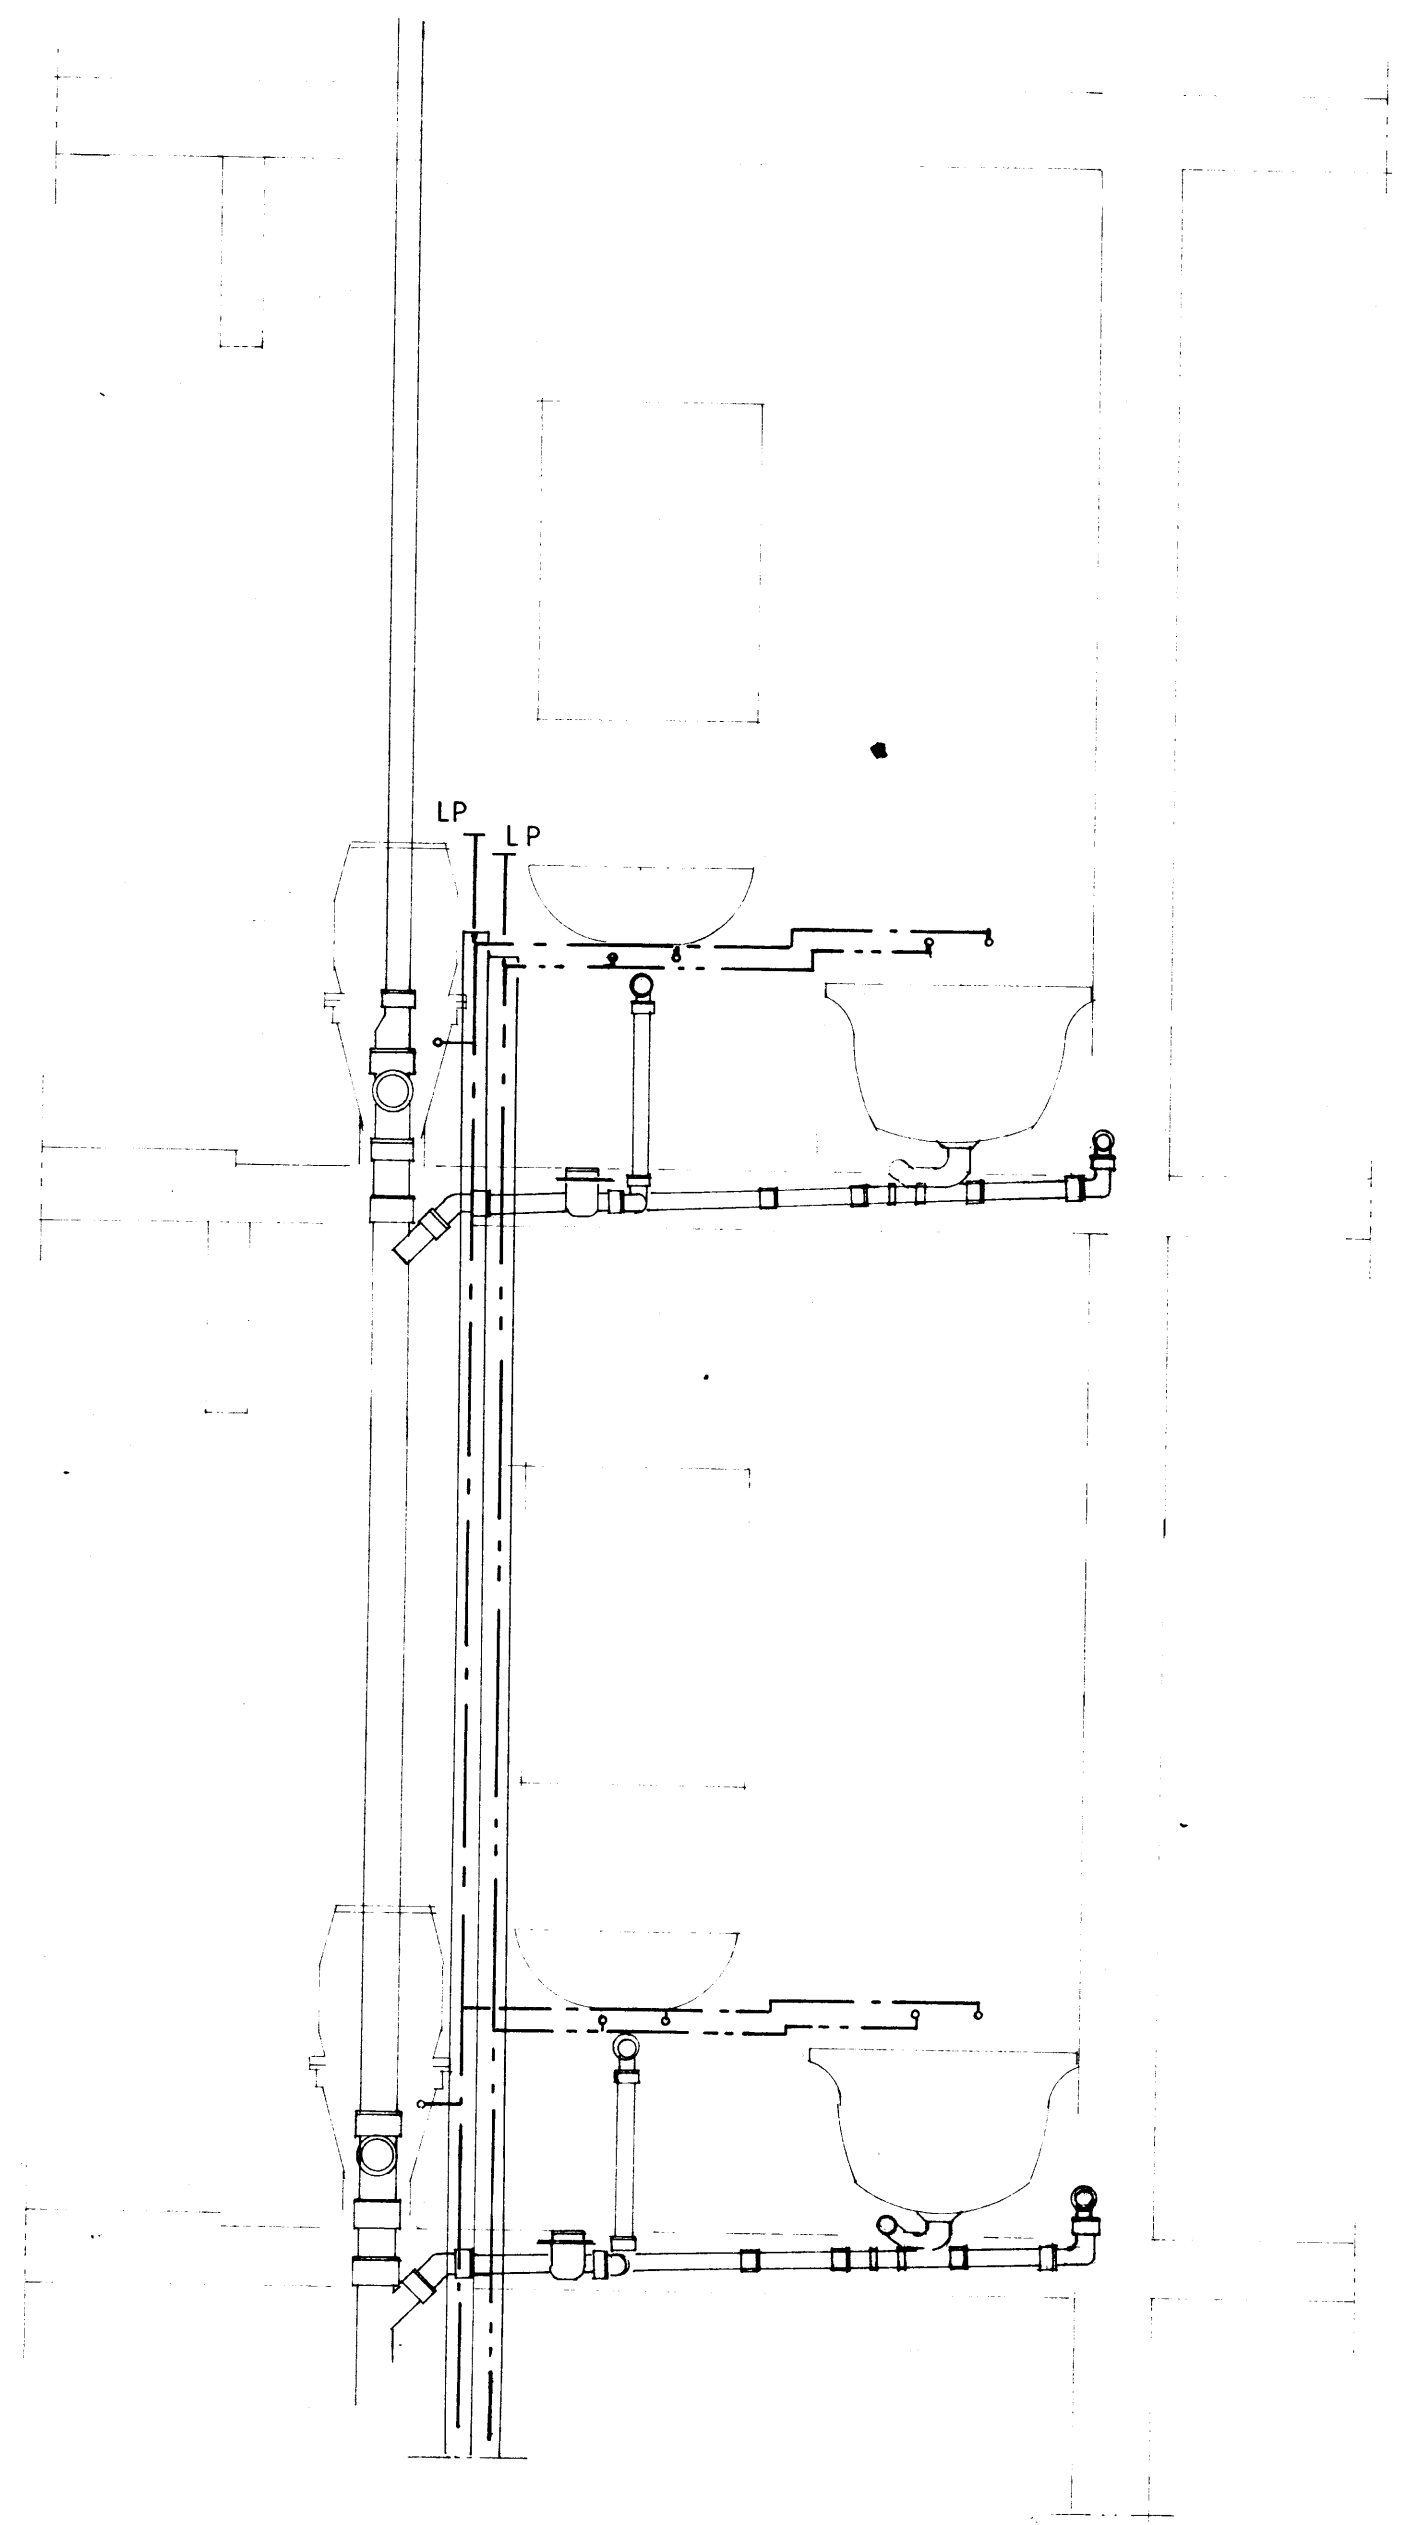

SNIÐ A

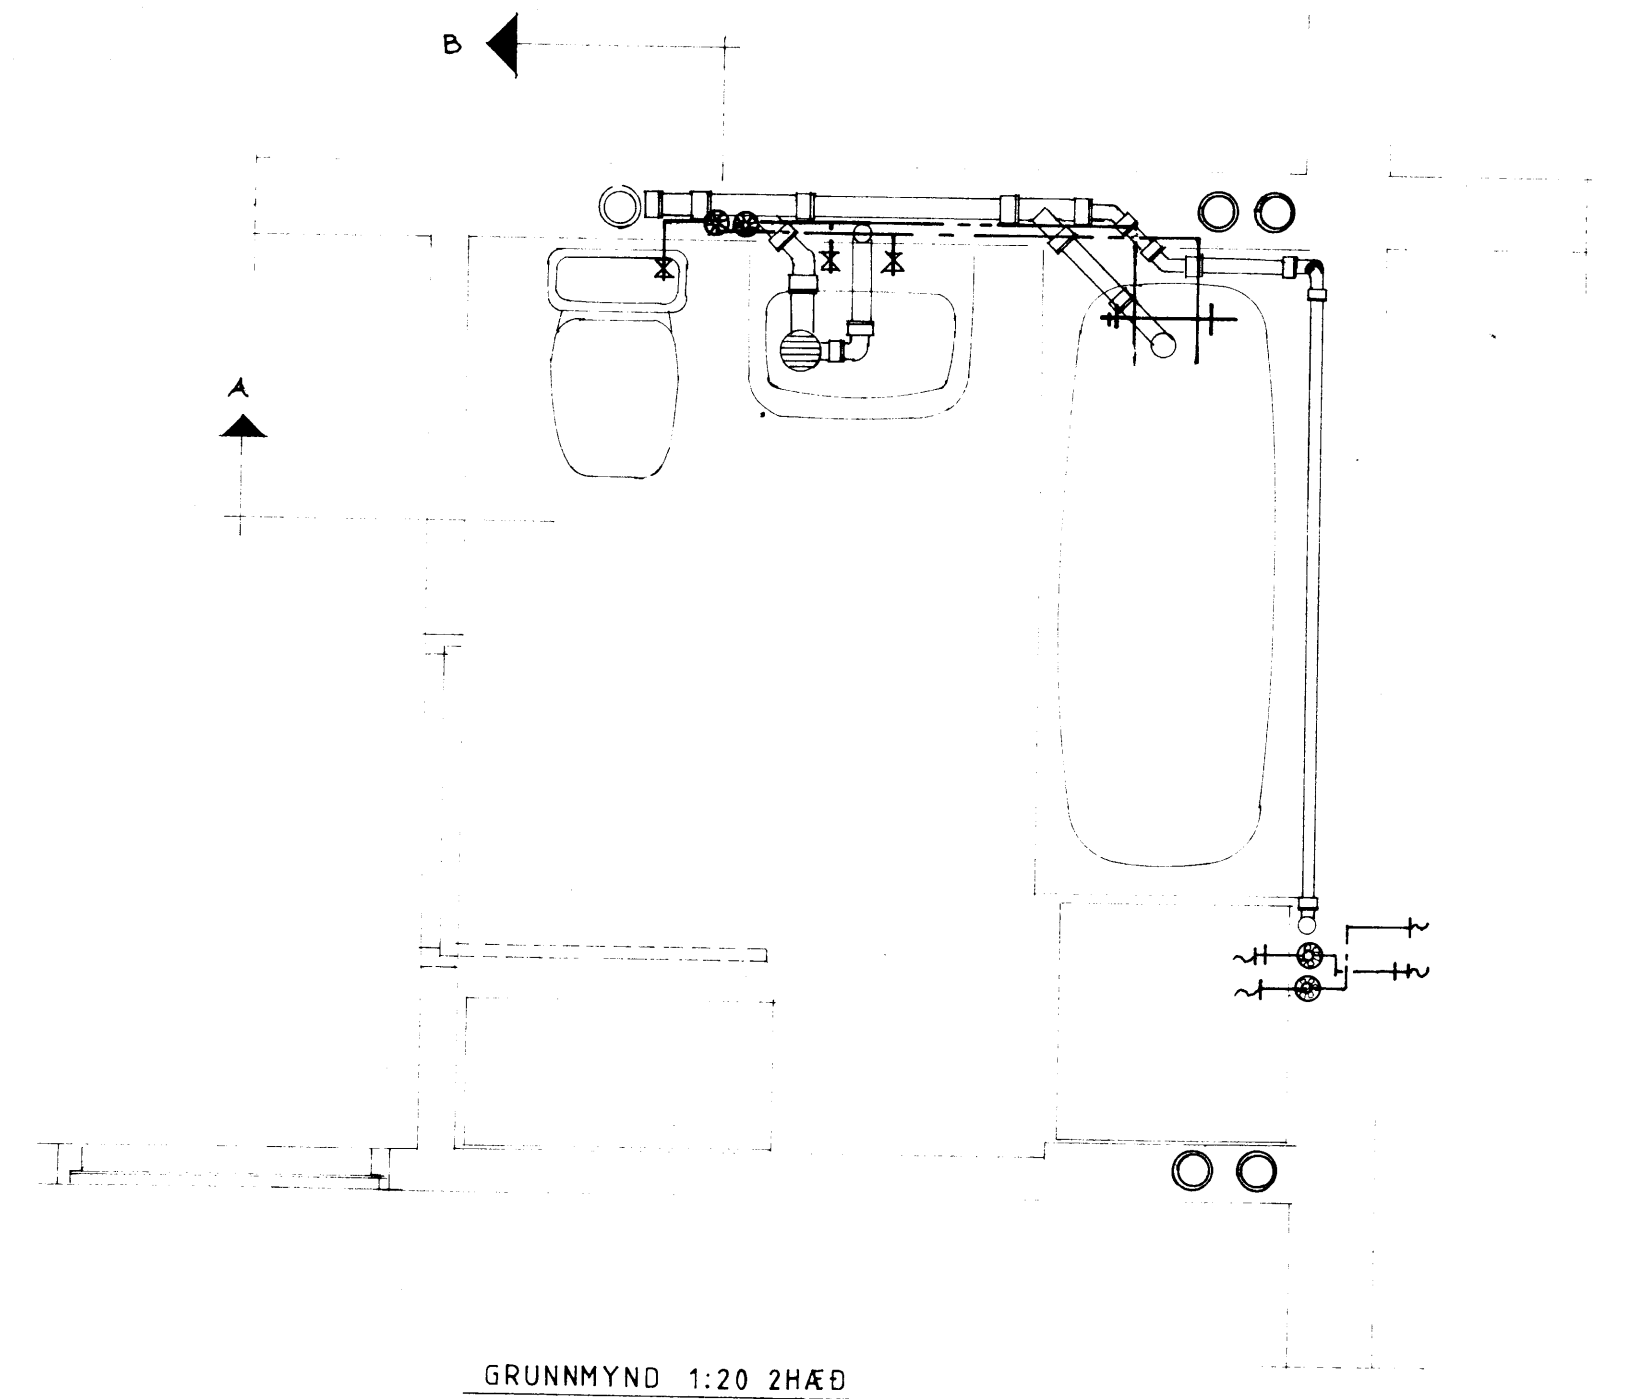

GRUNNMYND 1:20 2HÆÐ

SKÝRINGAR
 ——— KALTVATN
 - - - HEITVATN

F			VERK	'ASAVEGUR 2 VESTMANNAEYJUM
E				BADHERBERGI VATNSLAGNIR Í 3. HERB ÍBÚÐ
D				GRUNNMYND SNIÐ A OG B
C				
B				
A				
BR.	DAGS.	BREYTING	TEIKN. NR. 2/10	AF 8507
PÁLL ZÓPHONIASSON			HANNAÐ RG	TEIKNAD MG/RG
BYGGINGATÆKNIFRÆÐINGUR			KVARDI 1:20	
KIRKJUVEGI 23 - 98-2711			DAGS. MAI 1985	
900 VESTMANNAEYJUM				