
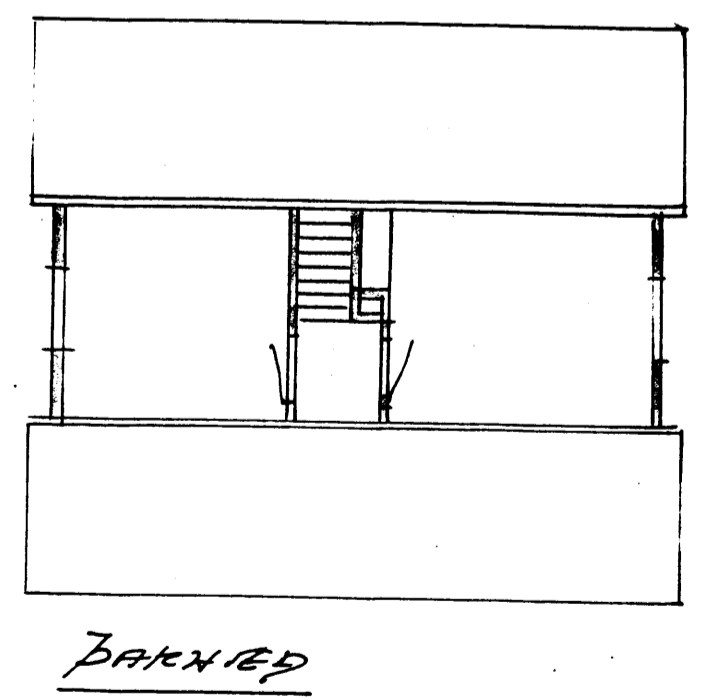
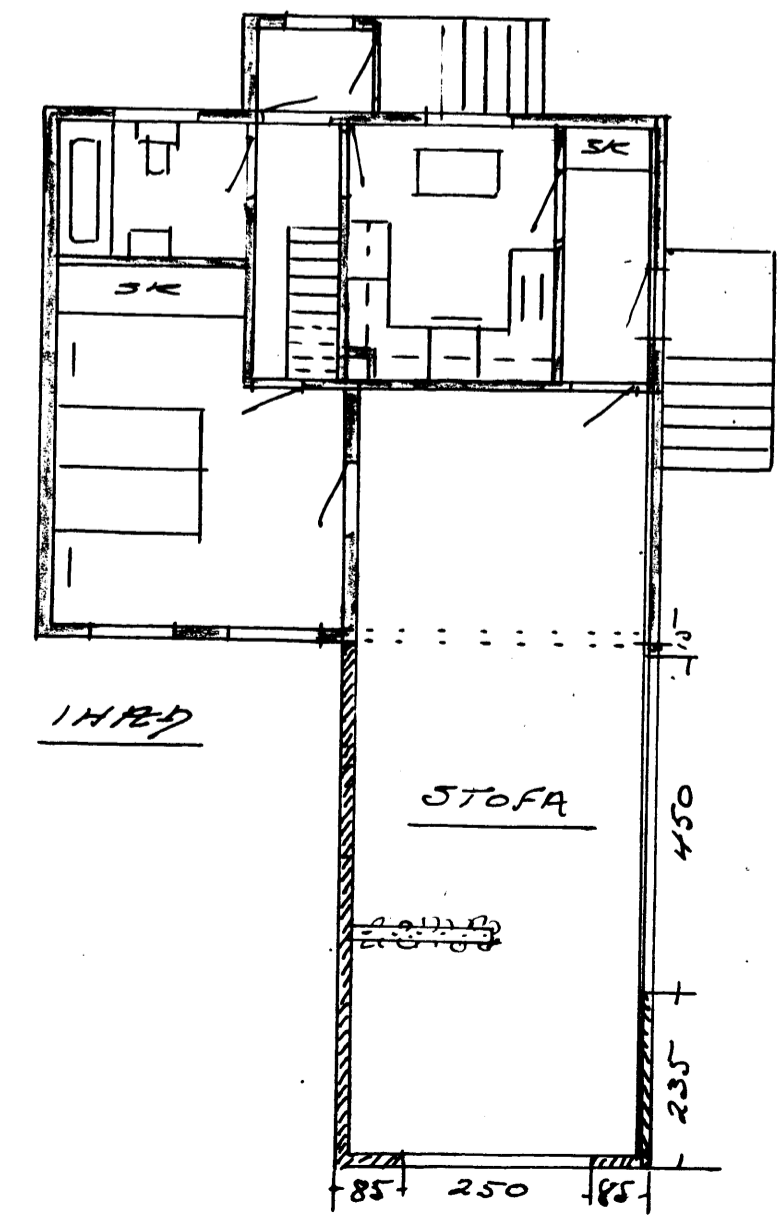
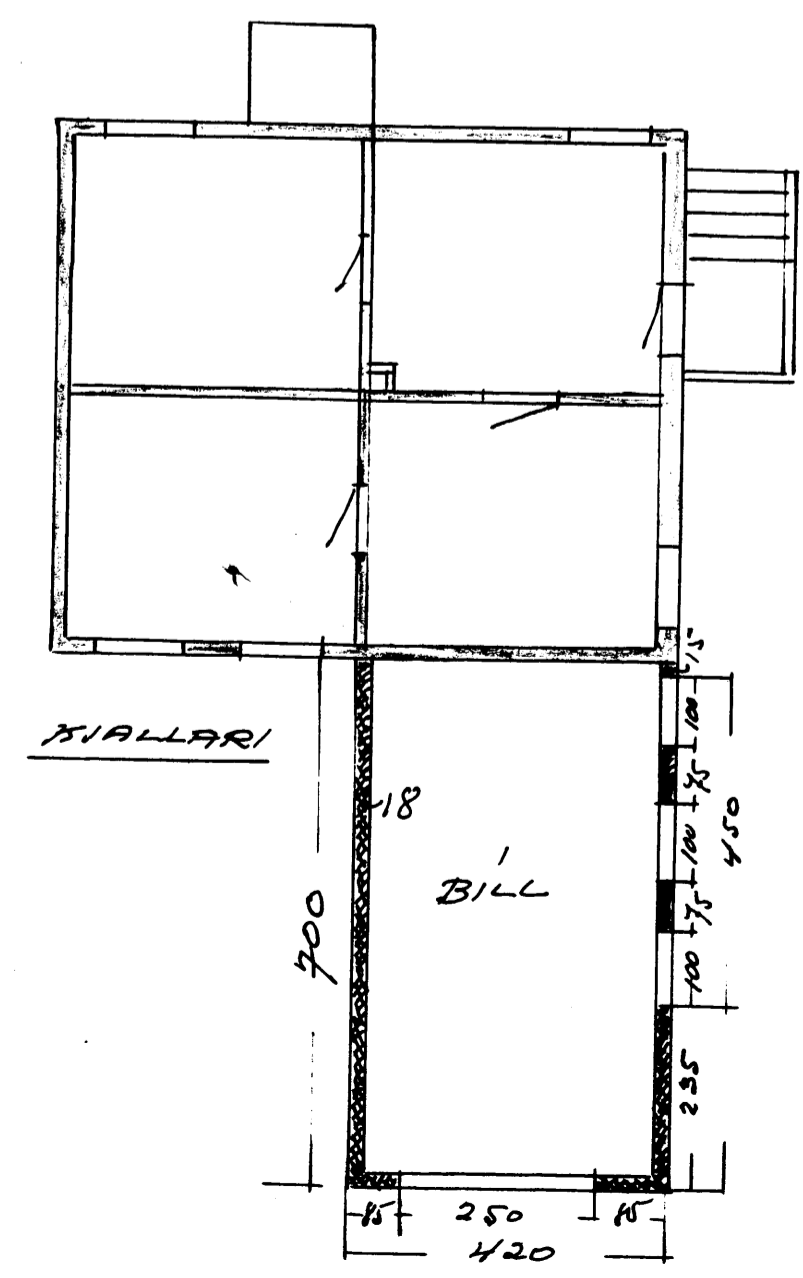
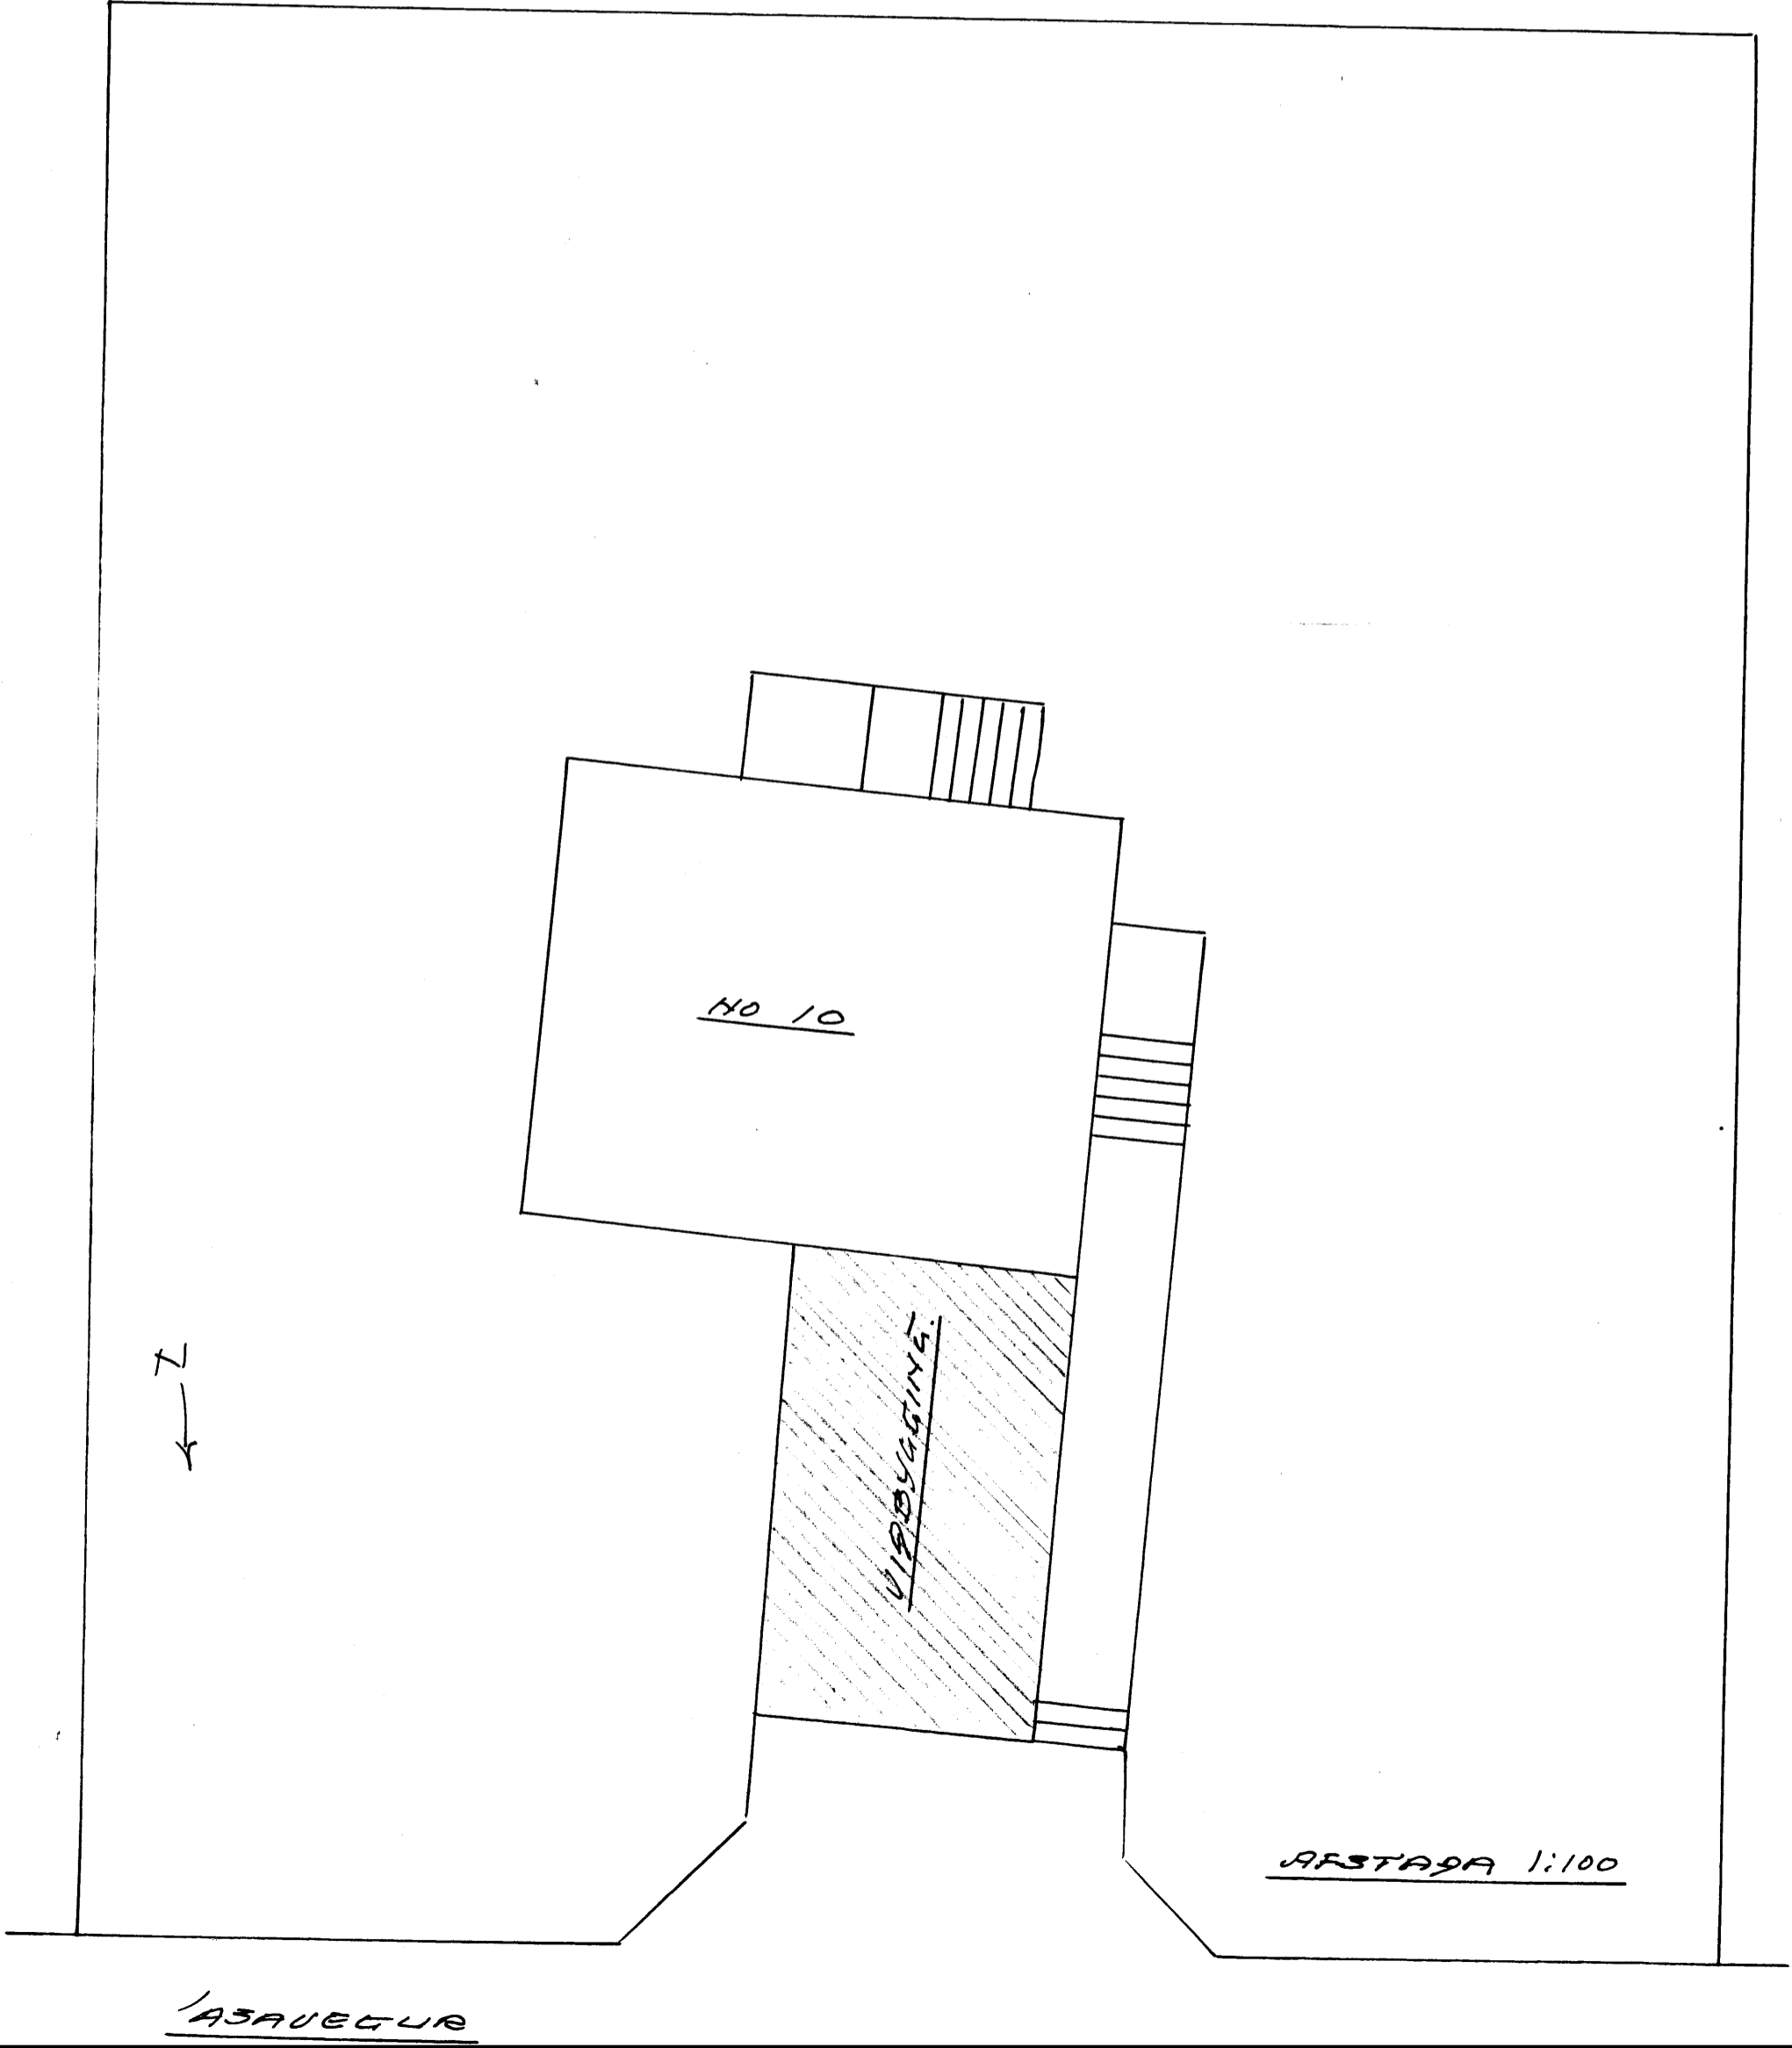
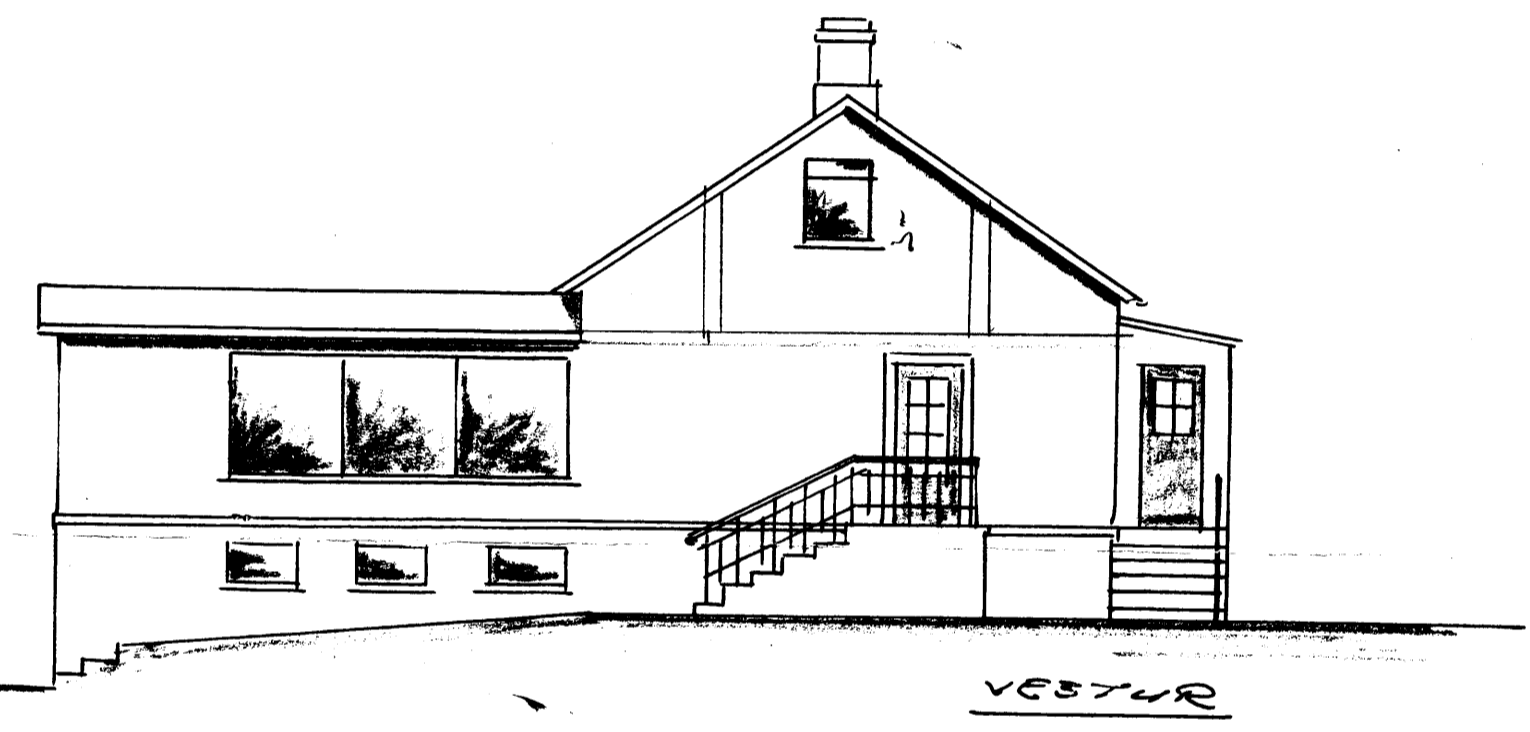
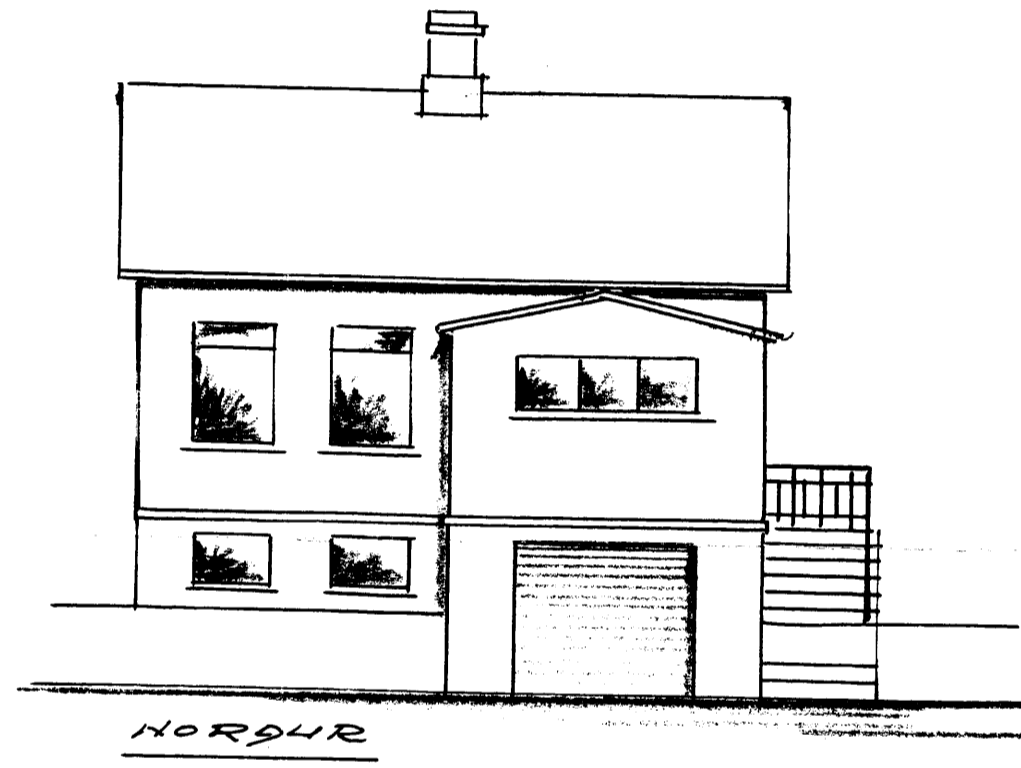
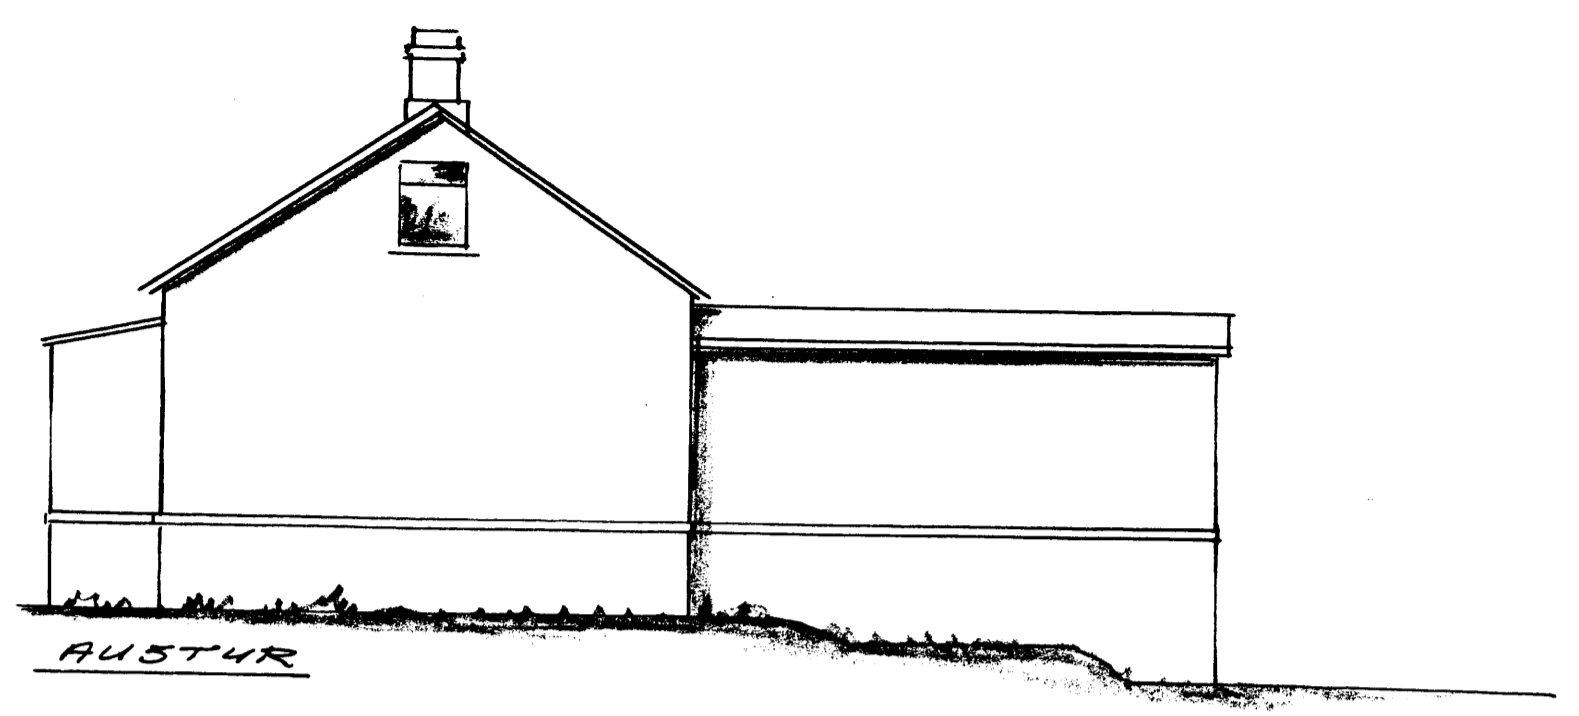
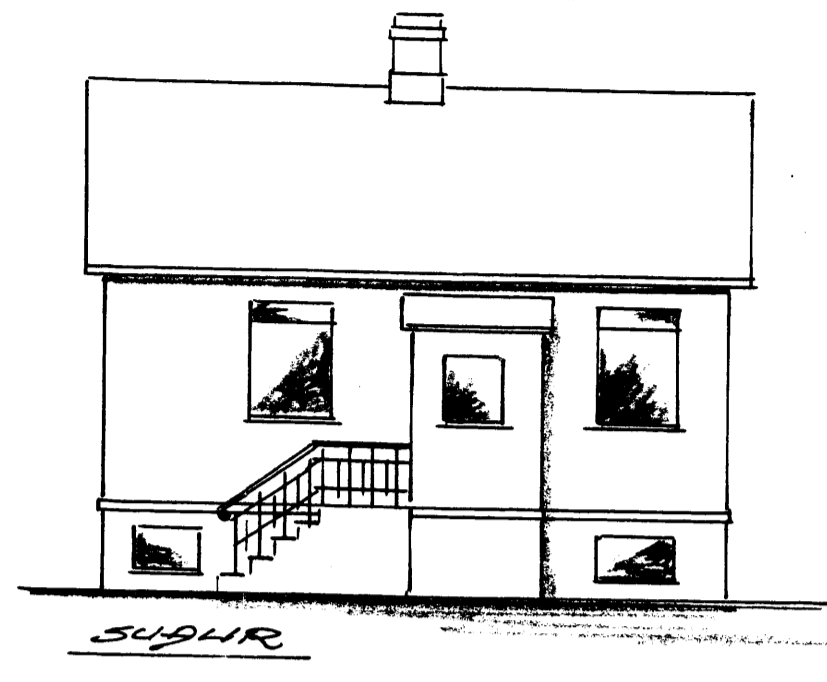


Samp. á fyrri  
bygginga tndar  
19-8-'71  
Byggingar  
Ólafur Jóhannsson  
1971

VIBBYGGINA VIÐ JASAVEG 10  
M. 1:100

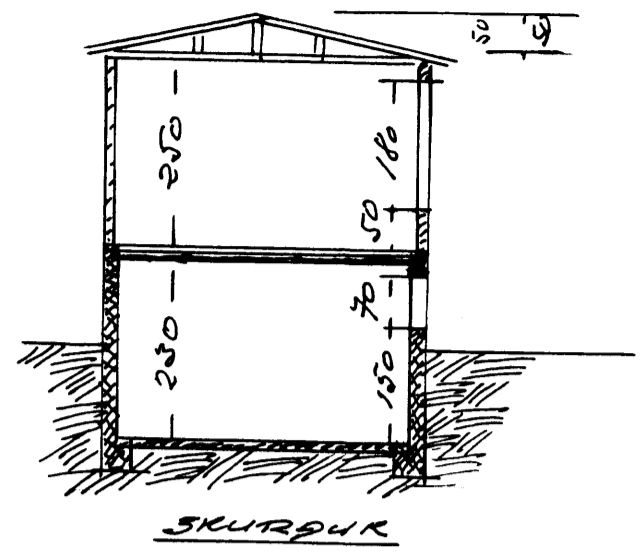

Ólafur Jóhannsson 1971