


148


Asvegur 32A Vestmannaeyjum.

Renniloki með spindil  
uppúr jörð.

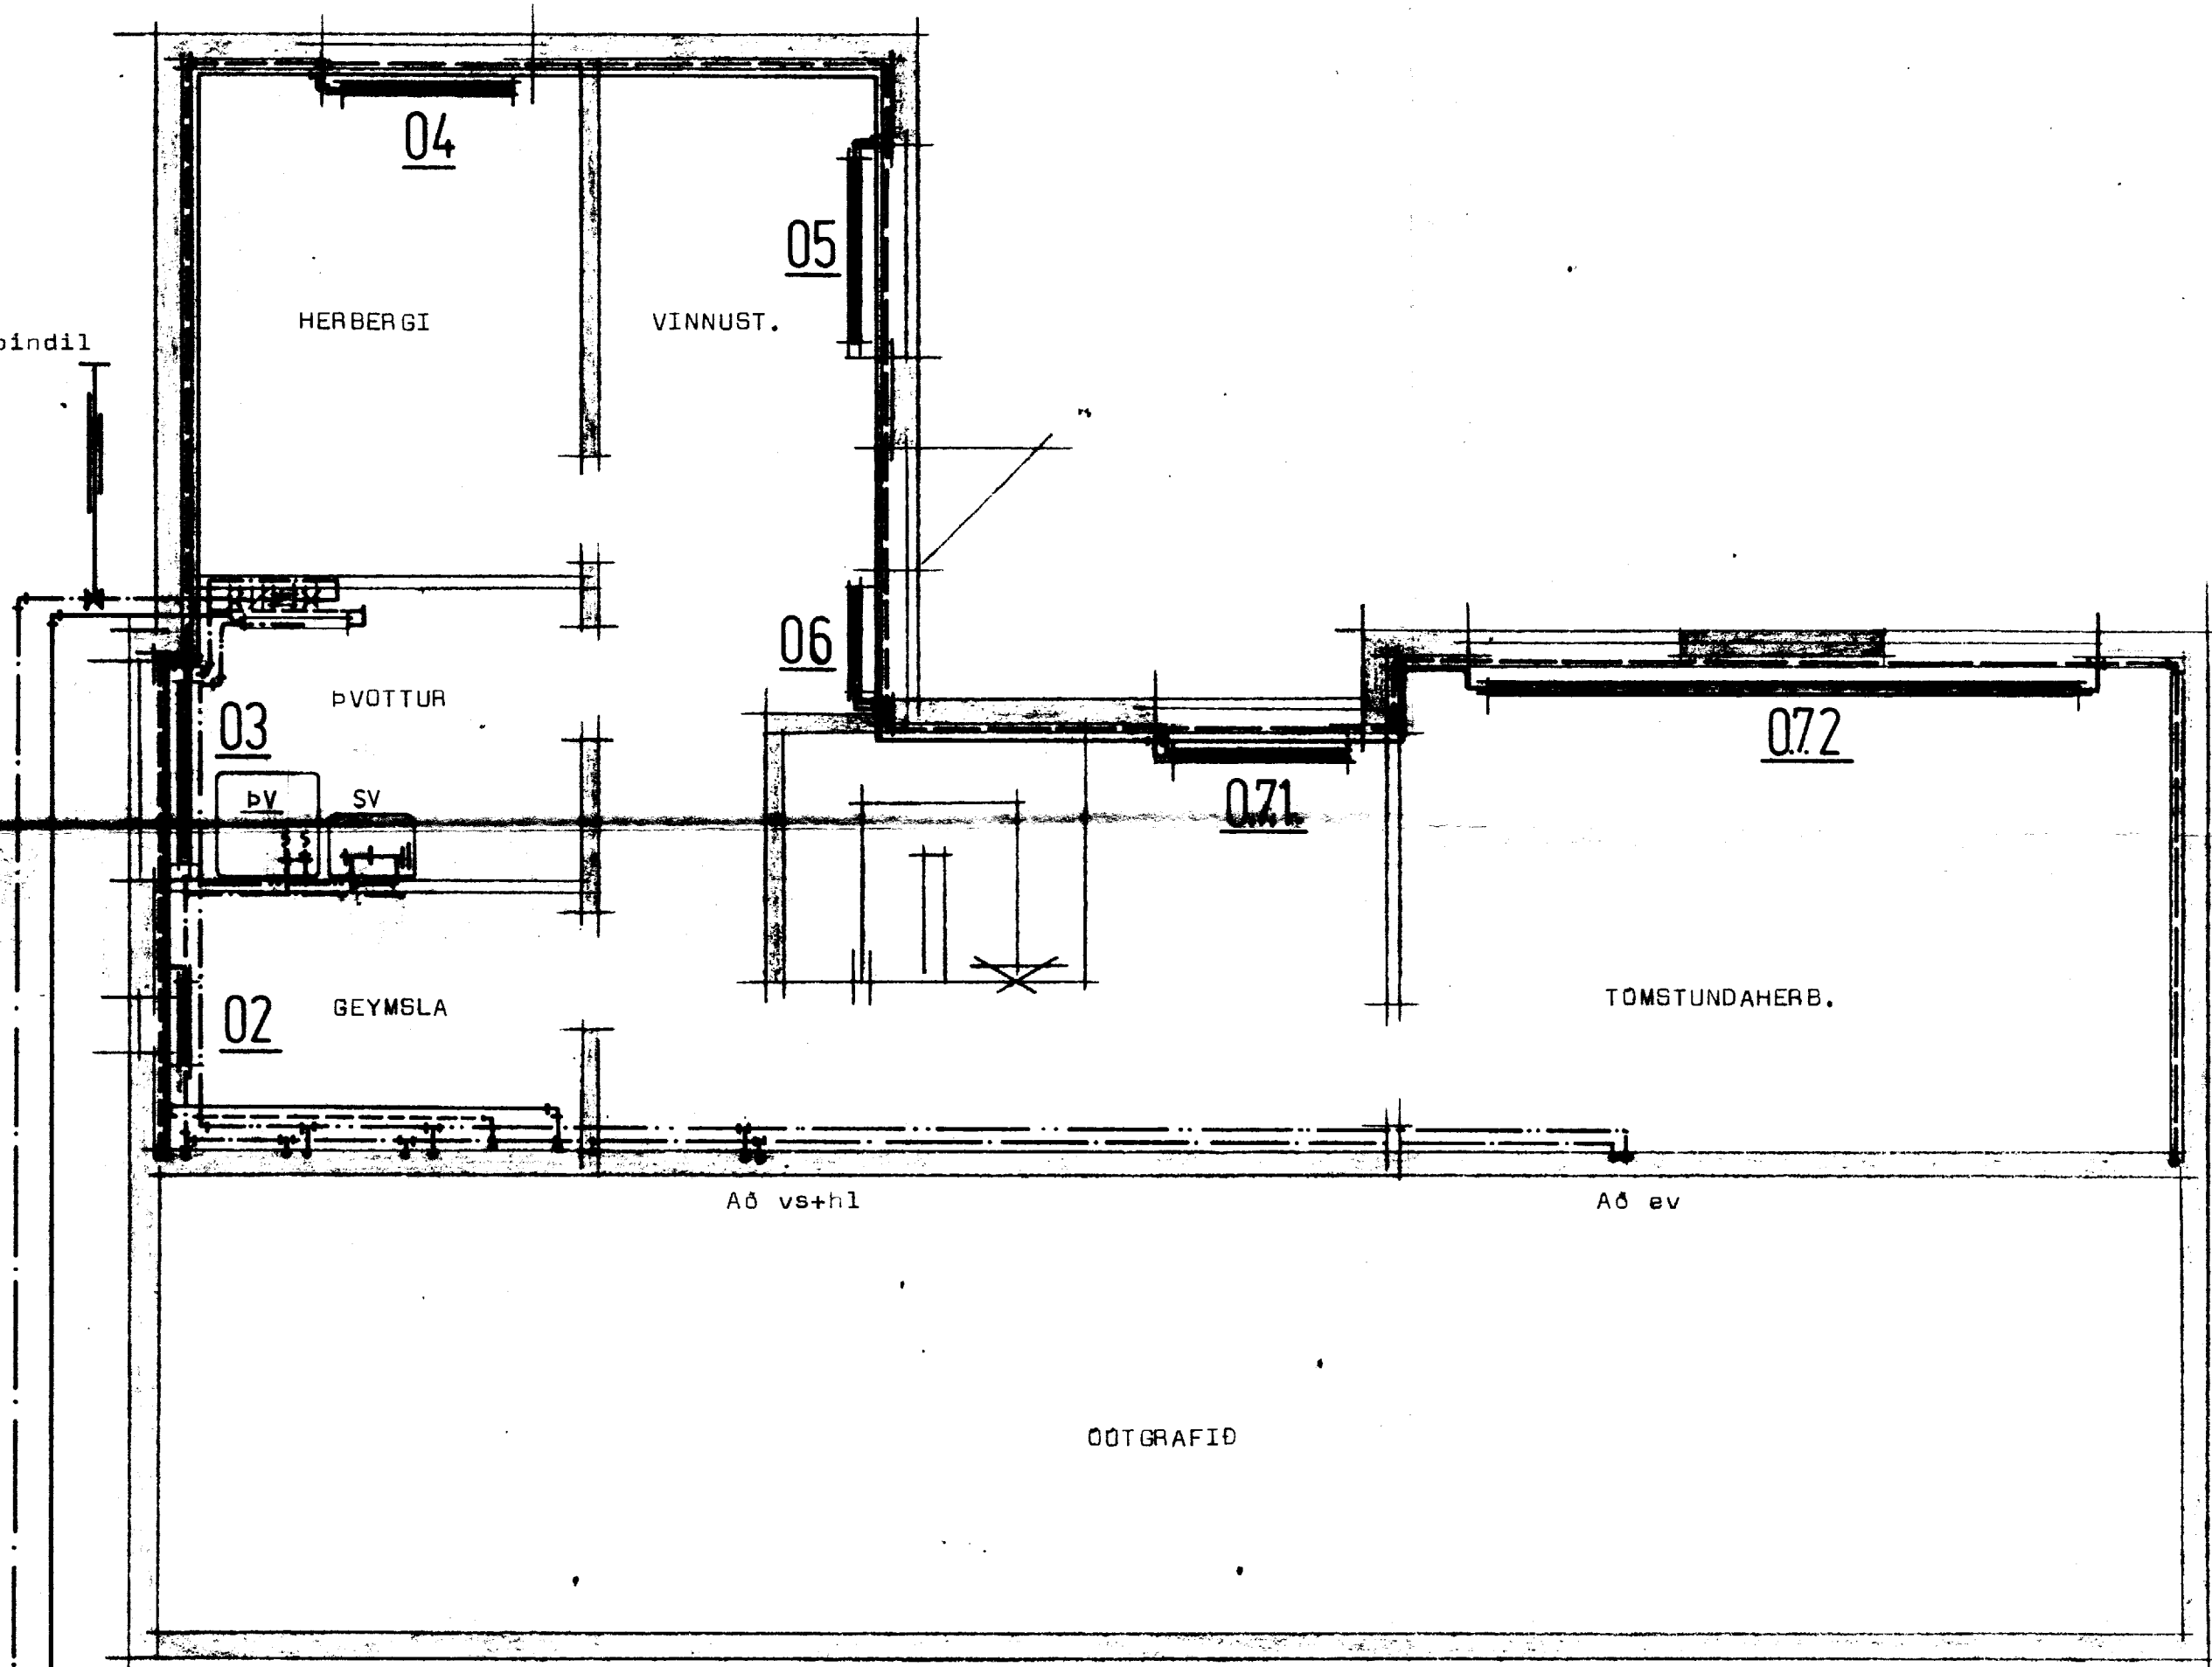

Grunnmynd kjallara Mk 1:50

Heimæð KV. Heimæð HV

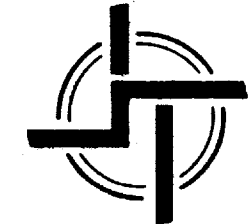

**STAÐALHÚS** SÍÐ

TEIKNISTOFA SÍÐUMÚLA 3I SÍMI 8314I

VERKEFNI	Hitun og neyztuvatr	DAGS.	1982	VERK NR
	Leiðslur á neðri hæð.	MKV.	1:50	
Asvegur 32A Vestmannaeyjum.		BR.		S 15
		BLAD NR	3.04.	

*Sigurður P. Kristjánsson*  
**SIGURÐUR GUDMUNDSSON SIGURÐUR P KRISTJÁNSSON FTFÍ**