


Ásvegur 32A Vestmannaeyjum.

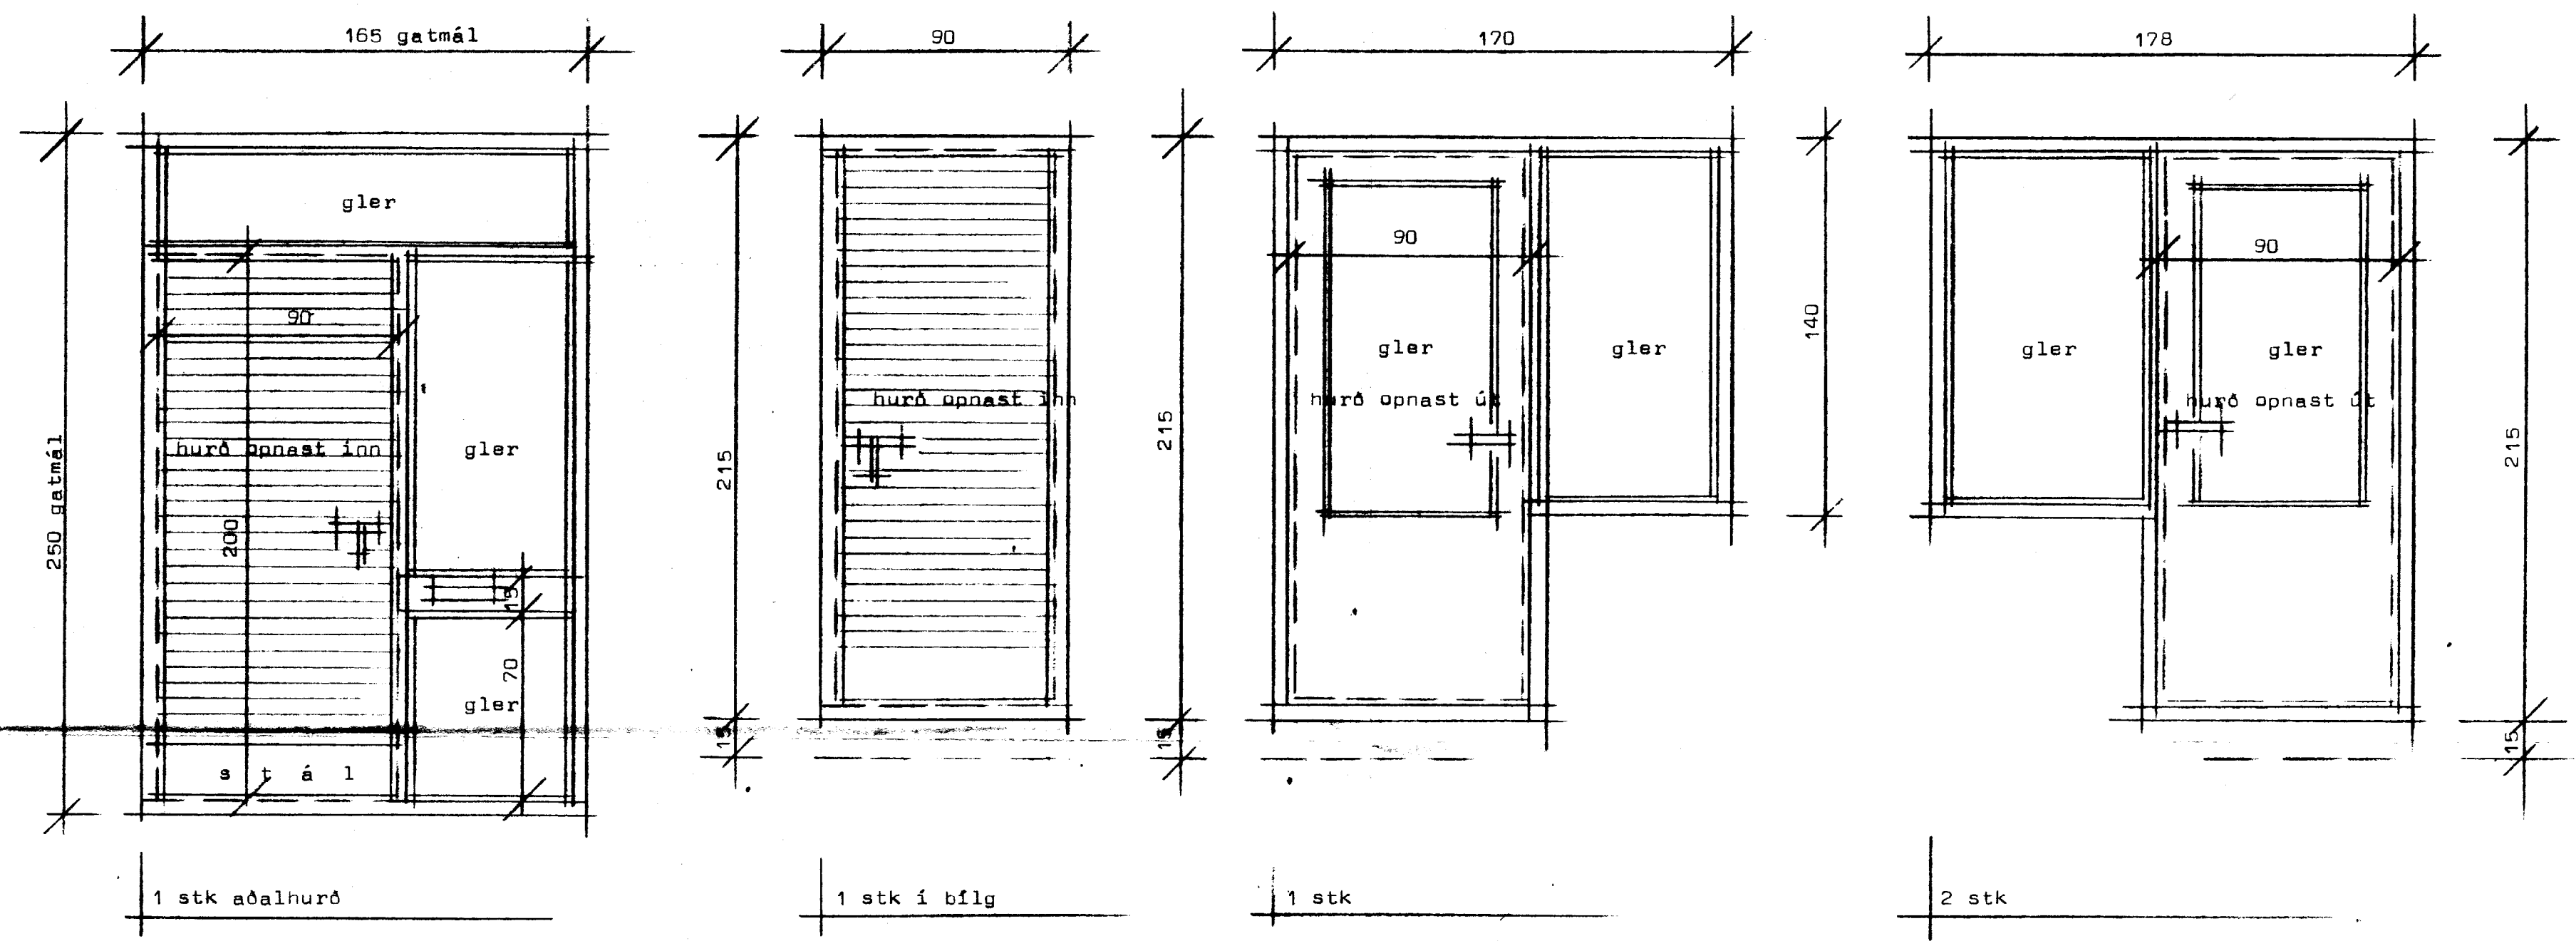

I gluggum sé valin fura eða oregonpine.  
 Gluggar séu fúavarðir frá verkstæði.  
 Opnanlegir gluggar eru topphengdir.  
 mál af hurðum sem settar eru í á eftir takist á staðnum.

**STADALHÚS** S/F

TEIKNISTOFA SÍÐUMÚLA 31 SÍMI 83141

VERKEFNI	DAGS.	1982	VERK NR
Hurðir og gluggar	MKV.	1:20	
Ásvegur 32A Vestmannaeyjum.	BR.		
	BLAD NR		

s 15

*Sigurður P. Kristjánsson*

STURDUR GUDMUNDSSON STURDUR P KRISTJÁNSSON FTPI