Ásvegur 32A Vestmannaeyjum.

157

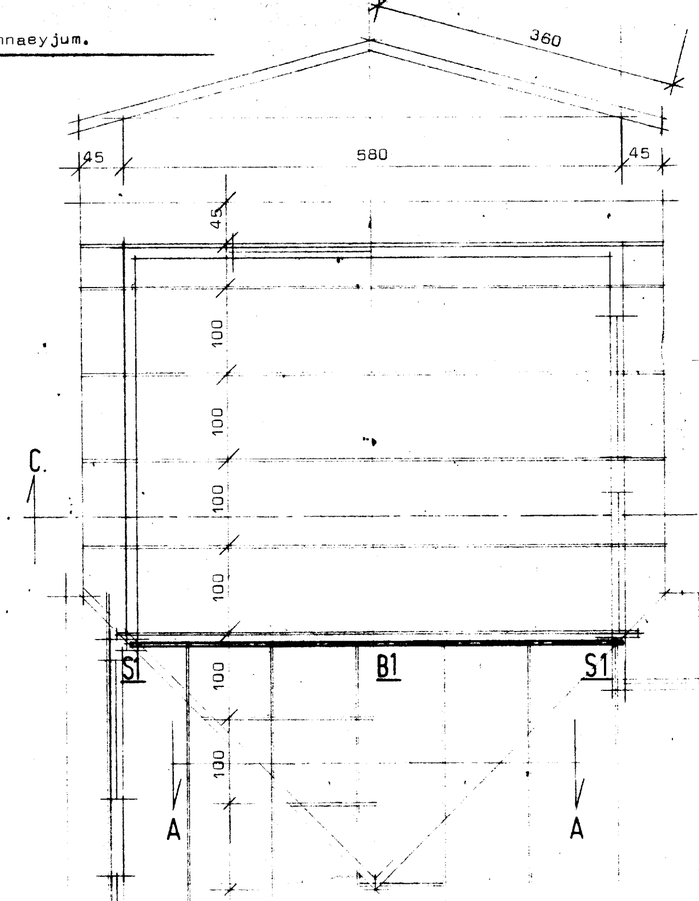

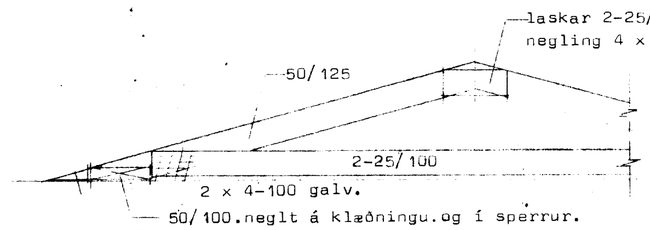

A-A 1:20

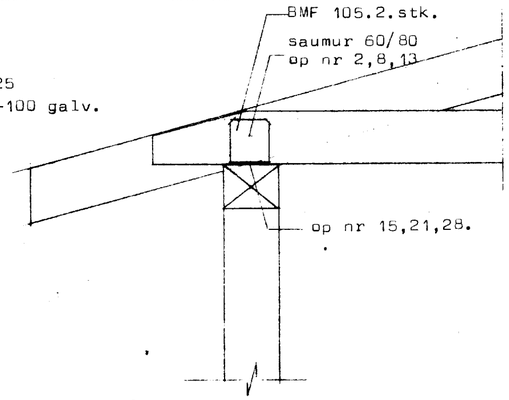

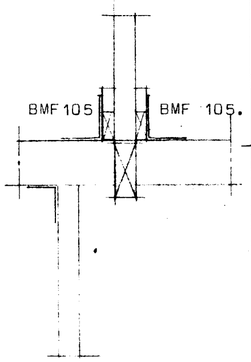

Festing sperru við veggbæju. mk 1:10

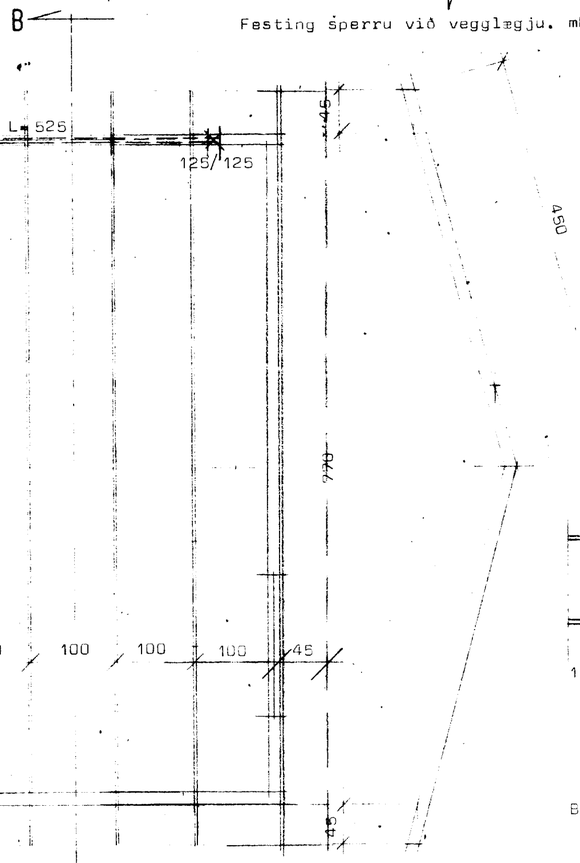

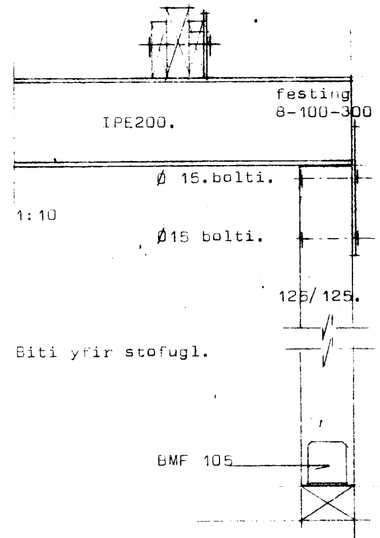

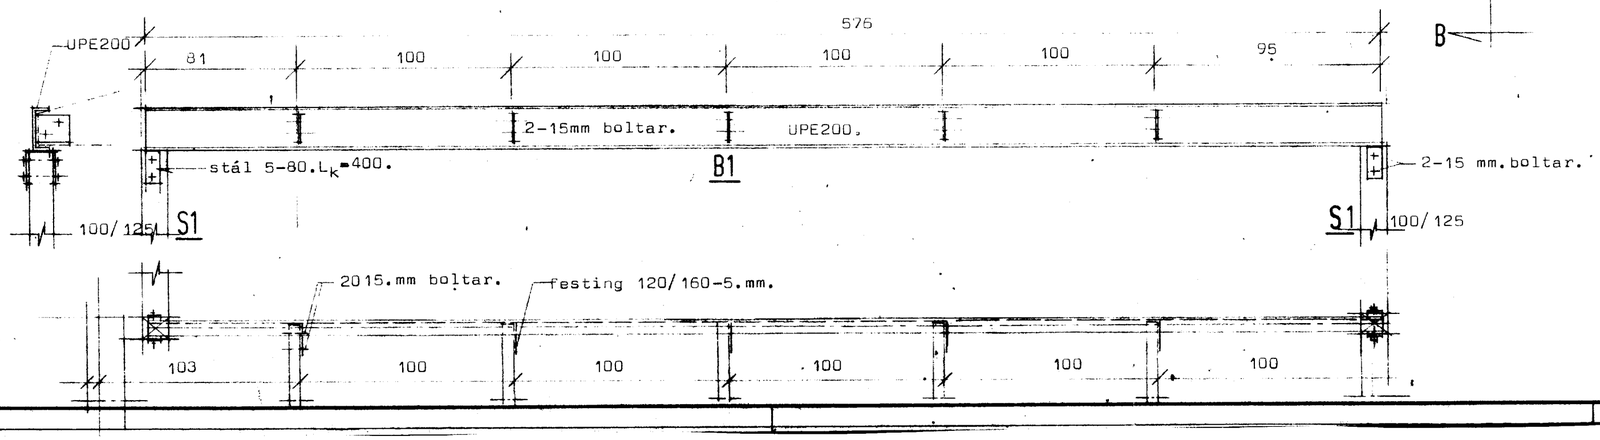

STAÐALHÚS S/F

TÆKNISTOFA SÍÐUMÚLA 31 SÍMI 83141

VERKEFNI	DAGS. 1983	VERK NR
Þakviðir grunnmynd.	MKV. 1:50, 1:20, 1:10	S 15.
Ásvegur 32A Vestmannaeyjum,	BR.	
	BLAÐ NR 2.02.	

SIGURÐUR GUÐMUNDSSON SIGURÐUR P KRISTJÁNSSON FTFÍ