




ÚTLIT NORÐUR mkv. 1:20

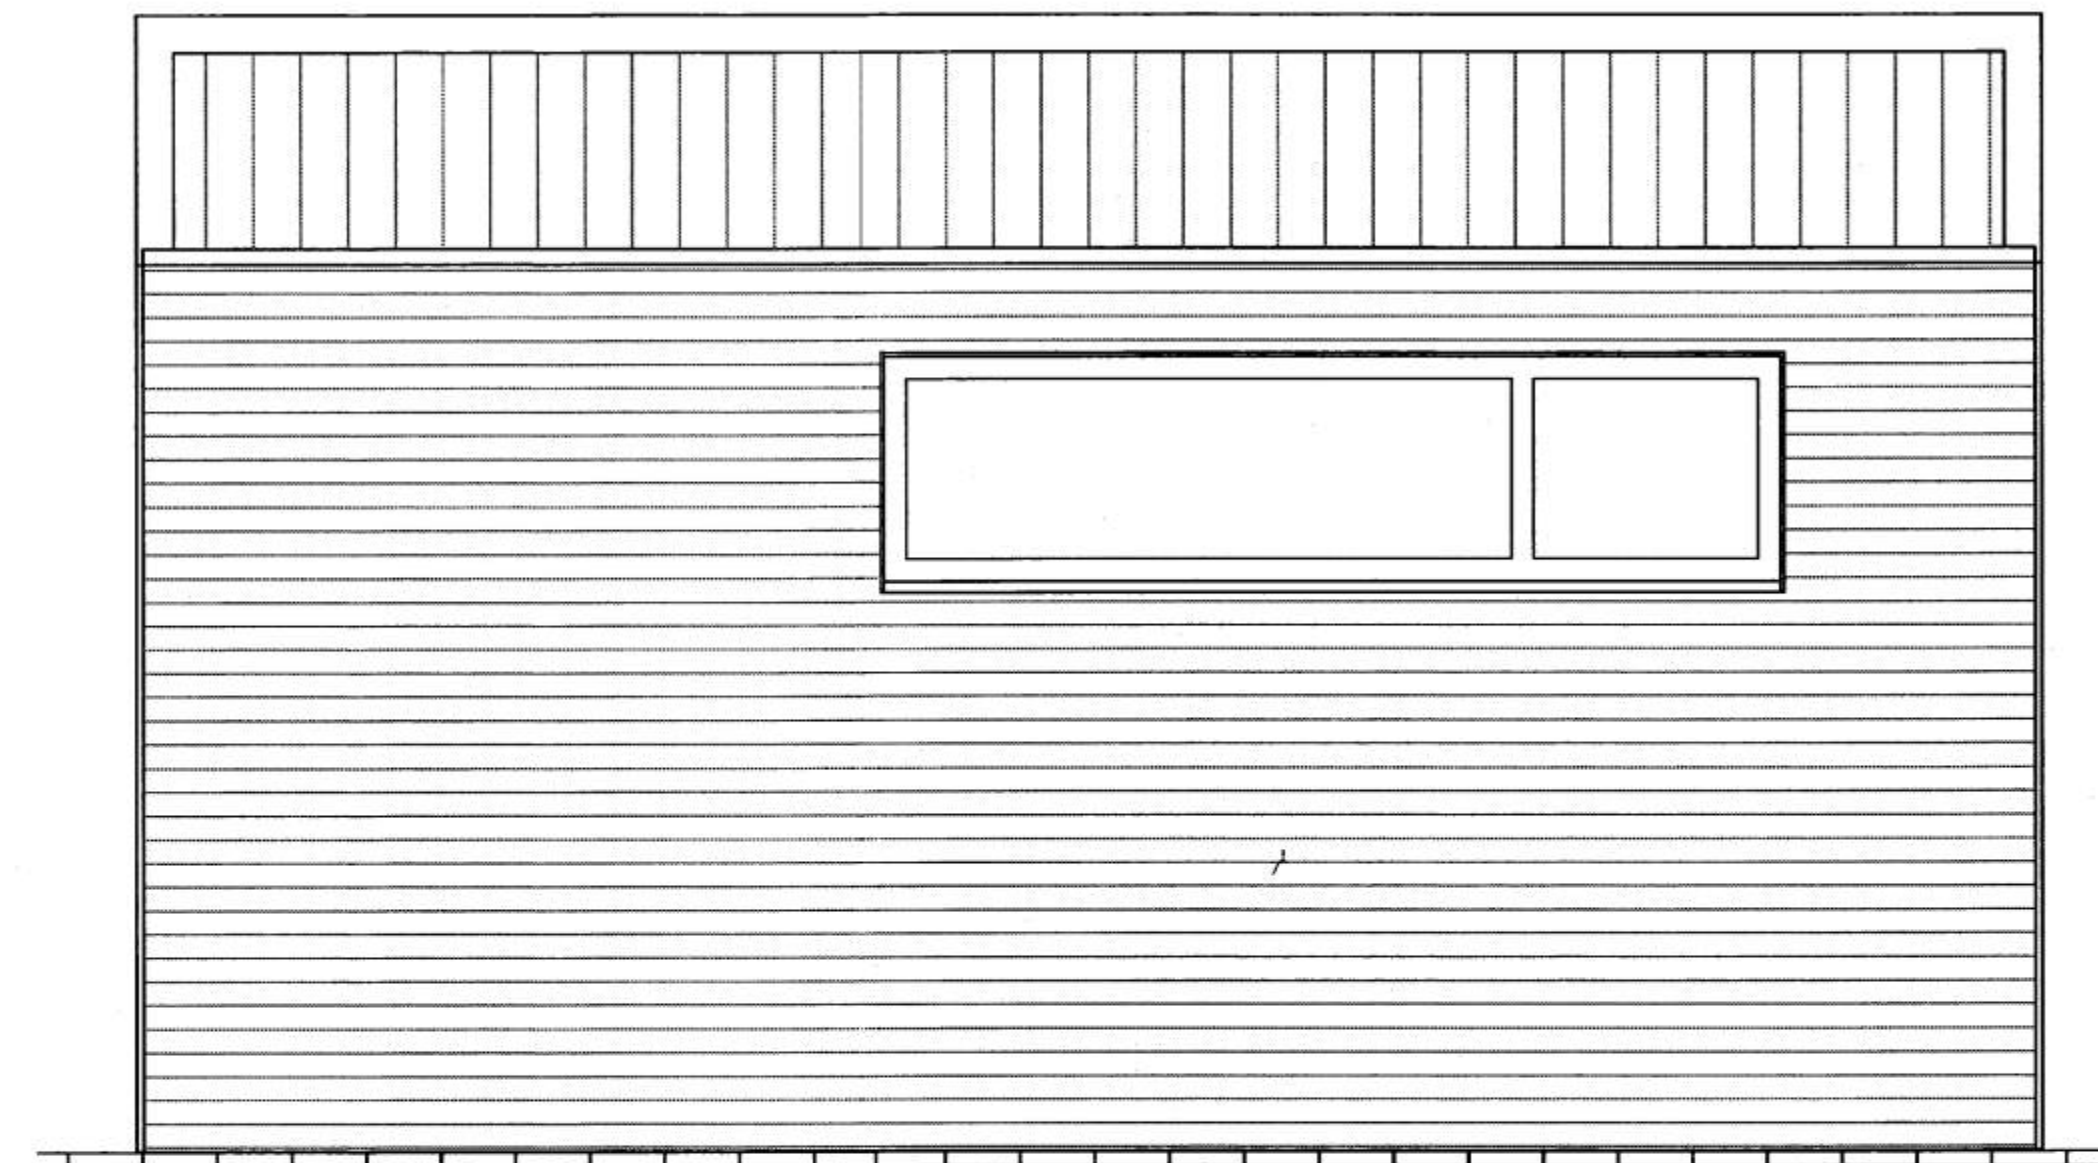


ÚTLIT SUÐUR mkv. 1:20

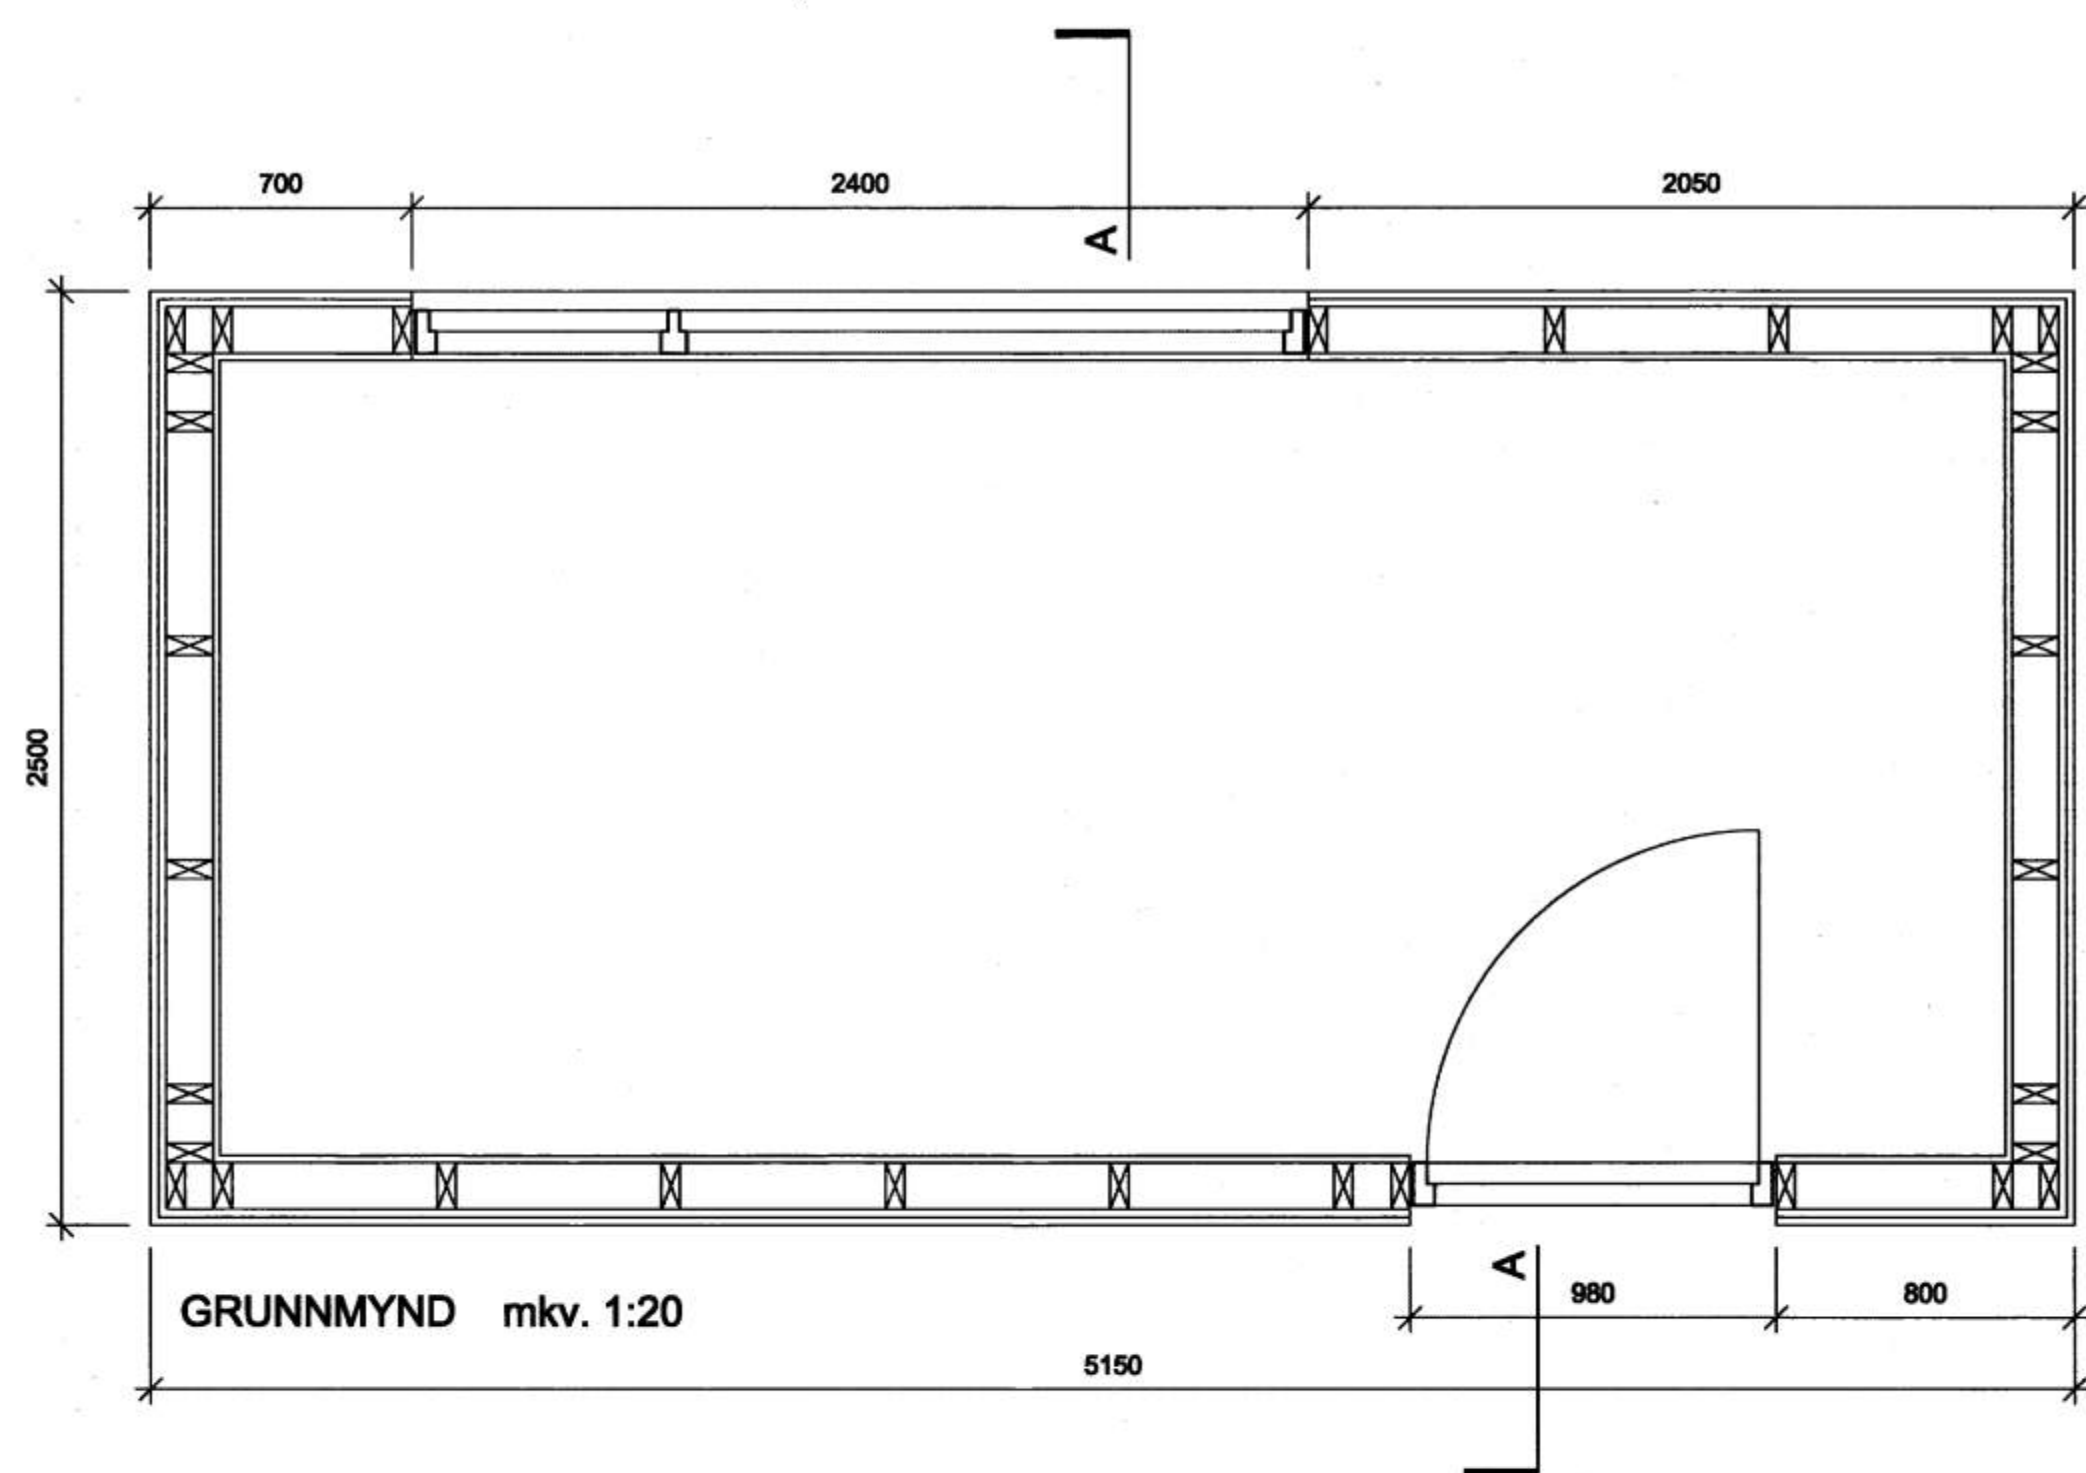


GRUNNMYND mkv. 1:20

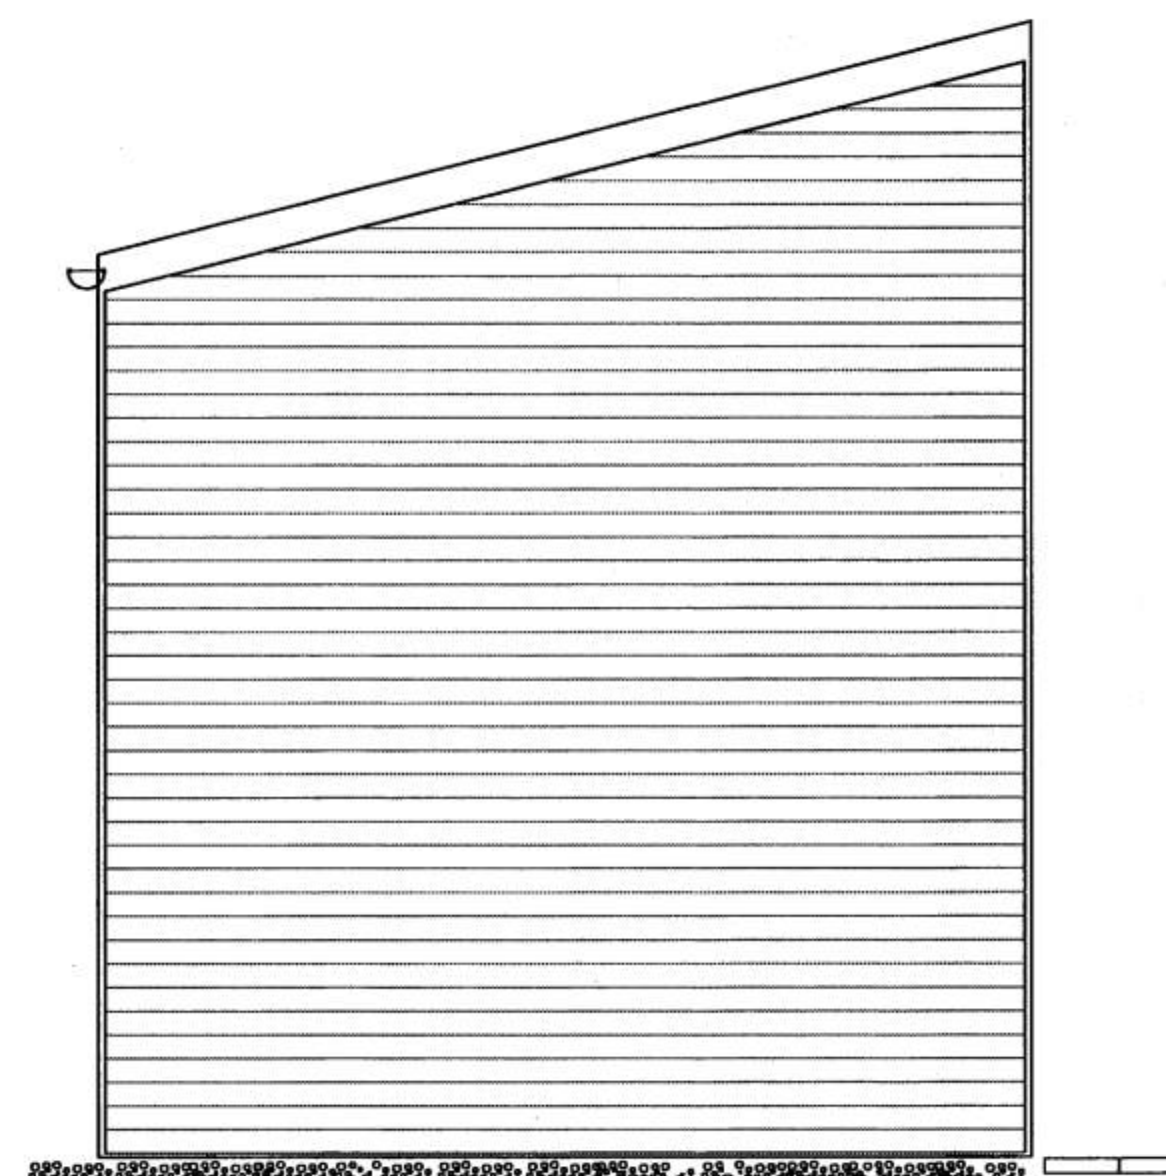

ÚTLIT AUSTUR mkv. 1:20

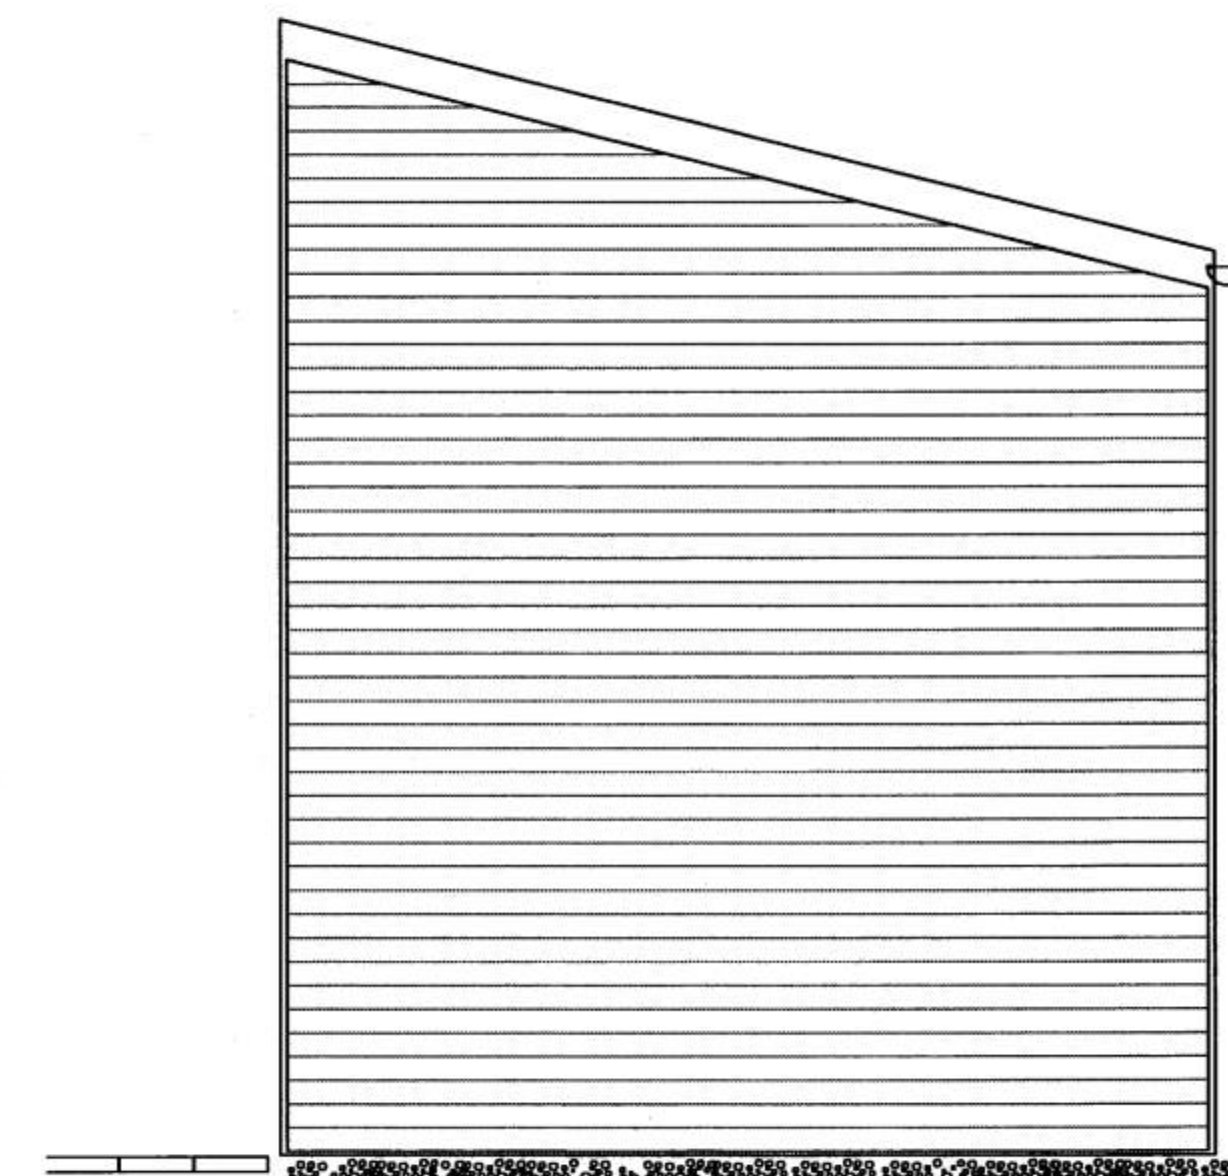

ÚTLIT VESTUR mkv. 1:20

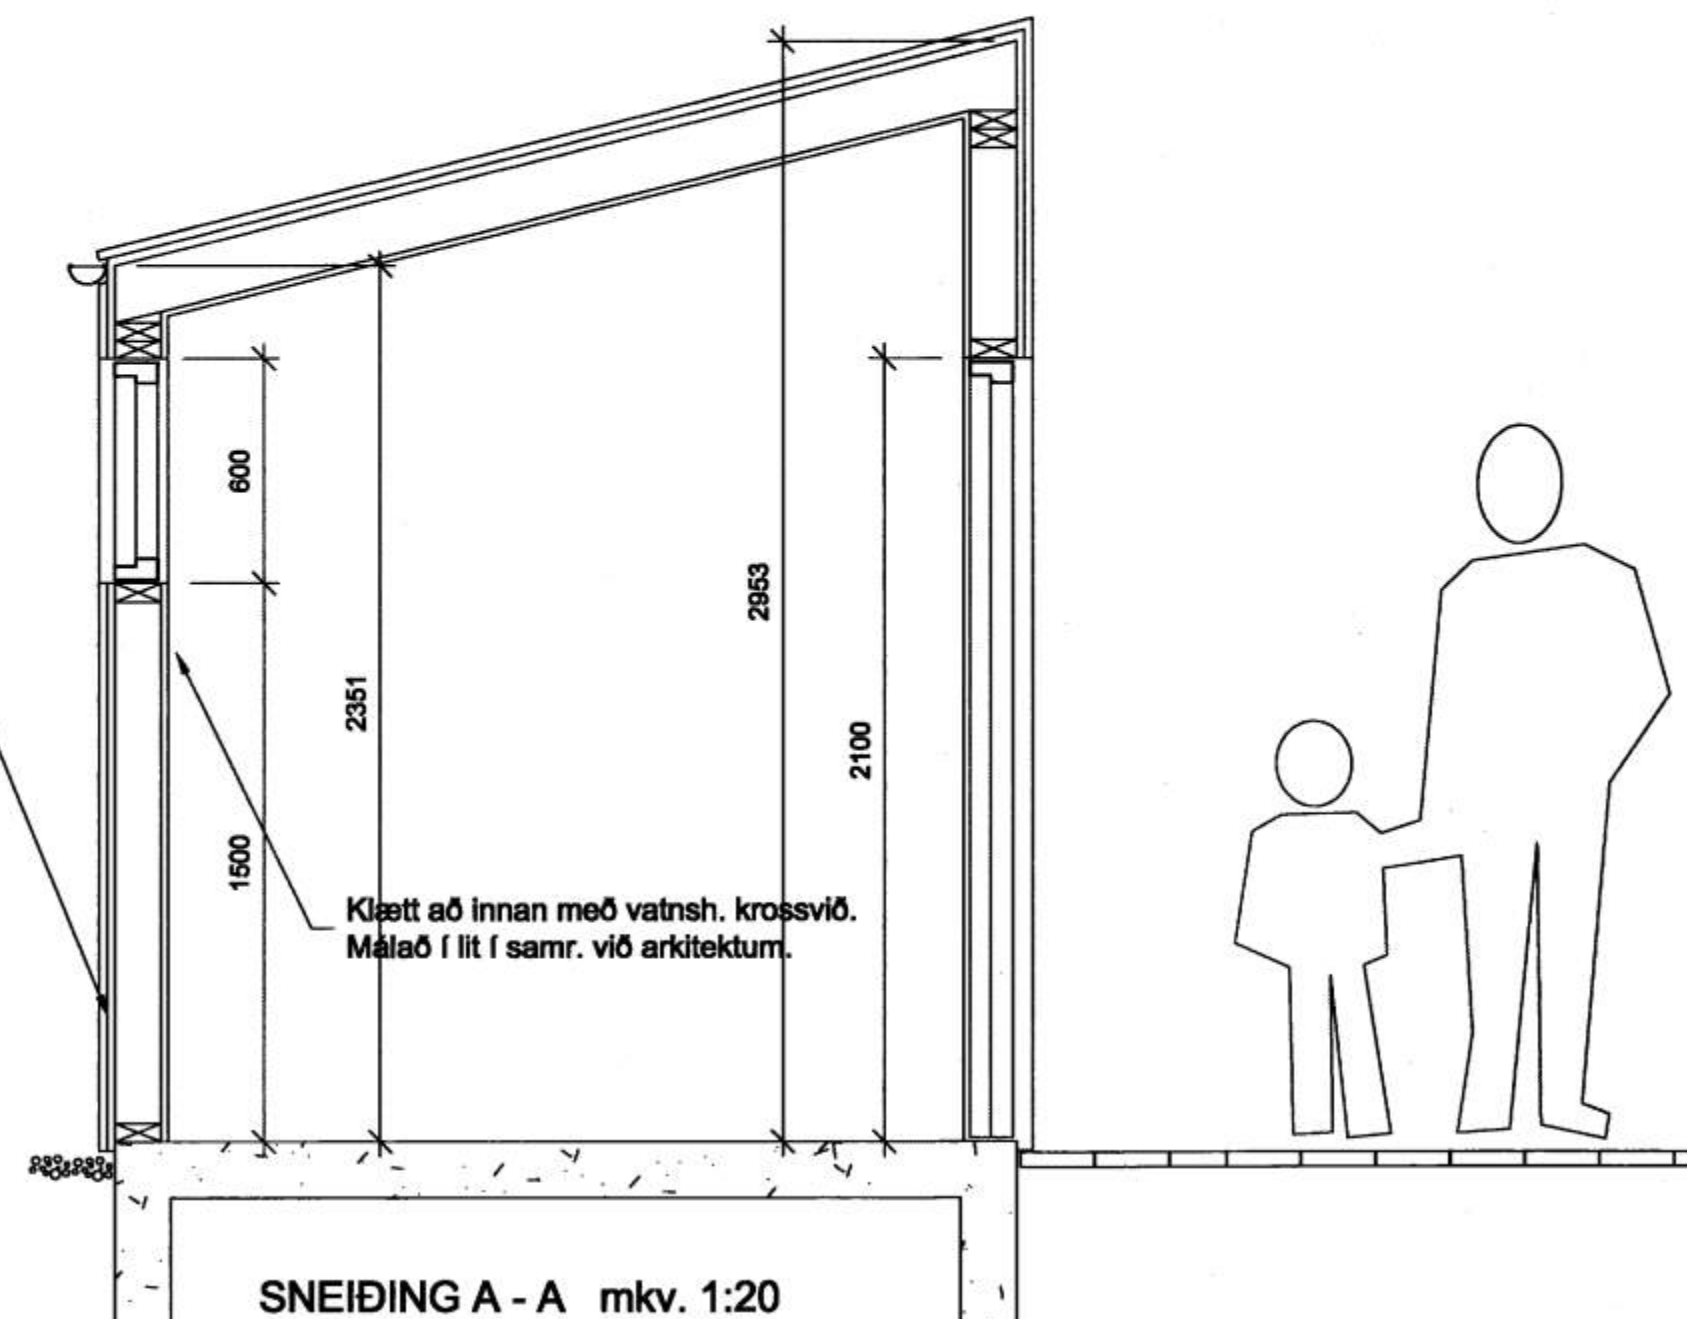

SNEIDING A - A mkv. 1:20

Klæðning sambærileg við báruklaðningu á heimasvæðum, bæði á veggjum og þaki. Neglist á vatnsheldan krossvið sem er skrúfaður á uppistöður. Frágangur á hornum sambærilegur við frágang á hornum heimasvæða. Geymslan er ekki einangruð.

Klætt að innan með vatnsh. krossvið. Málafó í lit í samr. við arkitektum.

BURÐARVIRKI SKÝRINGAR:

SPERRUR ERU 50 X 125 mm c/c 600 mm FESTAR Á TVÓFALDAR REIMAR ÚR SAMA EFNI MEÐ BMF 90 VINKLUM OG 2X 4 STK 3/8 KAMBSAUM. REIMARNAR ERU BOLTADAR SAMAN MEÐ 10 mm GALVANISERUÐUM BOLTUM C/C 600 mm OG 50 X50 X 5 mm SKÍFUM. REIMAR ERU FESTAR Á UPPISTÖÐUR Í ÚTVEGGJAGRIND MEÐ BMF 90 VINKLUM OG 2X 4 STK 3/8 KAMBSAUM. UPPISTÖÐURNAR ERU FESTAR Á GAGNVARDA 50 X 150 mm FÓTREIM MEÐ BMF 90 VINKLUM OG 2 X 4 STK 3/8 KAMBSAUM. UNDIR FÓTREIM KOMI ÞYKKUR ASFALTPAPPI OG REIMARNAR ERU FESTAR VIÐ UNDIRSTÖÐUR MEÐ M10 L= 150 MM MÚRBOLTUM c/c 600mm. UTAN Á GRIND KOMI 9 mm GRENIKROSSVIÐUR SKRÚFAÐUR FAST MEÐ GALVANISERUÐUM SKRÚFUM c/c 150 mm.

B1: 16.8.2006 - Texti vegna burðervirðu breytingar

LEIKSKÓLINN SÓLI, VESTMANNAEYJUM

LEIKFANGAGEYMSLA

28.10.2005 1:20 38-02

BYGGINGARFULLTRÚI VESTMANNAEYJA
TEKNIÞOTFA HALLDÓRS BURNHÖRÐENAR FAI
SKÚLATÓN 6 - 105 REYKJAVÍK - Sími: 545 1600
FAX: 545 1616 THS@THS.IS WWW.THIS.IS

