7714

SAMÞYKKT AF BYGGINGARFULLTRÚA

[illegible]

BYGGINGARFULLTRÚINN Í VESTMANNAEYJUM

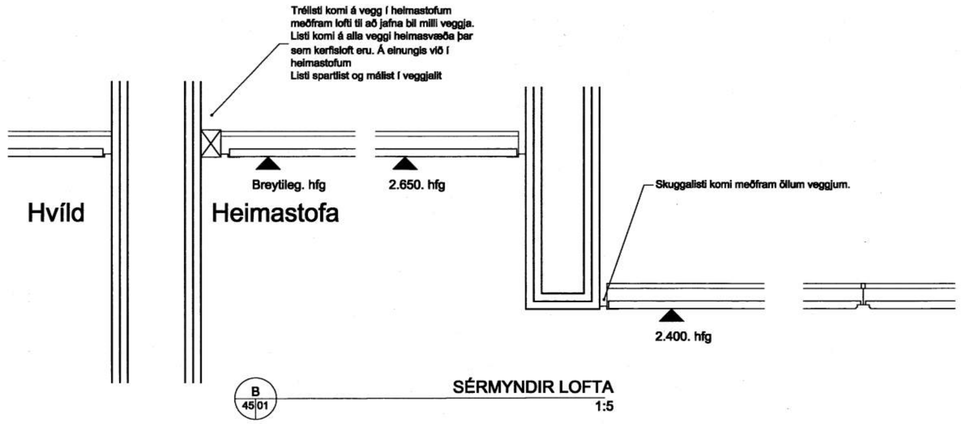

B 45|01 SÉRMYNDIR LOFTA 1:5

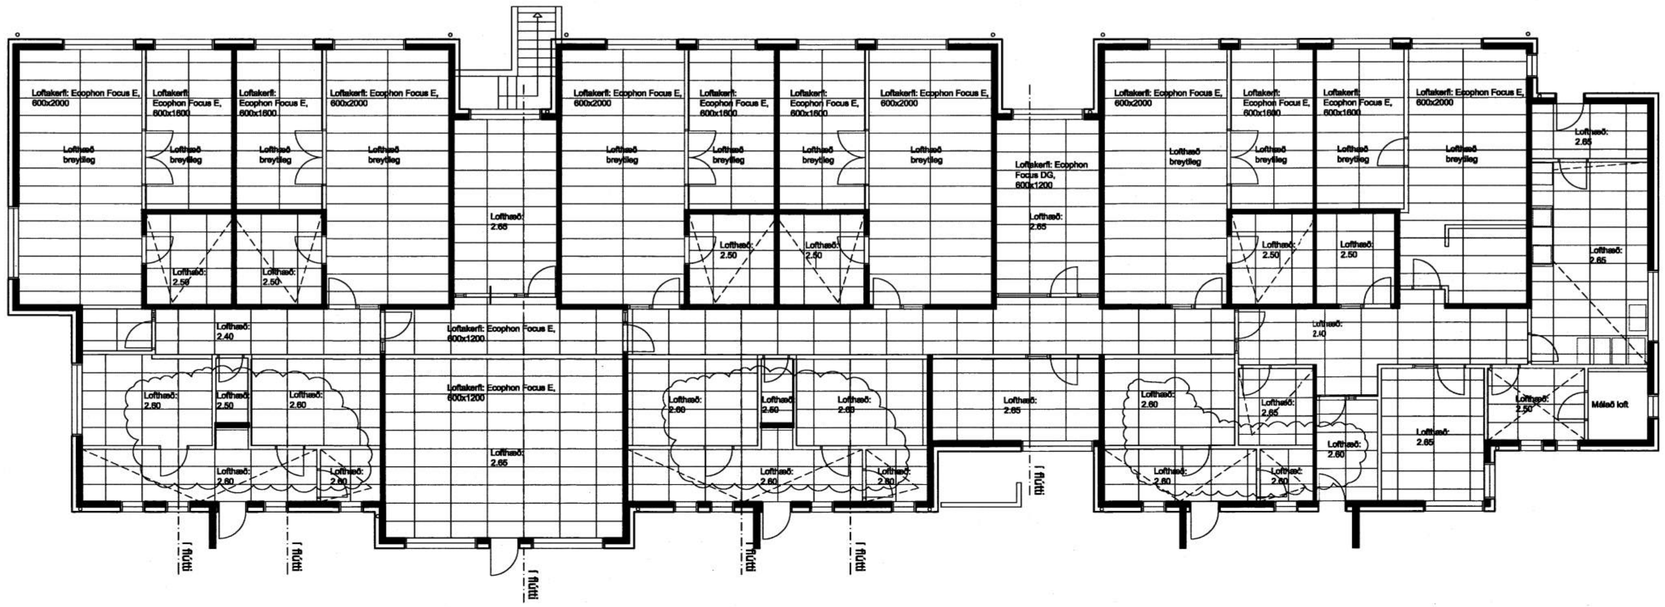

A 45|01 GRUNNMYND LOFTA 1:100

B1: Breyting á lofthæðum breytingar

LEIKSKÓLINN SÓLI, VESTMANNAEYJUM

GRUNNMYND LOFTA 1. HÆÐ

28.10.2005 dags.	1:100/1:5 mál	07.11.05 breyting	45-01 teikn.

Kt.: 440703-2590

TEIKNISTOFA HALLDÓRS SUÐMUNDSSONAR FAÍ
SKÓLAVÖR 6 - 105 REYKJAVÍK - SÍMI: 545 1600
FAX: 545 1616 THS@THS.IS WWW.THS.IS