
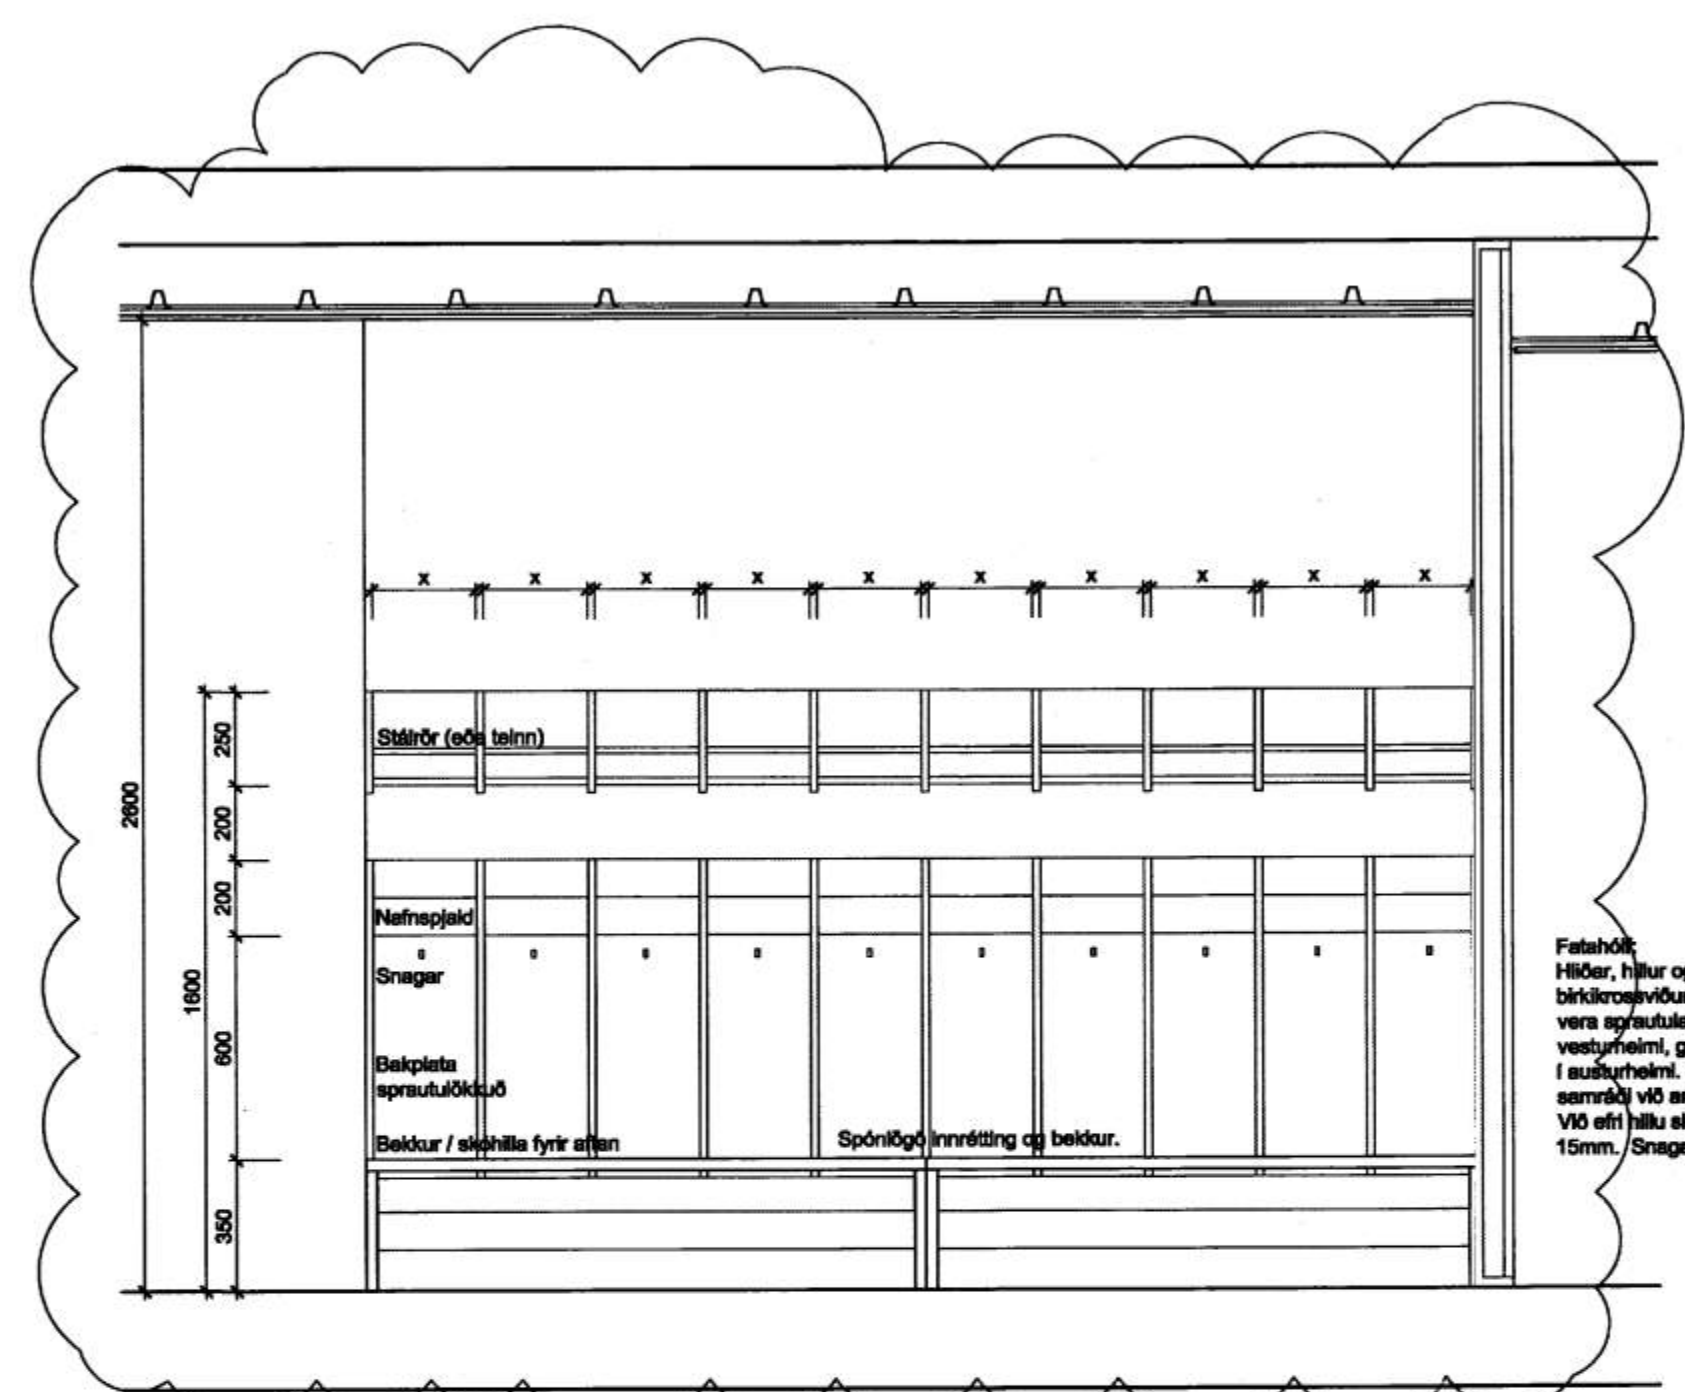



Fataklefi
12,6 m2

70-05


A 70/05
Grunnmynd, fatahólf
1:20

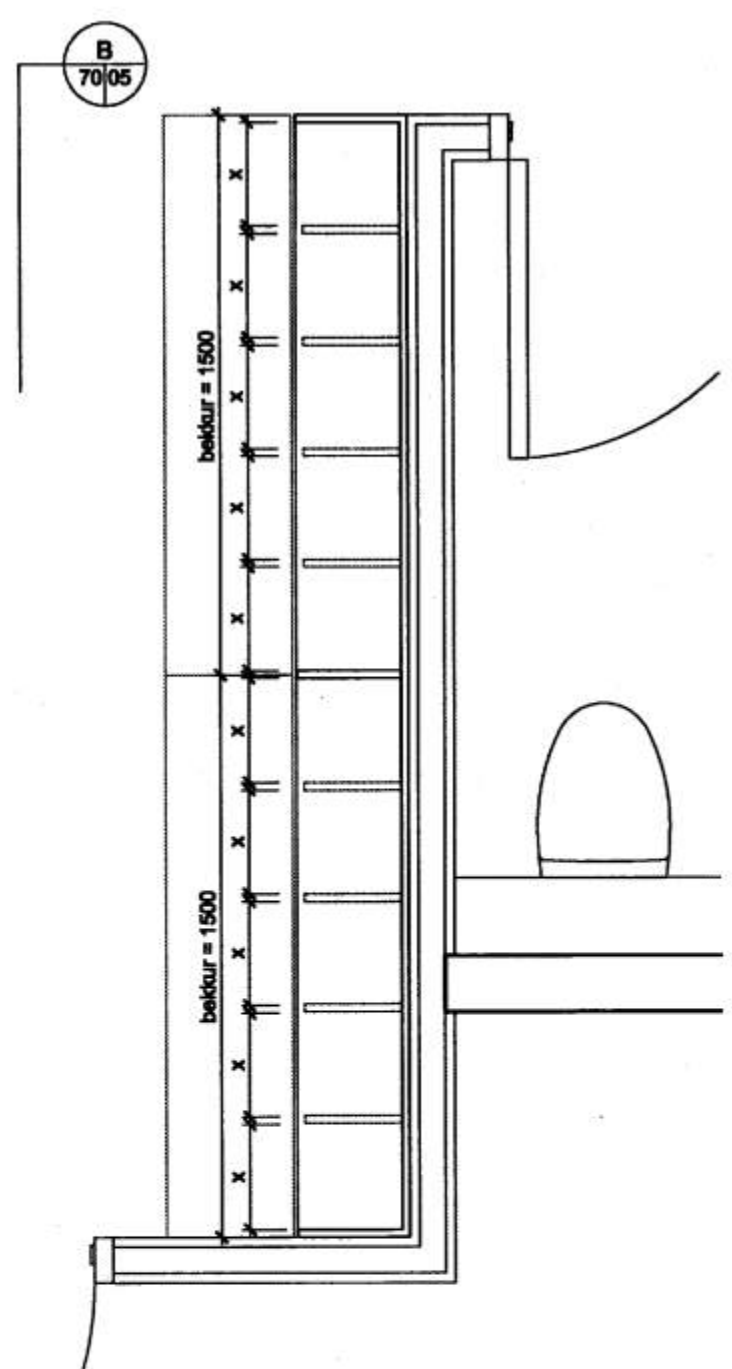


B 70/05
Útlit, fatahólf
1:20

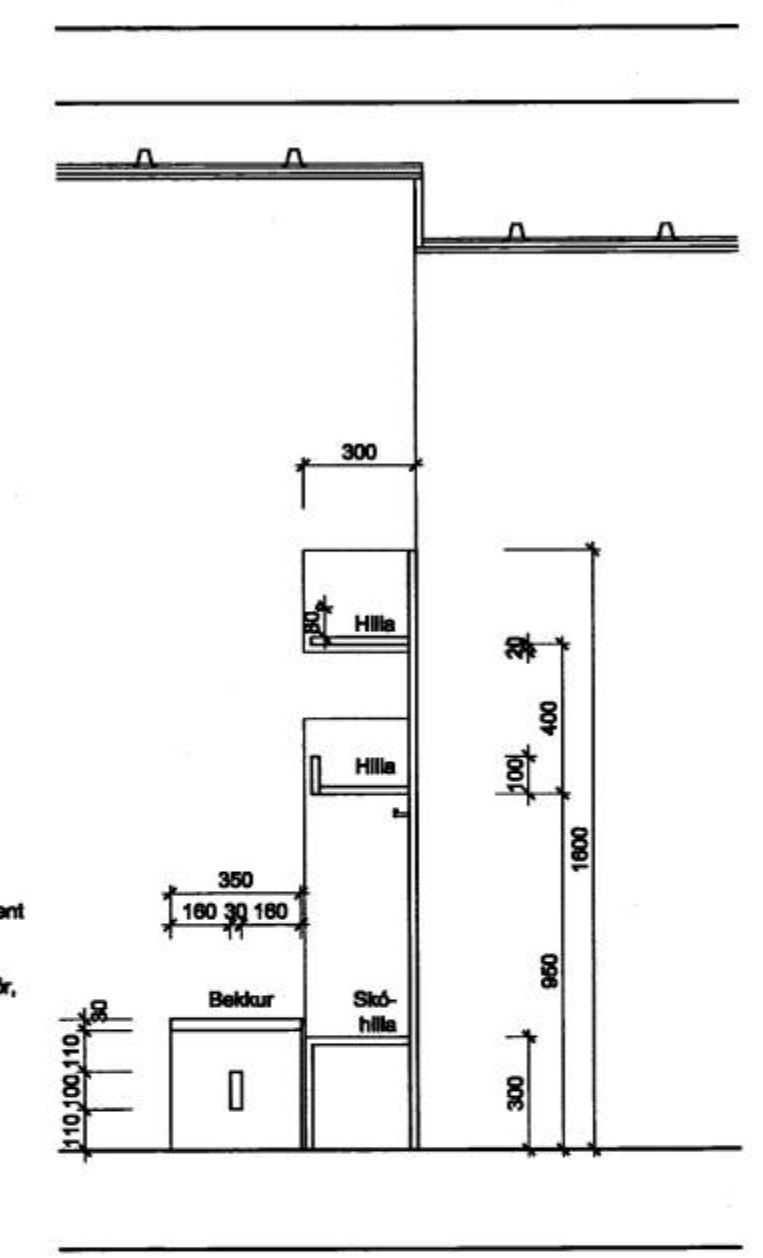


C 70/05
Sneiðing, fatahólf
1:20

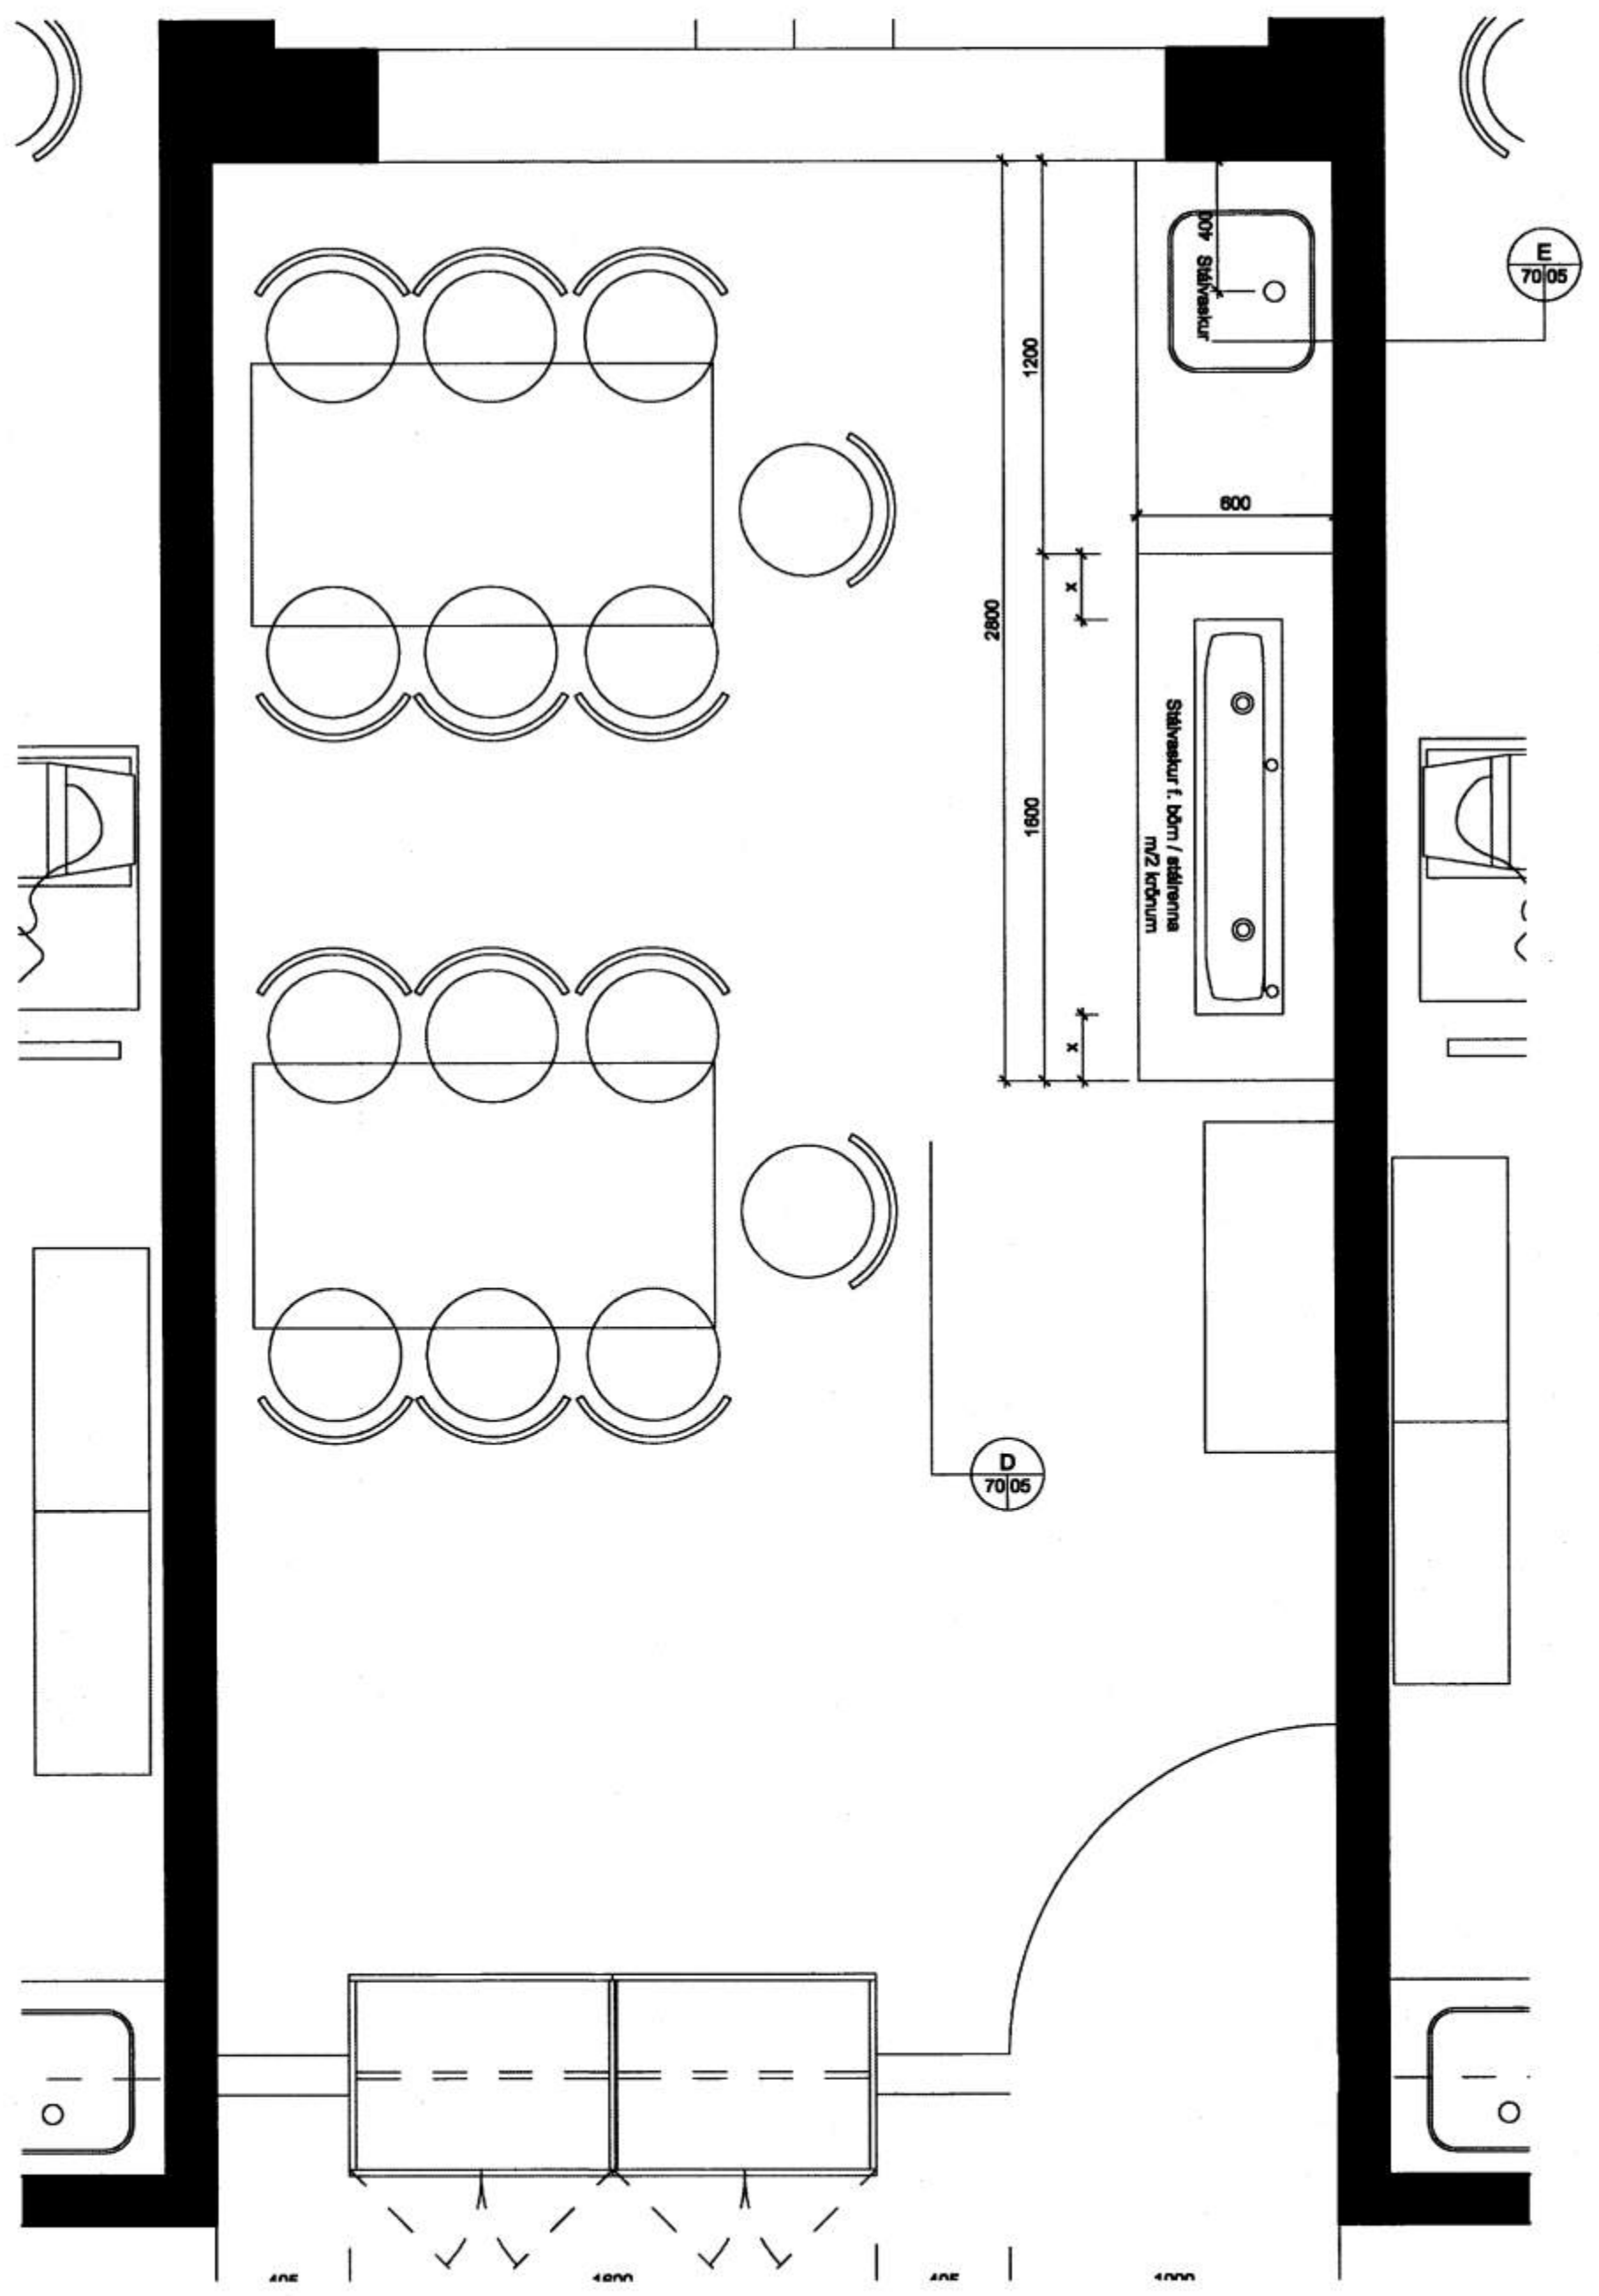

C 70/05
Grunnmynd, listasmíða
1:20

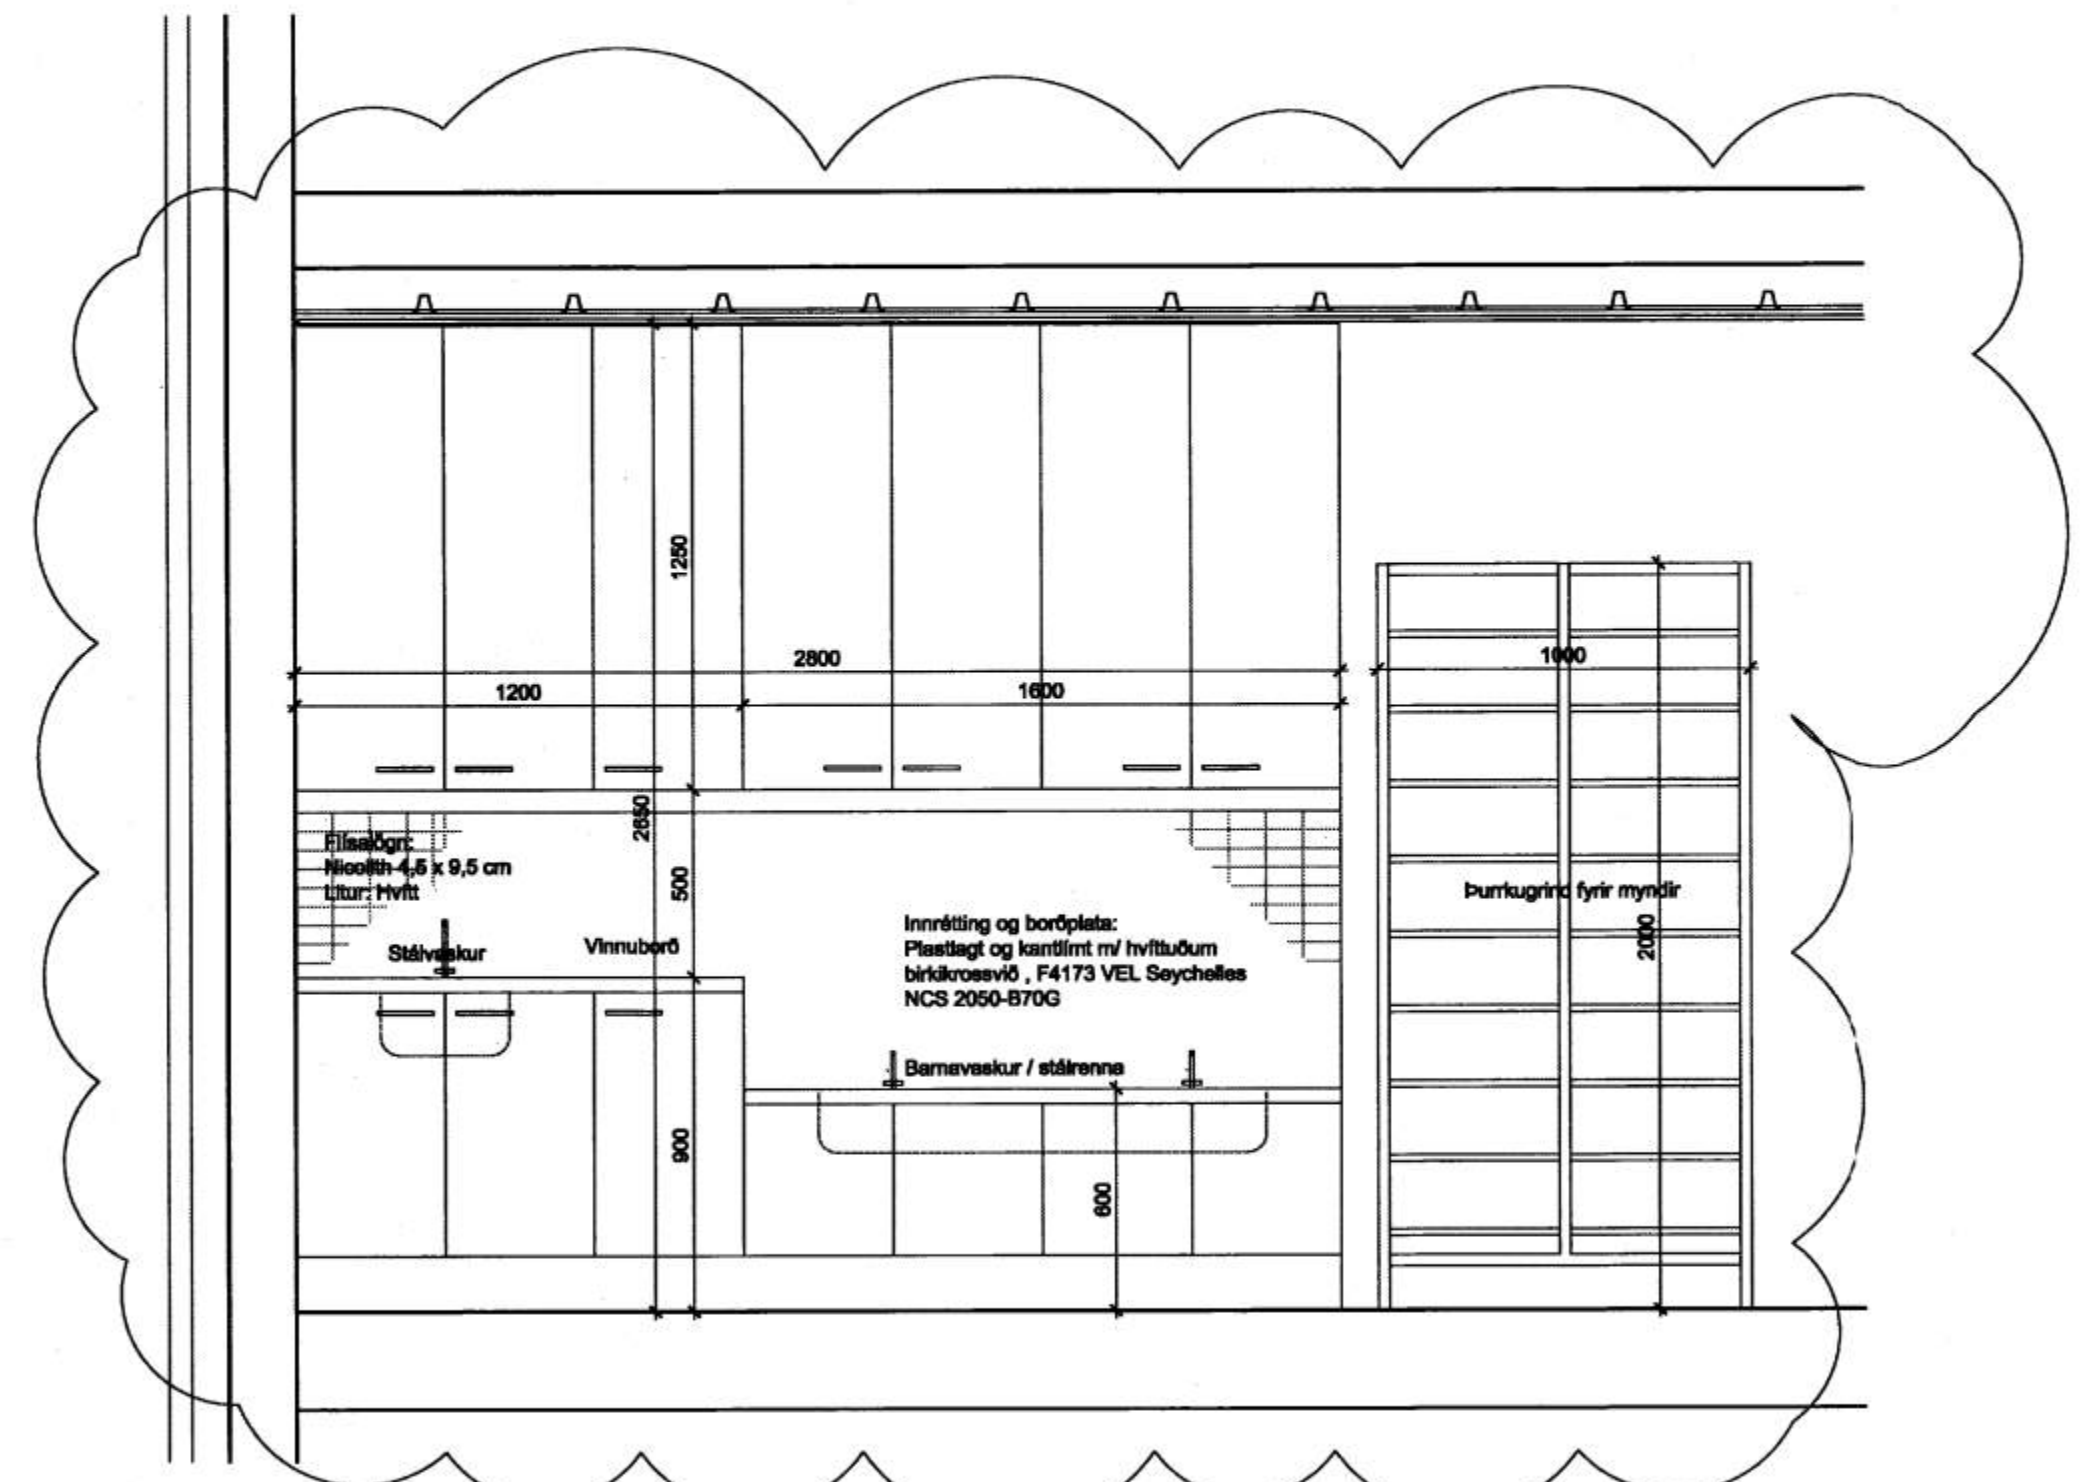

D 70/05
Útlit, listasmíða
1:20

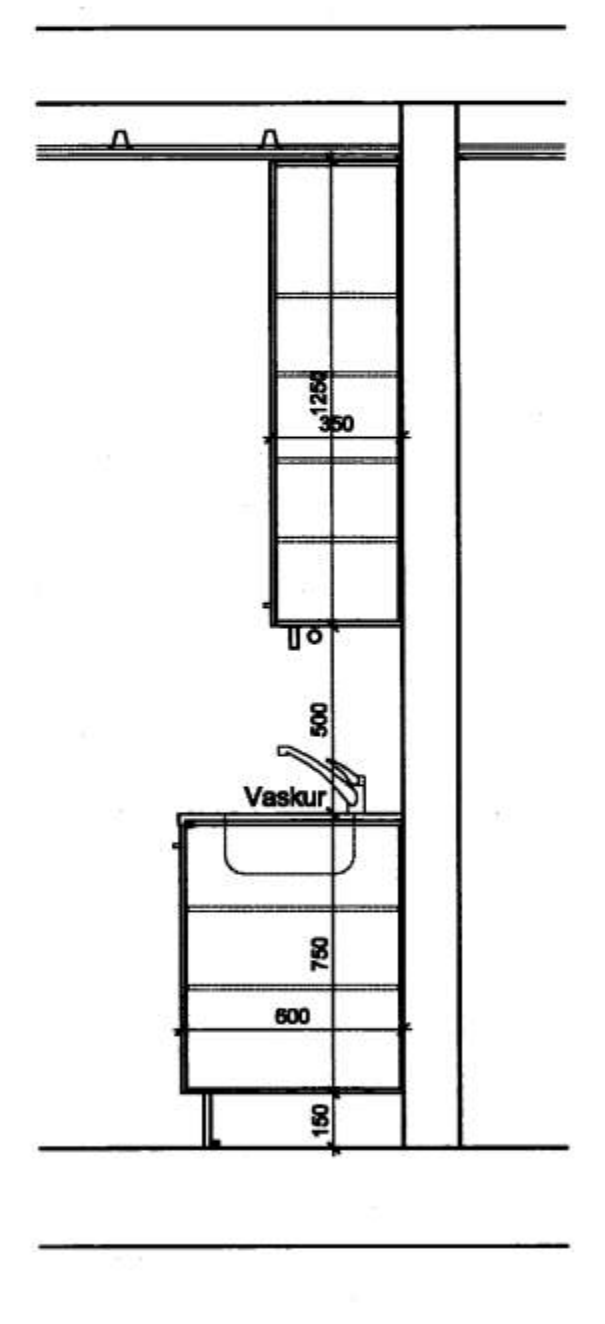

E 70/05
Snið, innrétting
1:20

Athugið:
Öll mál og aðstæður athugist á staðnum fyrir smíði

B1: Breyting á loftþæð og skápum og nánari skilgrein. á einnsvell. breyting

LEIKSKÓLINN SÓLI, VESTMANNNAEYJUM

INNRETTINGAR:
Listasmíða

daga mál 07.11.05 70-05
breyting lafn.

KT: 40705200
TEKNIÞEYFA HALLDÓRR SUBMUNDRECHNAR FAI
BÓDLAYTIR 8 - 1 035 REYFILAÐUR - sími: 545 1800
FAXI: 545 1616 THA@THA.IS WWW.THHA.IS

