




9.11.2007
Sigrún S. Dey
SÁMUNGSKILLIFRUMMI VESTMANNNAEYJUM

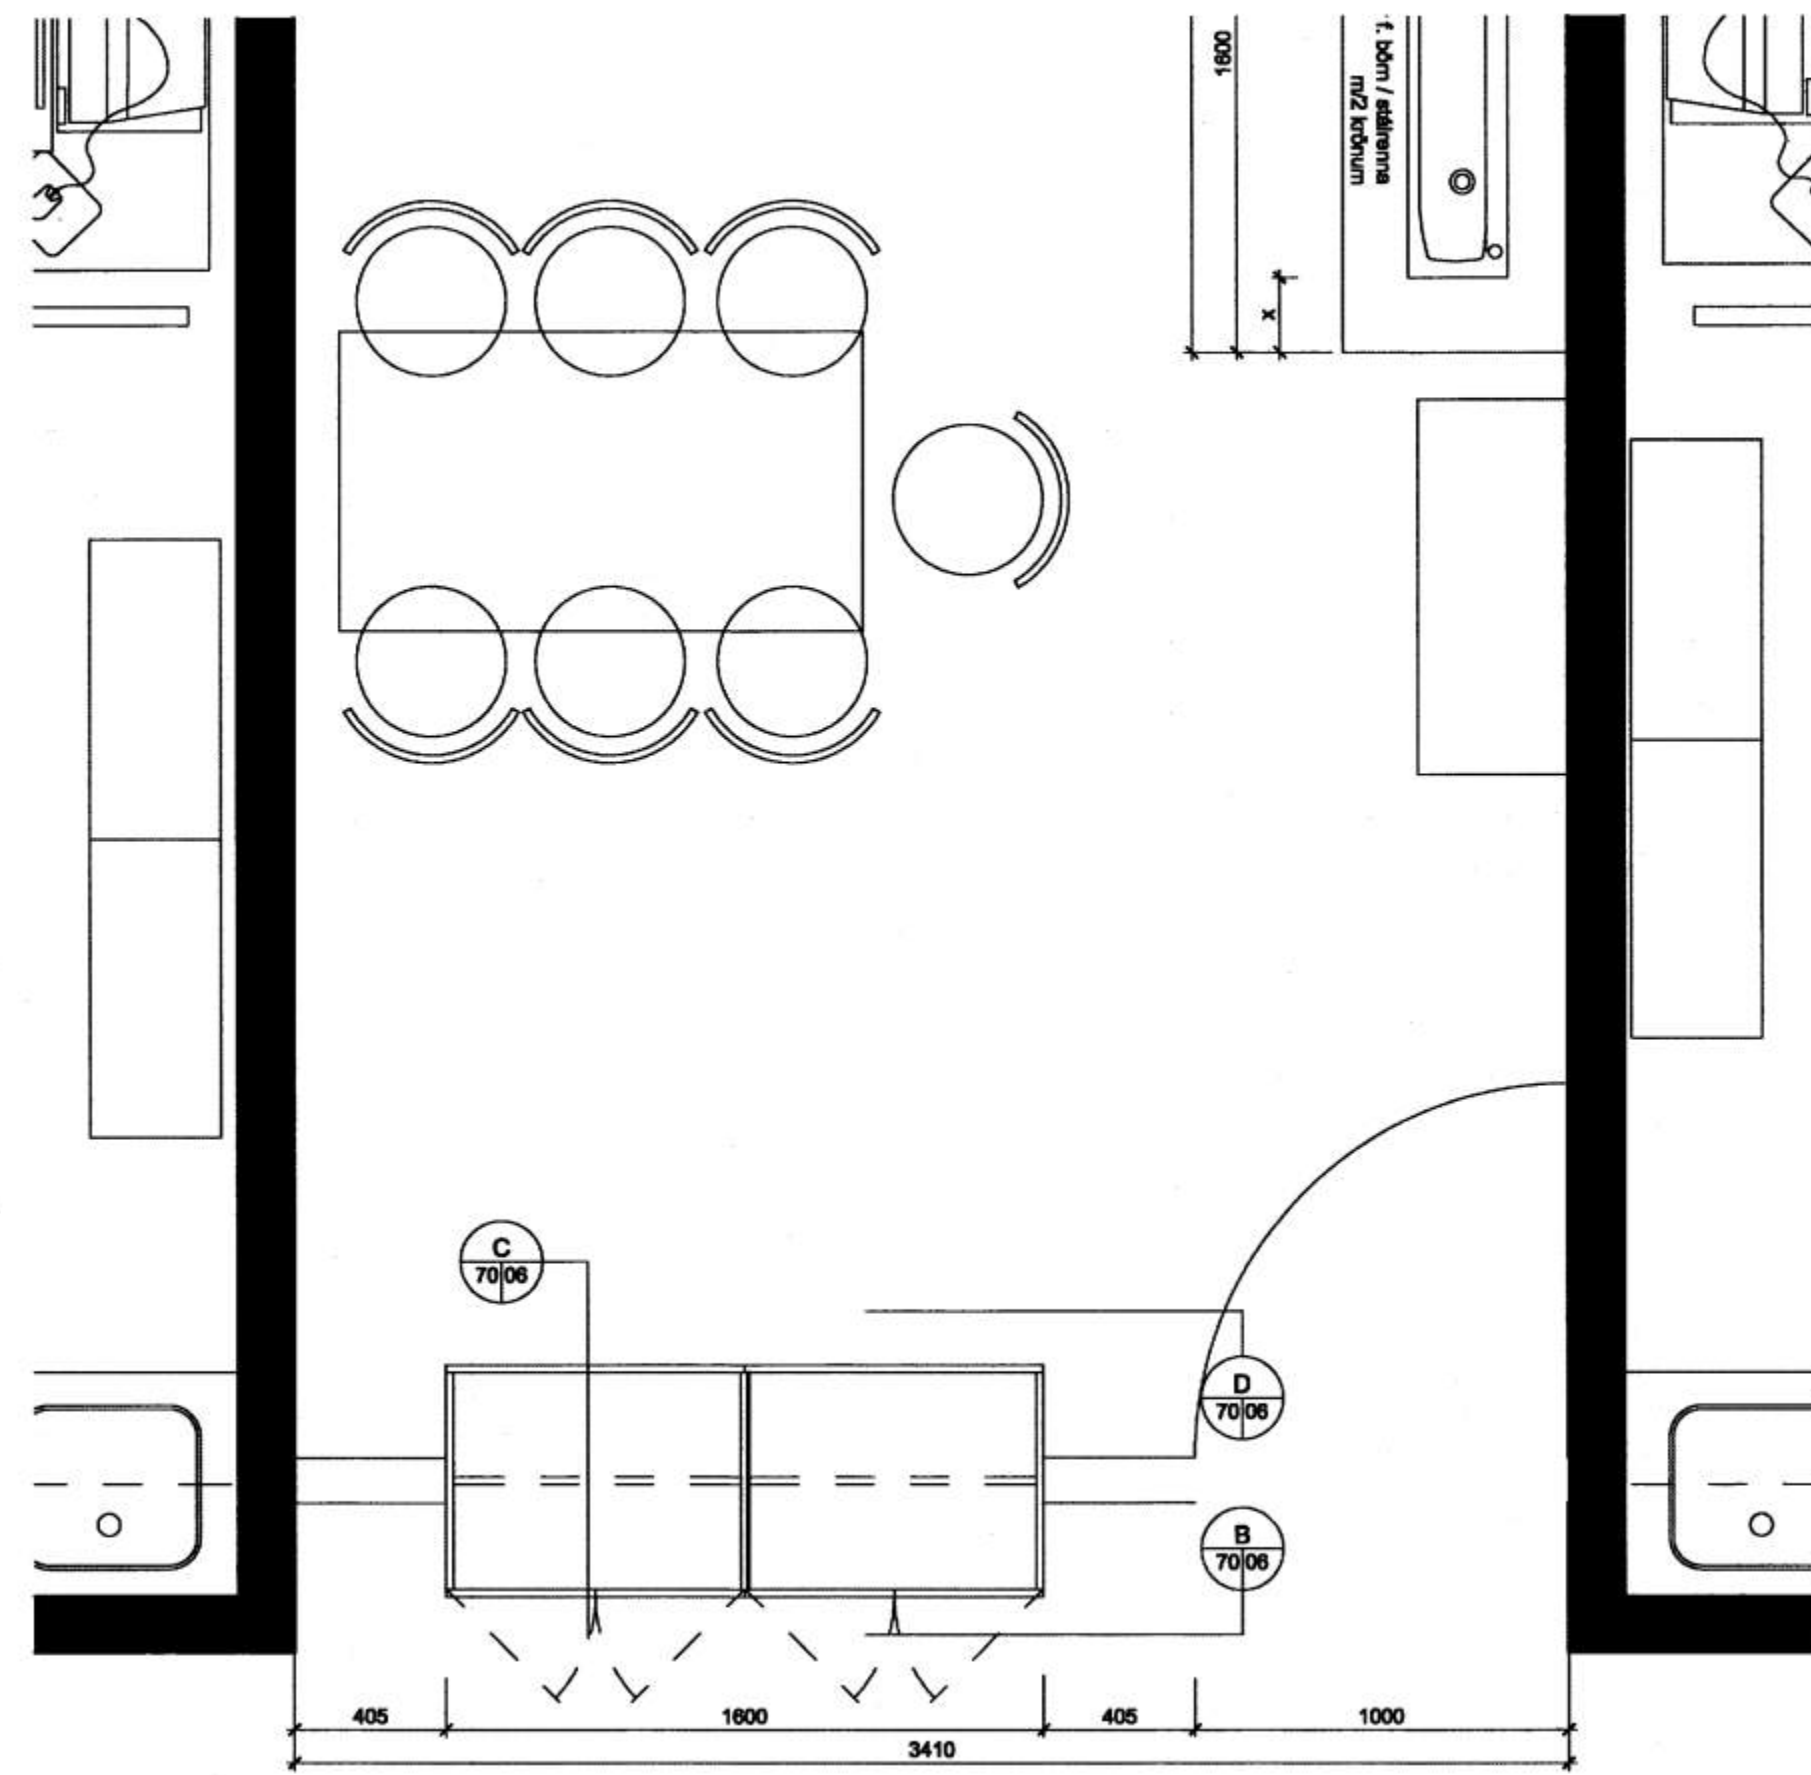


A Grunnmynd, innrétting milli fjölnotarýmis og listasmiðu 1:20

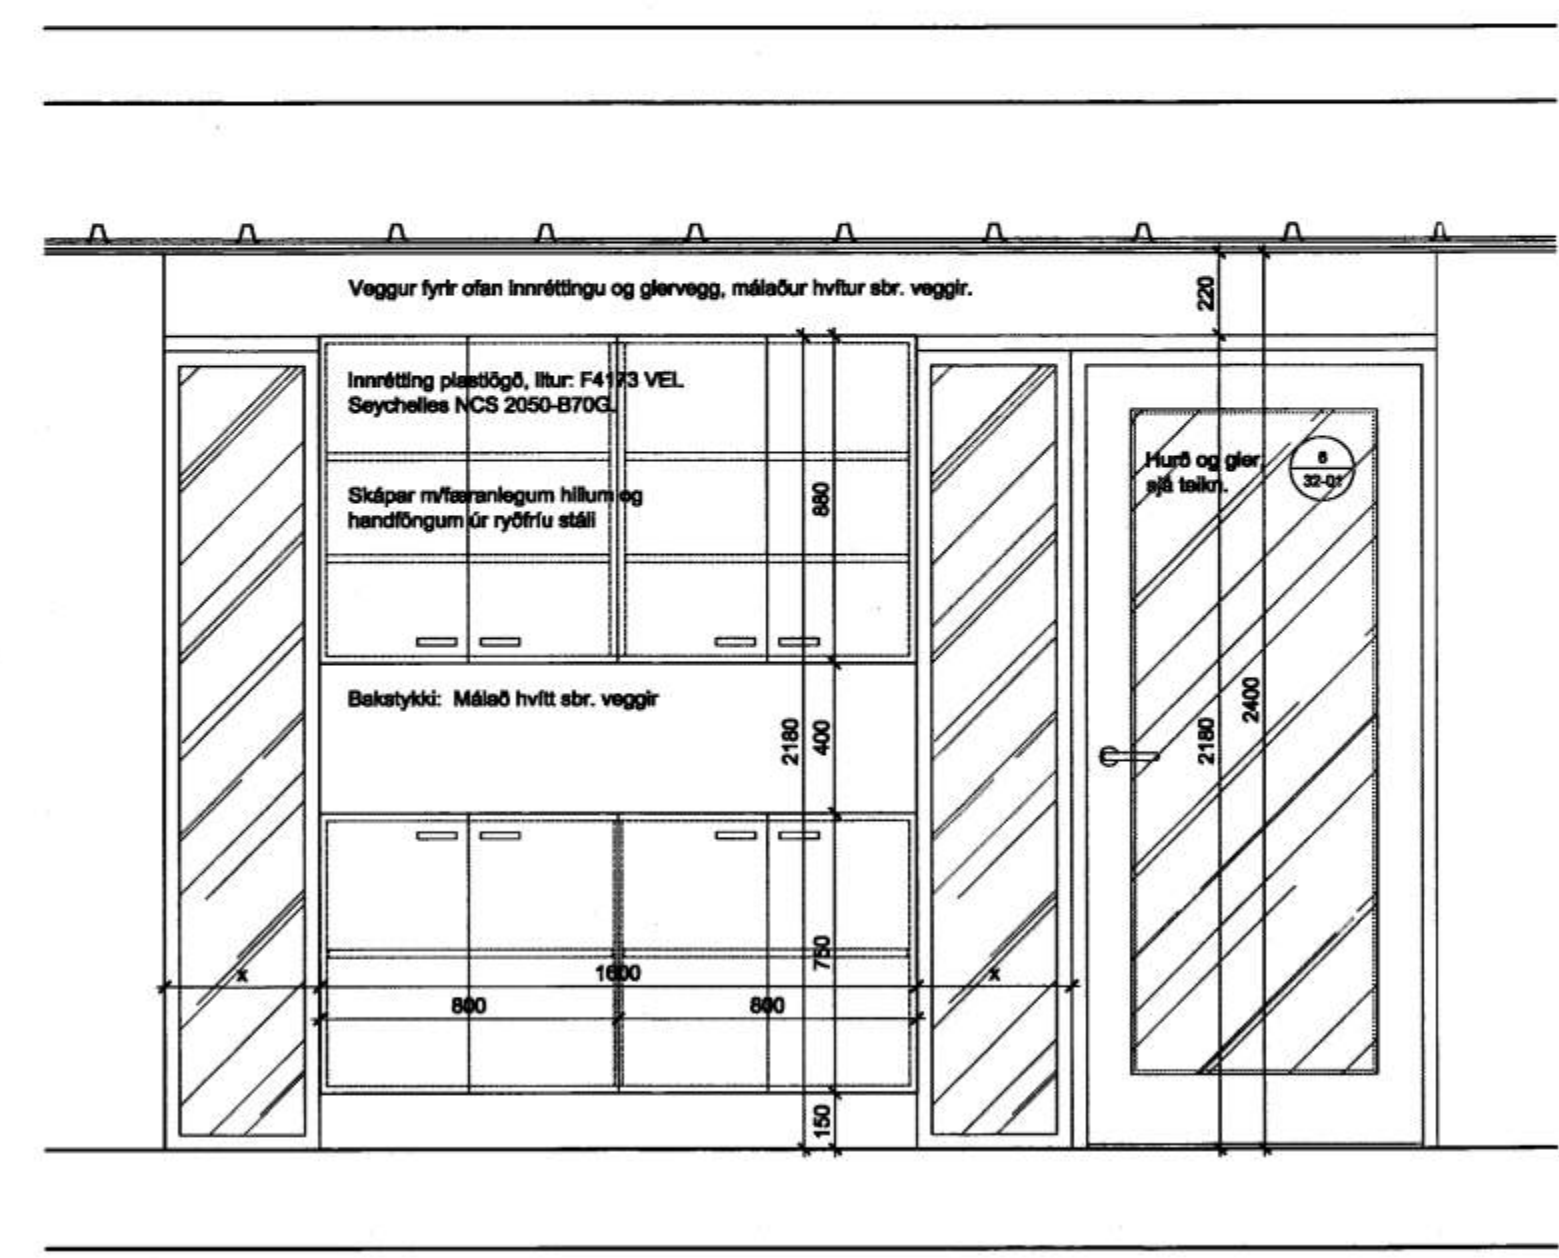


B Útlit, innrétting séð frá fjölnotarými 1:20

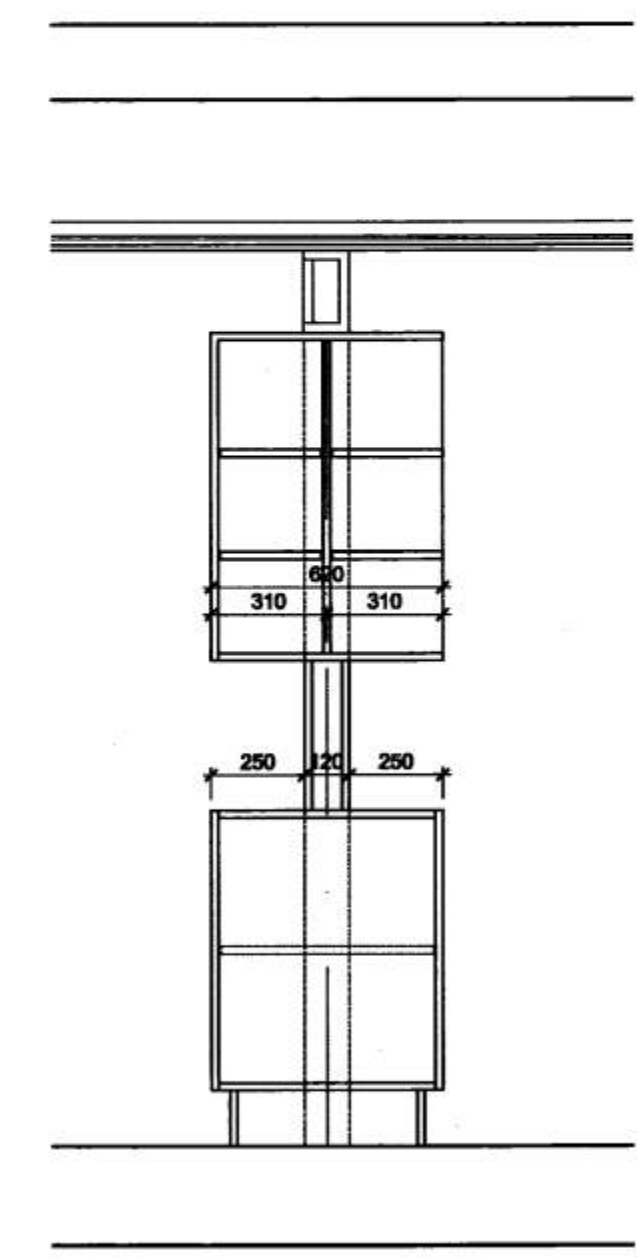


C Snið, innrétting 1:20

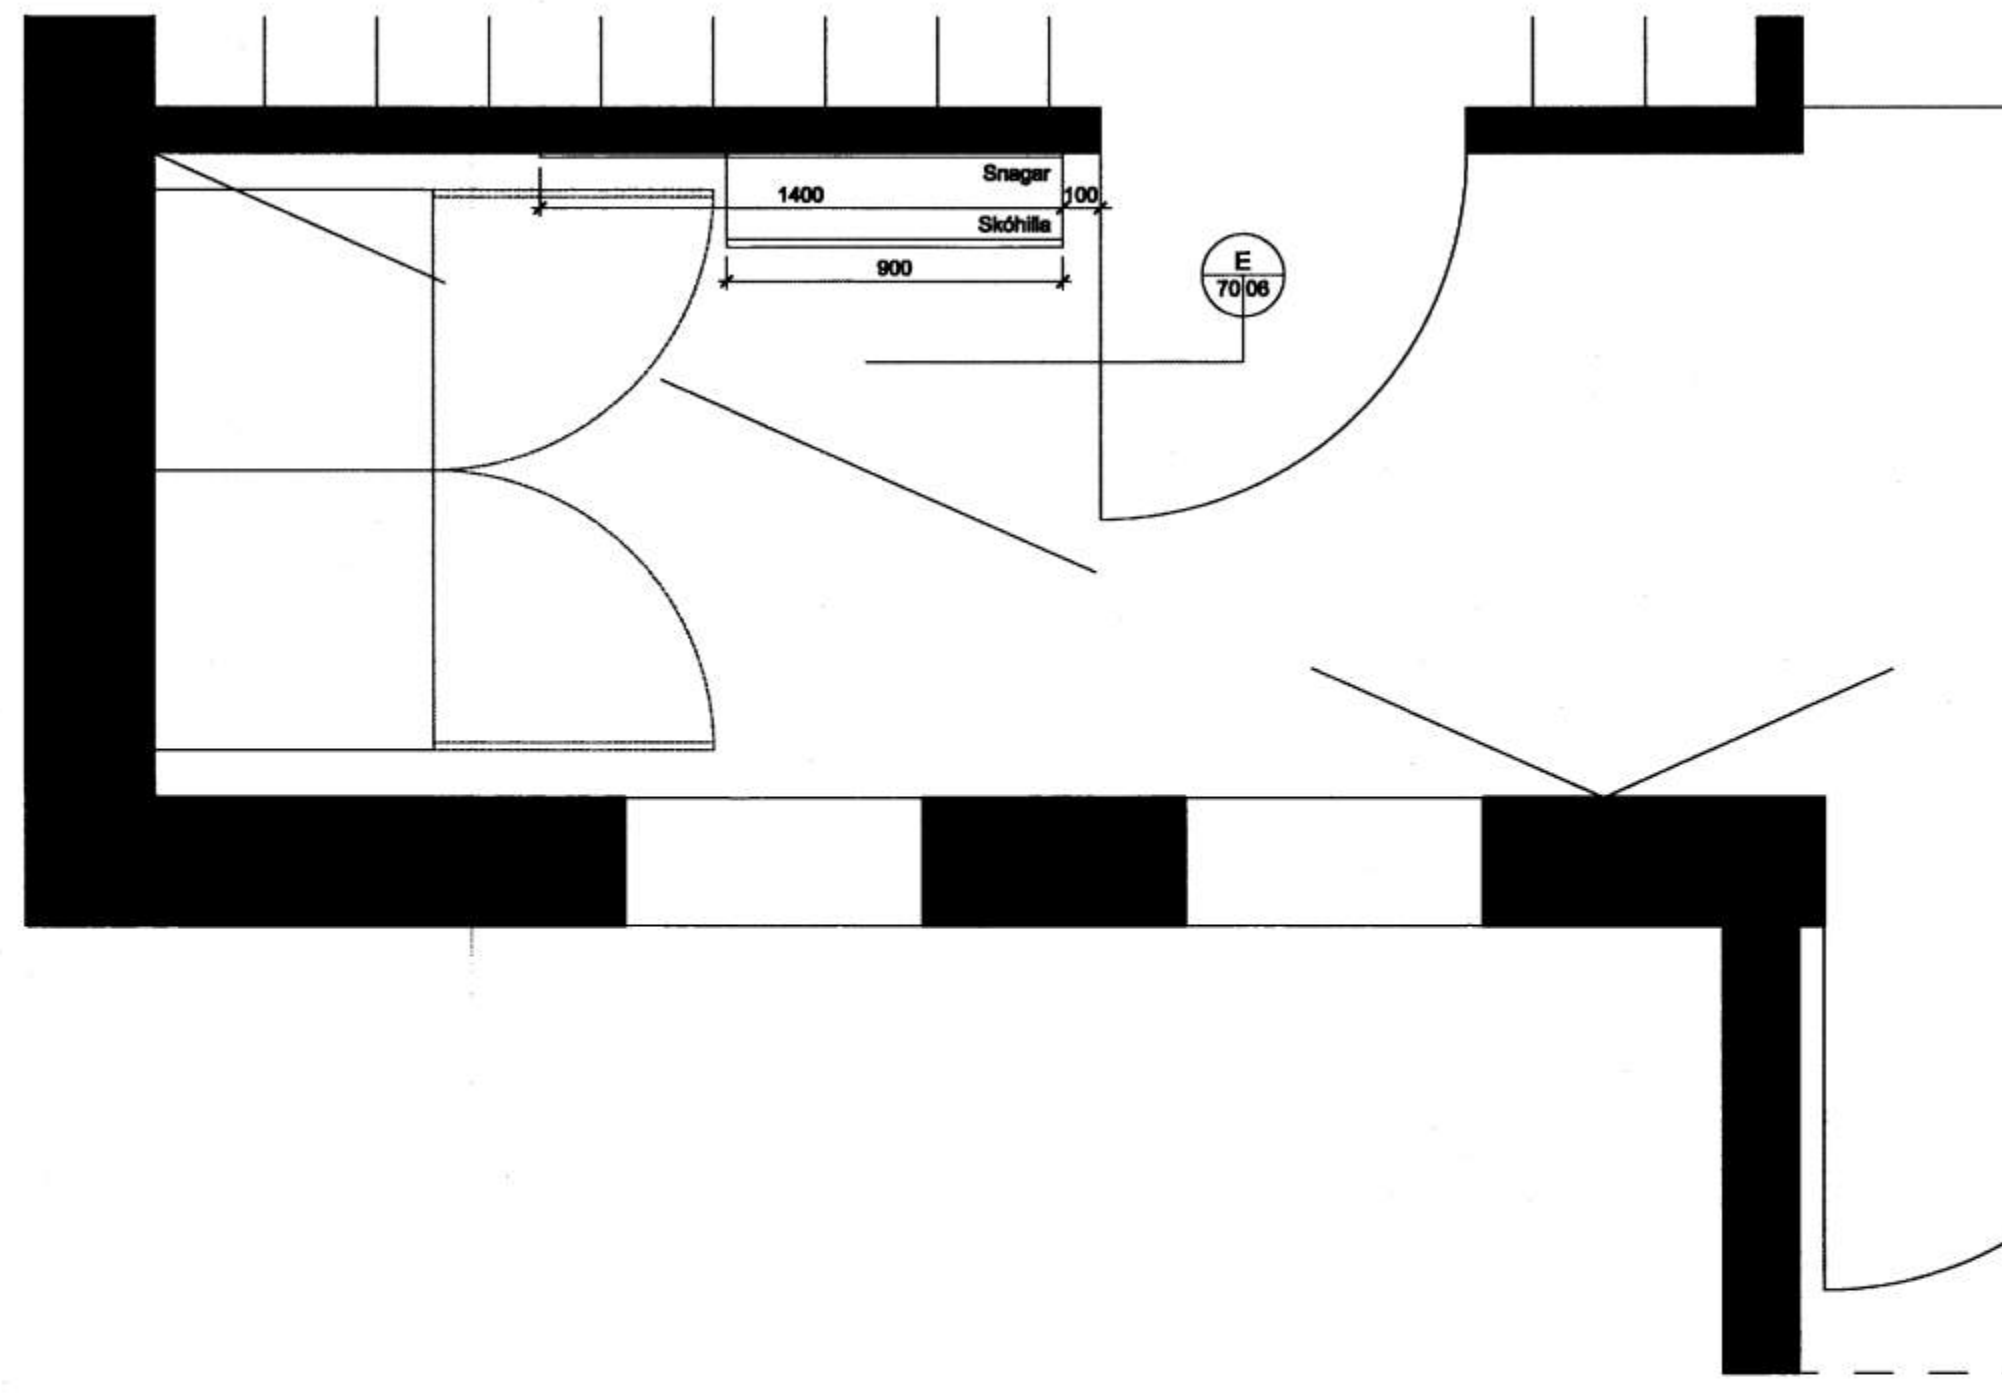

F Grunnmynd, snagar við inngang 1:20

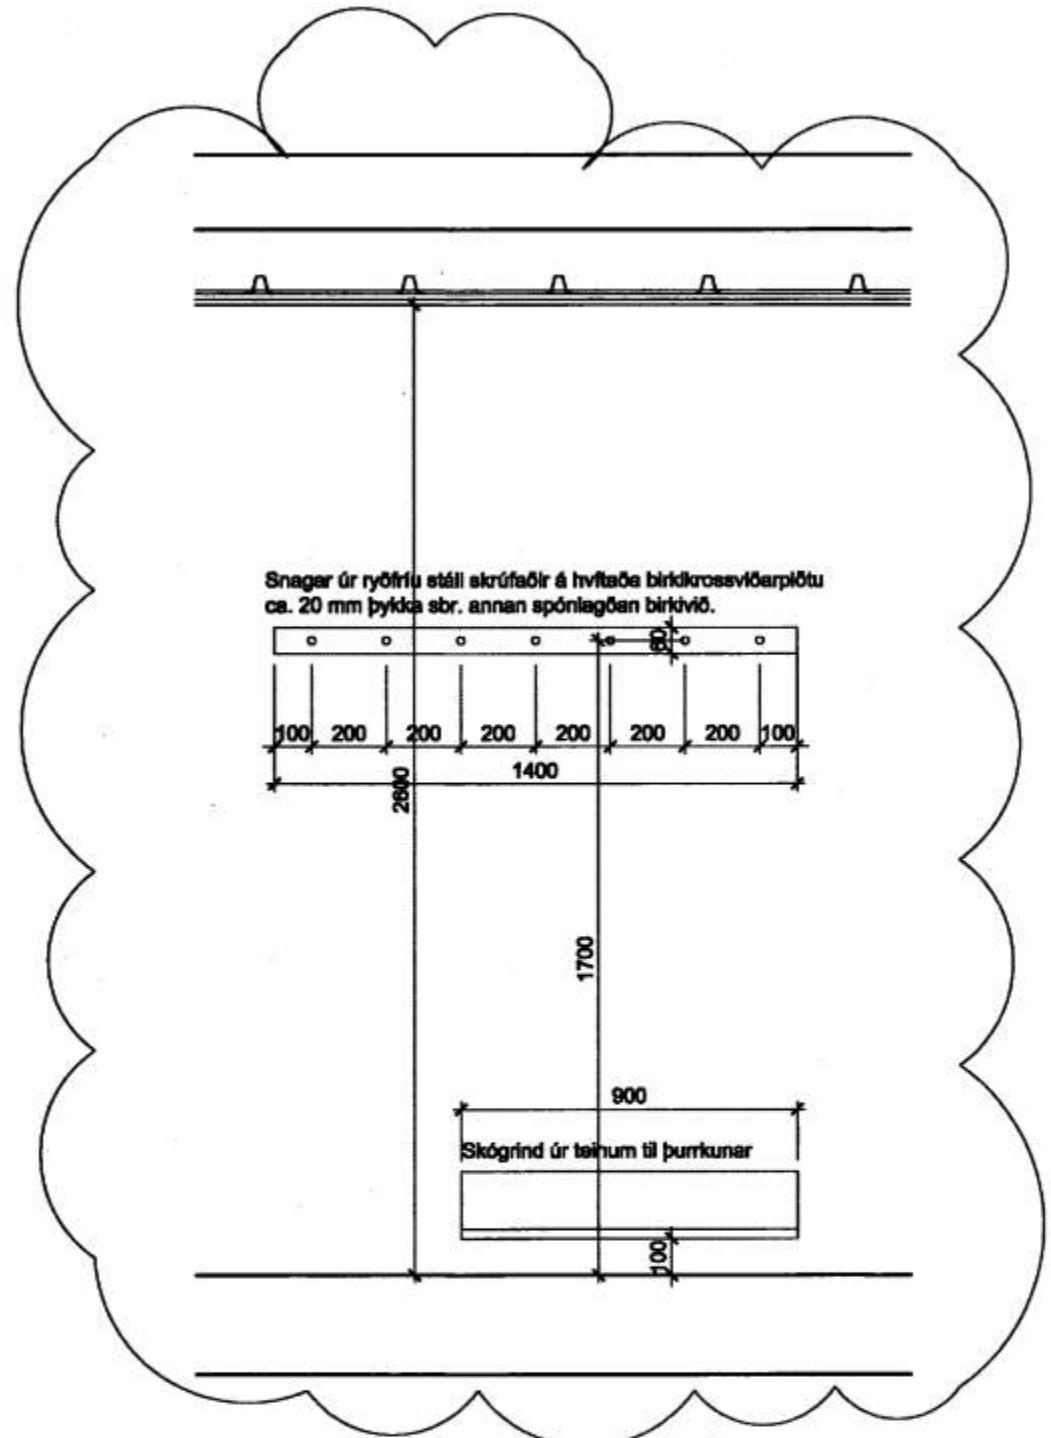

E Útlit, snagar 1:20

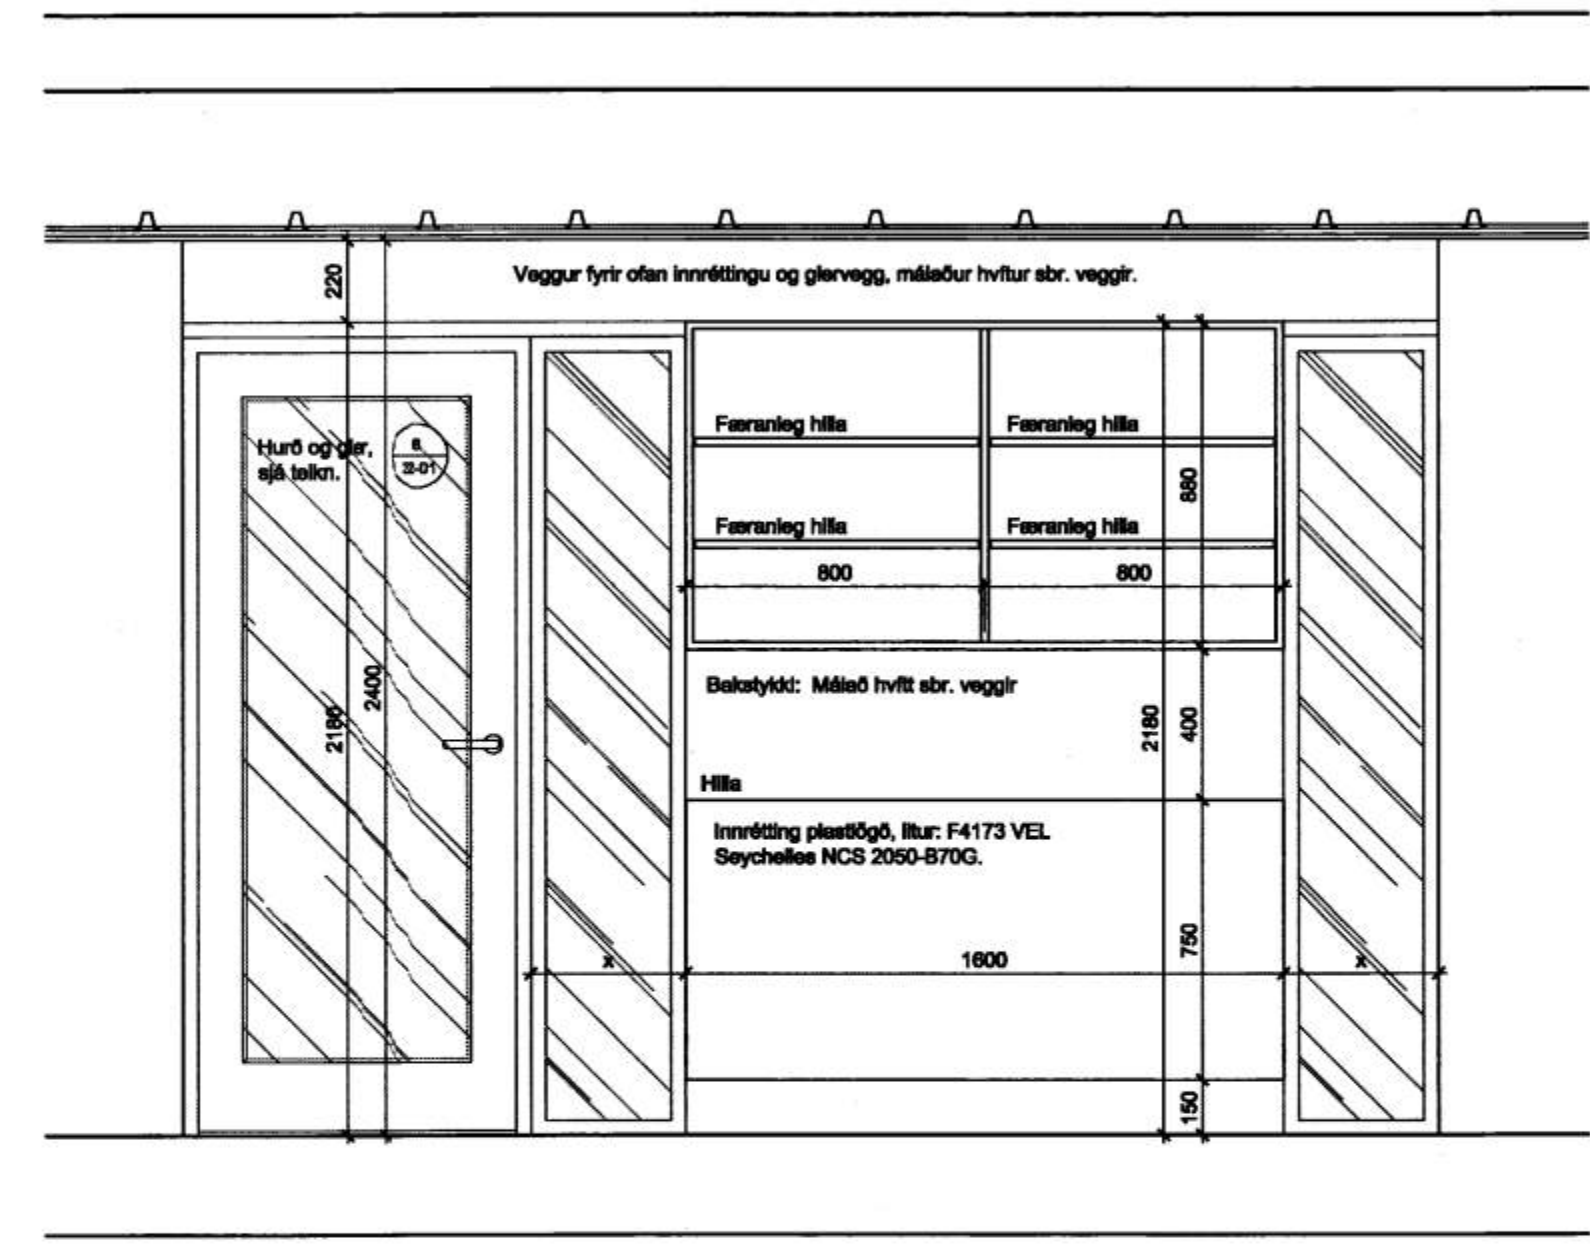

D Útlit, innrétting séð frá fjölnotarými 1:20

Athugið:
Öll mál og aðstæður athugist á staðnum fyrir smíði

B1: Breyting á loft hæð og nánari skilgrein. á einhætt. beytingar

LEIKSKÓLINN SÓLI, VESTMANNNAEYJUM

INNRETTINGAR:
Milli listasmiðu og fjölnotarýmis

28.10.2005 1:20 07.11.05 70-06
daga mála þessing

Sigrún S. Dey

TEIKNISTOFA HALDÓRS SUBMUNDSSONAR FA
SKÚLATOÐ 8 - 105 REYKJAVÍK - Sími: 545 1 600
FAX: 545 1 610 TH@TH.IS WWW.TH.IS

