



A 70/07 Grunnmynd, aðstaða starfsmanna mkv. 1:20

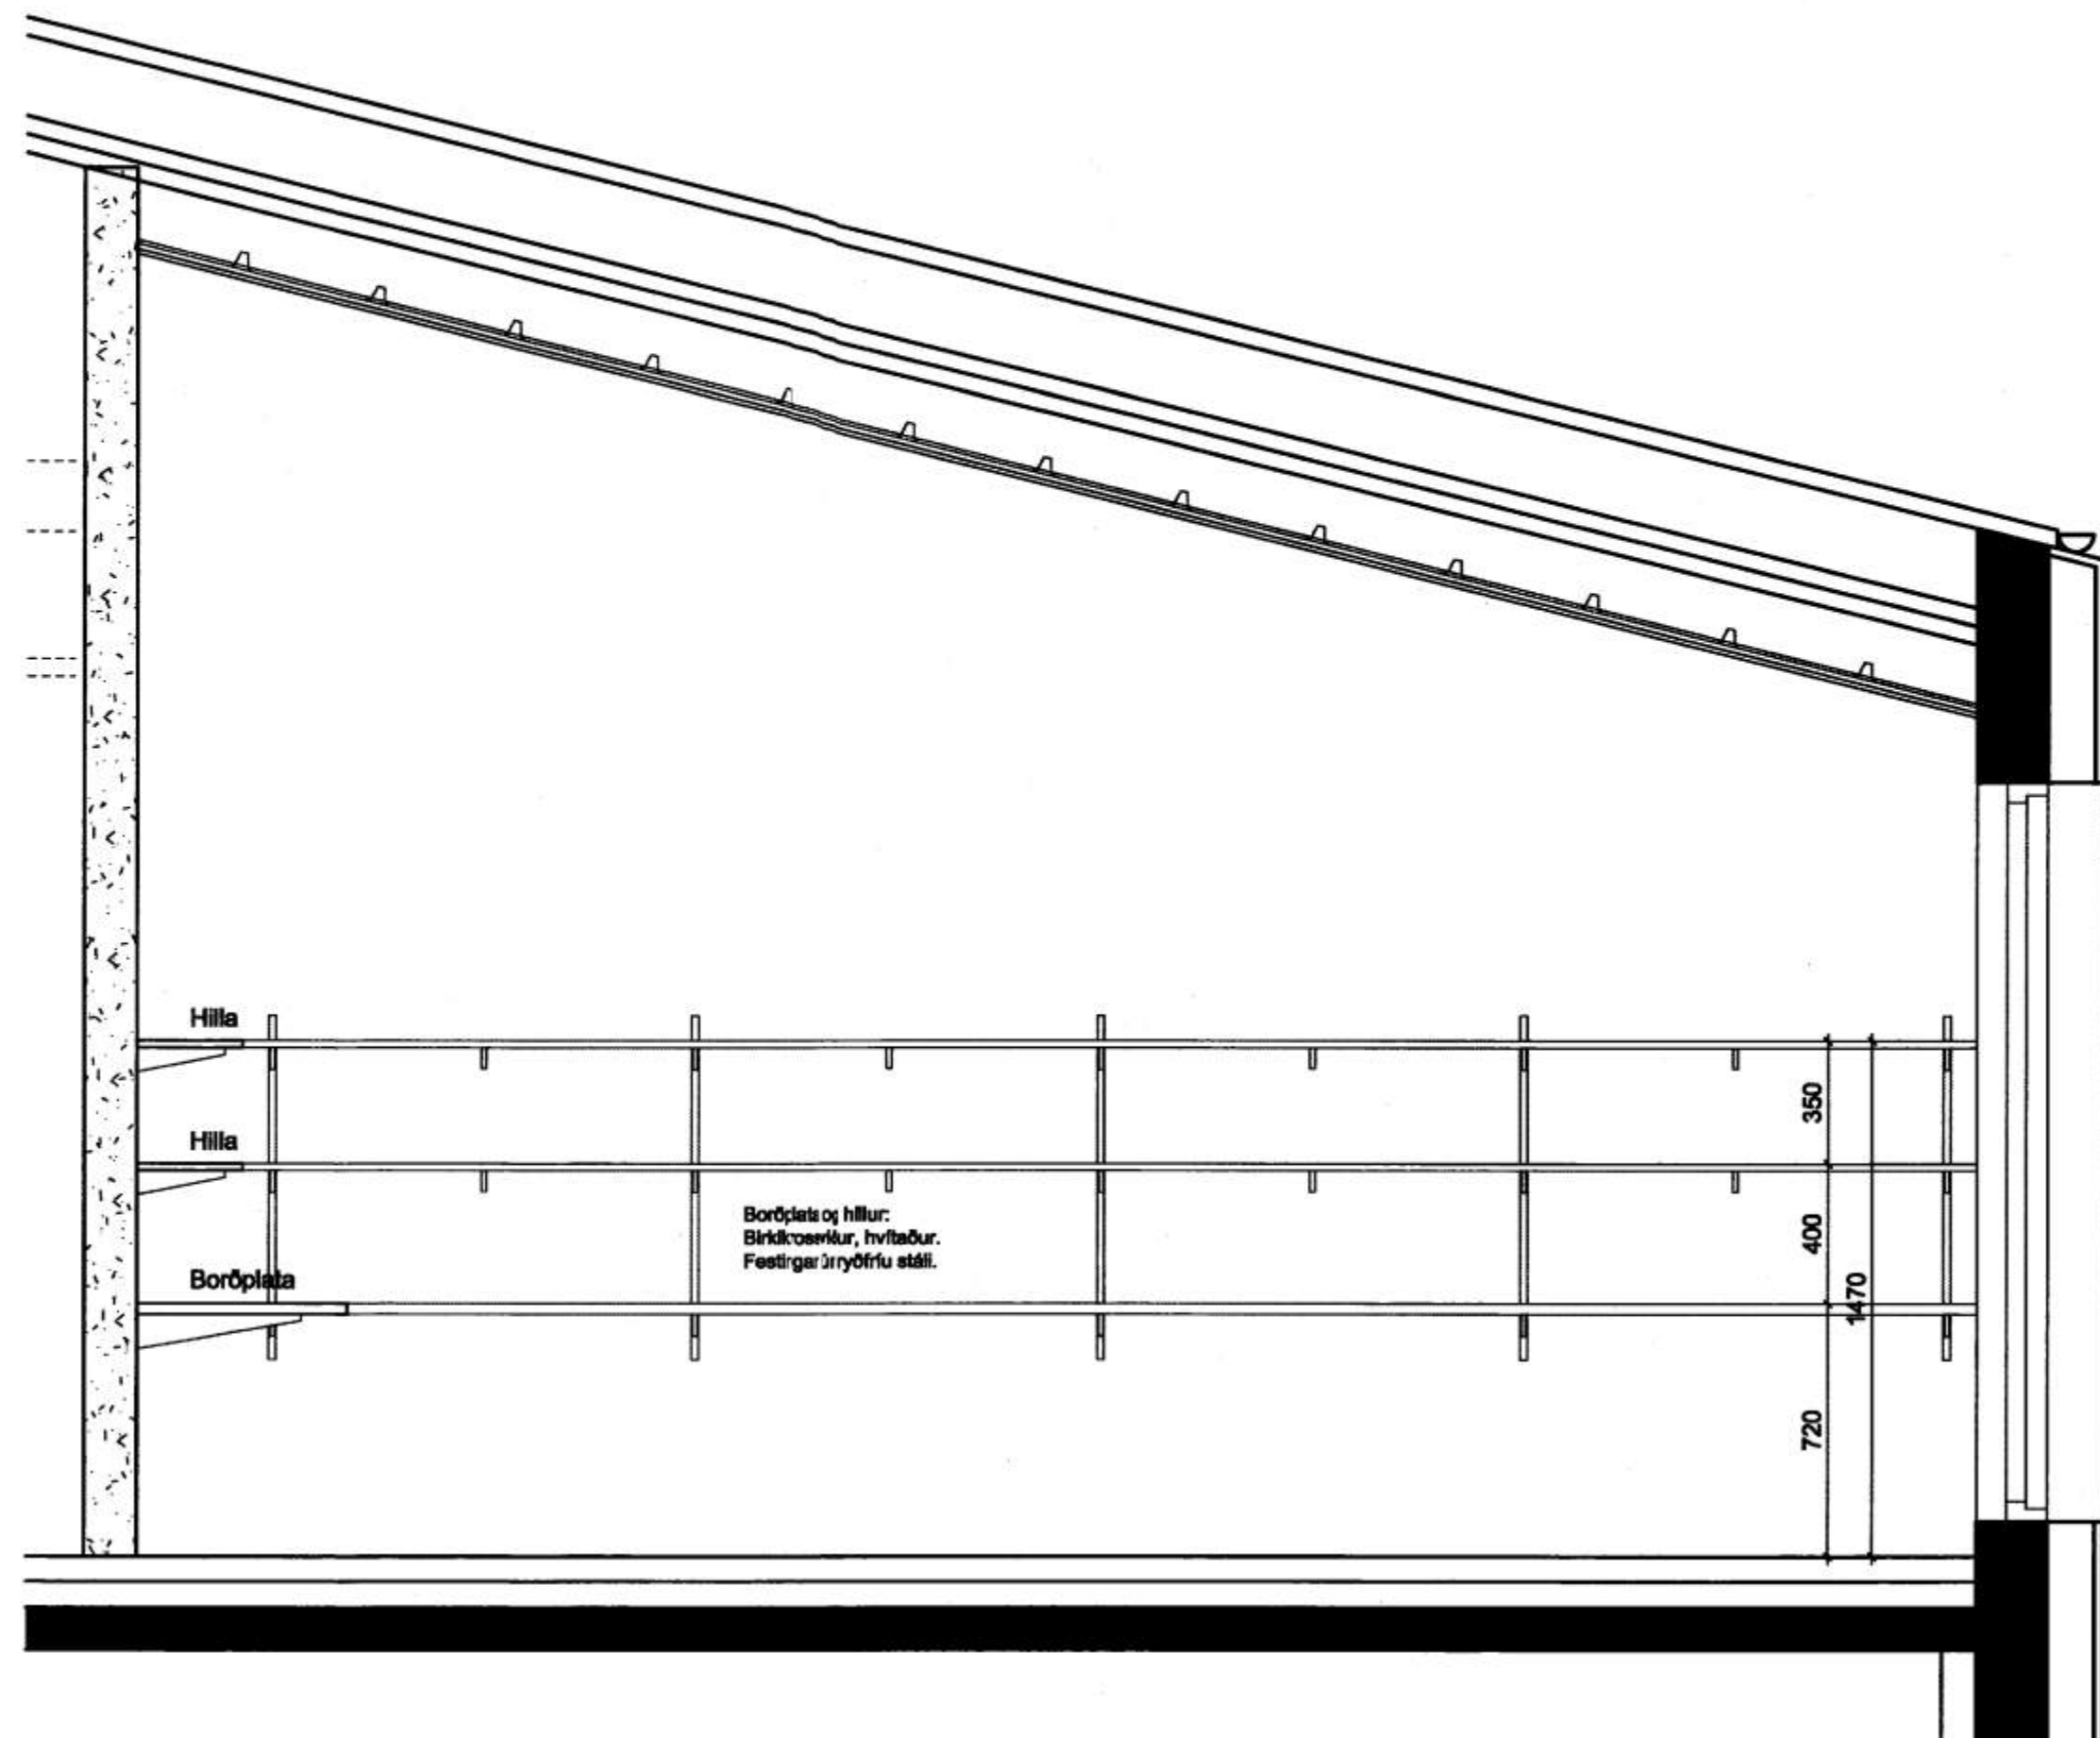

B 70/07 Útlit, vinnuhæbergi starfsmanna mkv. 1:20

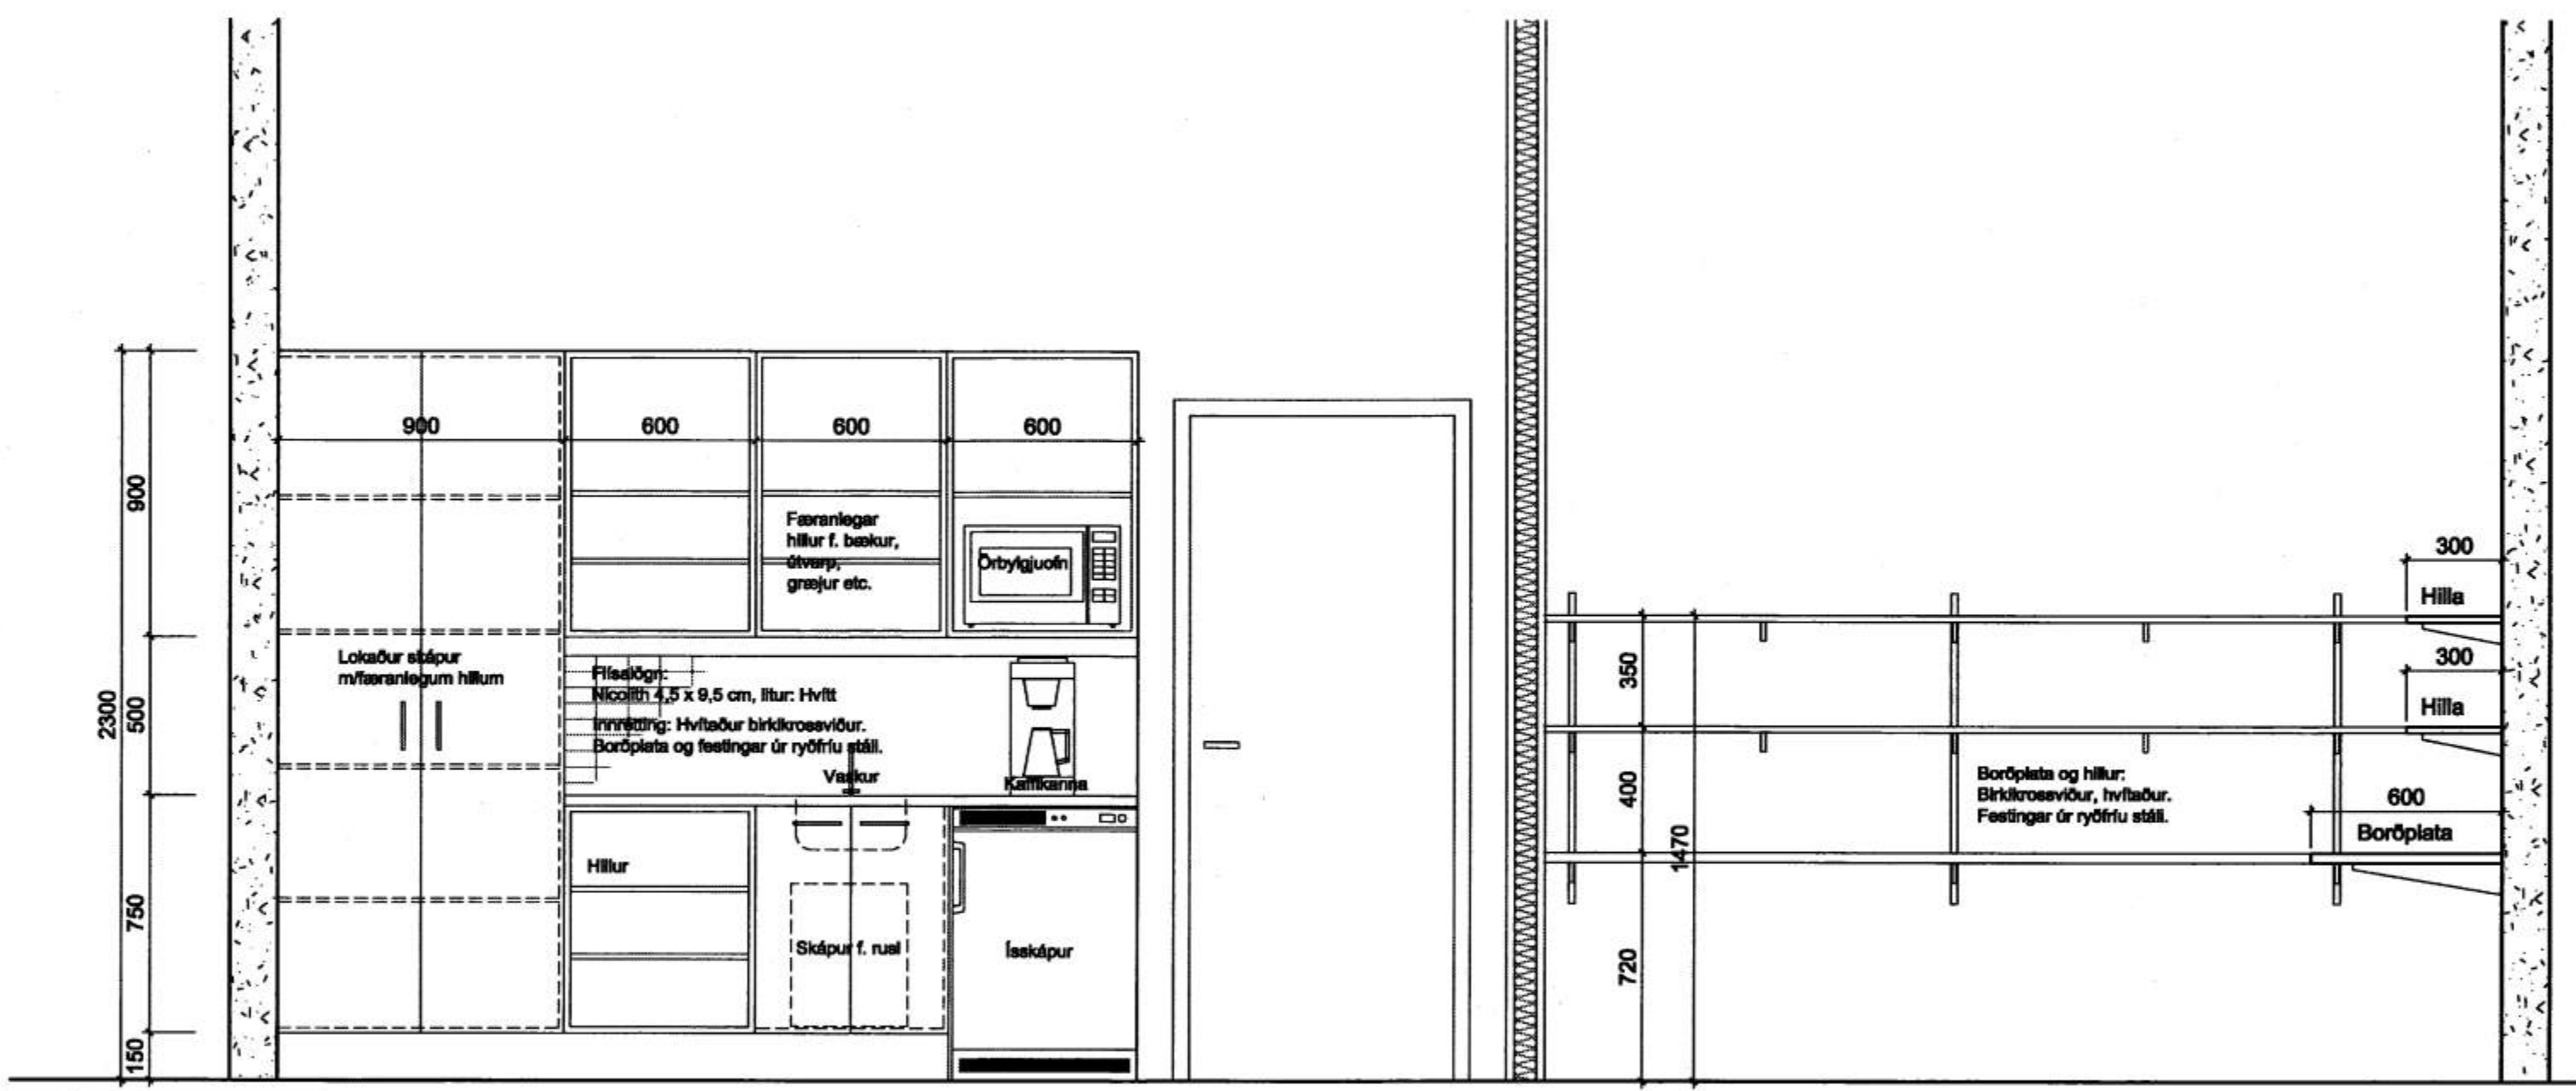

C 70/07 Útlit, eldhús og vinnuherb. starfsmanna mkv. 1:20

Athugið: Öll mál og aðstæður athugist á staðnum fyrir smíði.

B1: Mínnari skilgreining á efnivælli bryggingar

LEIKSKÓLINN SÓLI, VESTMANNNAEYJUM

INNRETTINGAR: Starfsmannaaðstaða

28.10.2006 1:20 07.11.05 70-07

Handwritten signature and date

TEKNIÞÓFA HALLDÓRIS BUSHUNDRECHAN F&I  
BÓGLAVÍN 6 - 105 REYKJAVÍK - Sími: 545 1600  
FAX: 545 1618 THB@THB.IS WWW.THB.IS

