


09.10.2008

Signe Smar Þeyr
BYGGINGARFULLTRÚA VESTMANNNAEY. FM

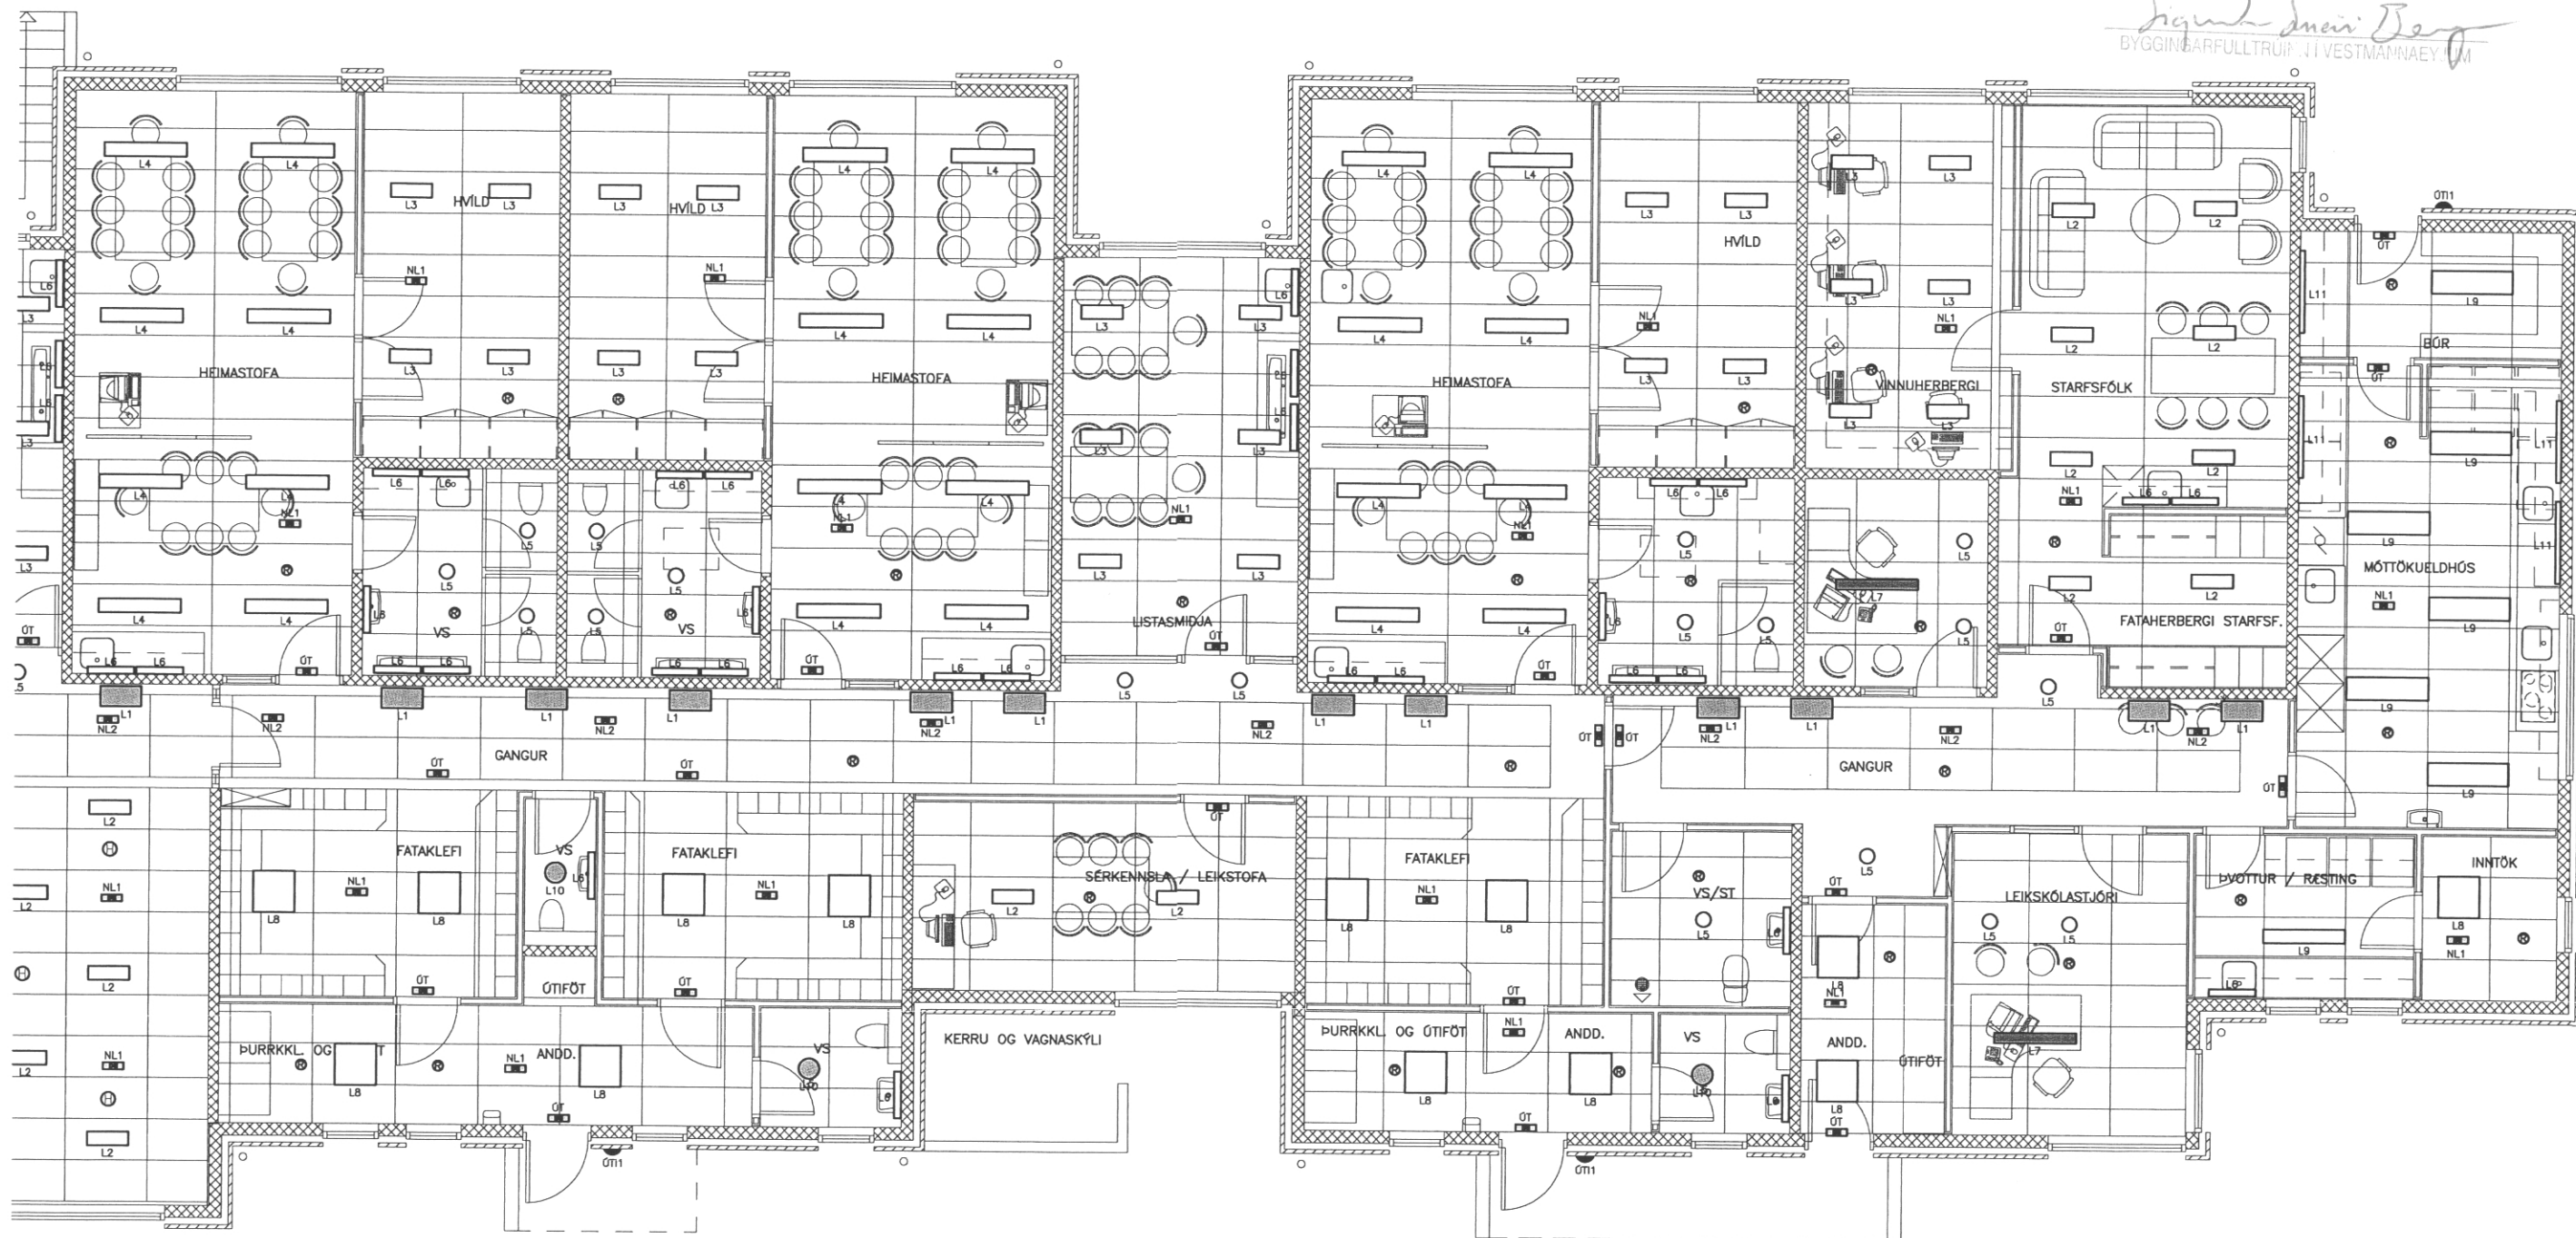

Eigi með fjárfeldis þessum tekið tillit til, notkunar fyrir þróðju aðila, né breytingu henni án leyfis Ráðgjafarverkefningar hf.

ÓTG.	DAGS.	TEKNI.	BREYTT	YFIRF.	SAMP.	ÓTG.	DAGS.	TEKNI.	BREYTT	YFIRF.	SAMP.	DAGS.

RAÐGJAFARVERKFRÉÐINGAR
CONSULTING ENGINEERS


LEIKSKÓLINN SÓLI
 1. HÆÐ GRUNNMYND
 LÝSINGARKERFI
 TEKNI. NR. 30.5.102 NESTA TEKNI. NR. ÓTG.

HAFNAD DH
 TEKNI. DH
 YFIRF. *CS*
 SAMP. 0503
 VERNING. 0503
 GEVINSILNIR.