SAMÞYKKT AF BYGGINGARFULLTRÚA
20 NÓV. 2009
BYGGINGARFULLTRÚINN Í VESTMANNAEYJUM

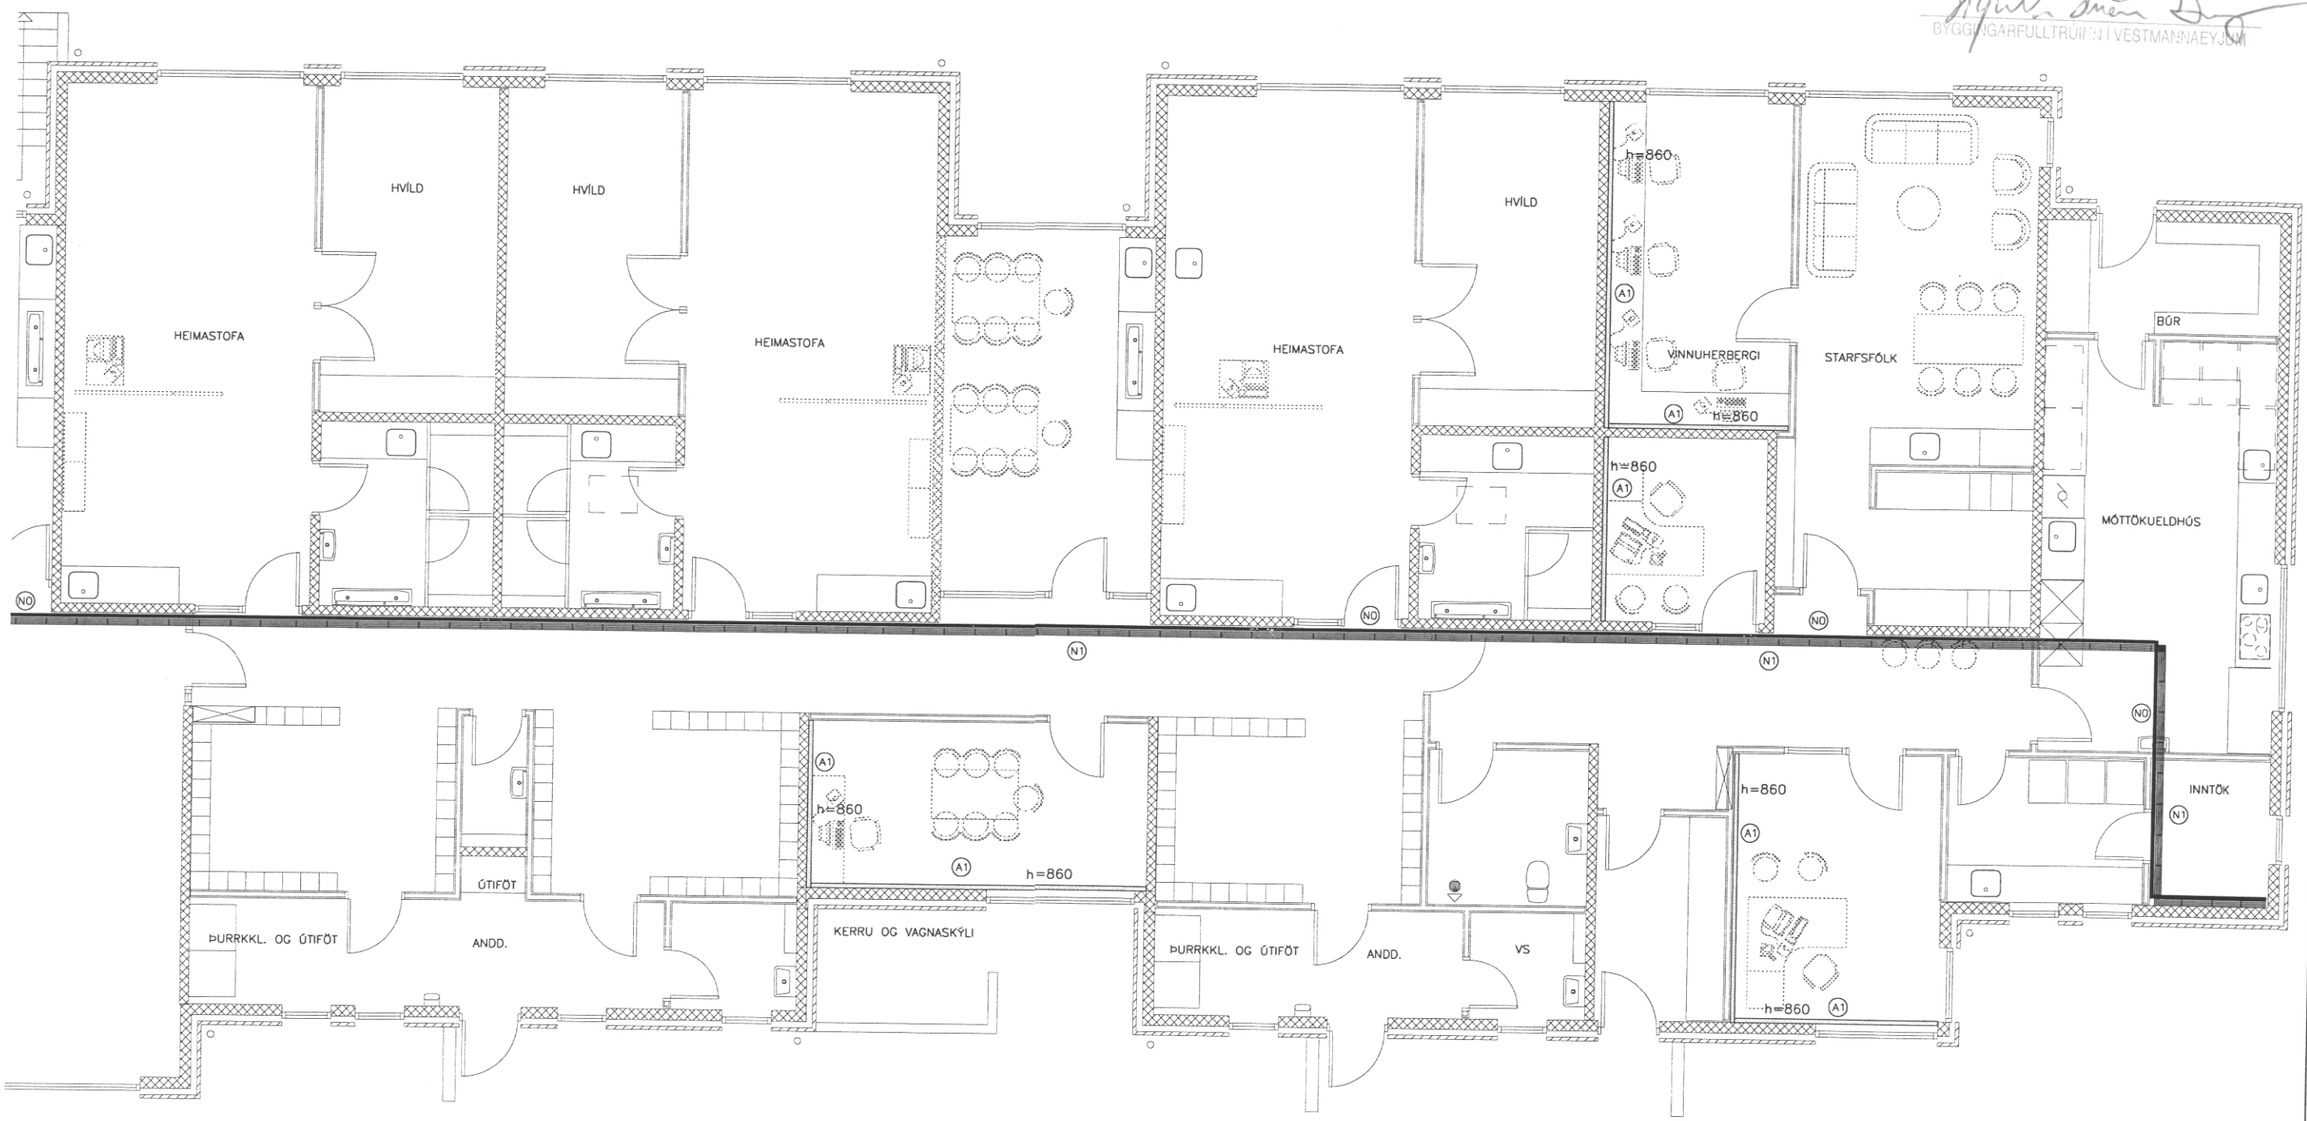

Eigi má ljósrita þessa teikningu til notkunar fyrir þriðja aðila, né breyta henni án leyfis Rafteikningar hf.

	ÚTG.	DAGS.		TEIKN.	BREYTT	YFIRF.	SAMÞ.	ÚTG.	DAGS.		TEIKN.	BREYTT	YFIRF.	SAMÞ.

HANNAÐ	JGÓ
TEIKN.	JGÓ
YFIRF.	
SAMÞ.	
VERKNR.	0503
GEYMSLUNR.	
DAGS.	05.10.09

RAFTEIKNING HF
RÁÐGJAFARVERKFRÆÐINGAR
CONSULTING ENGINEERS

LEIKSKÓLINN SÓLI

1. HÆÐ GRUNNMYND

LAGNALEIÐIR

TEIKN. NR. 04.5.102 NÆSTA TEIKN. NR. ÚTG.