

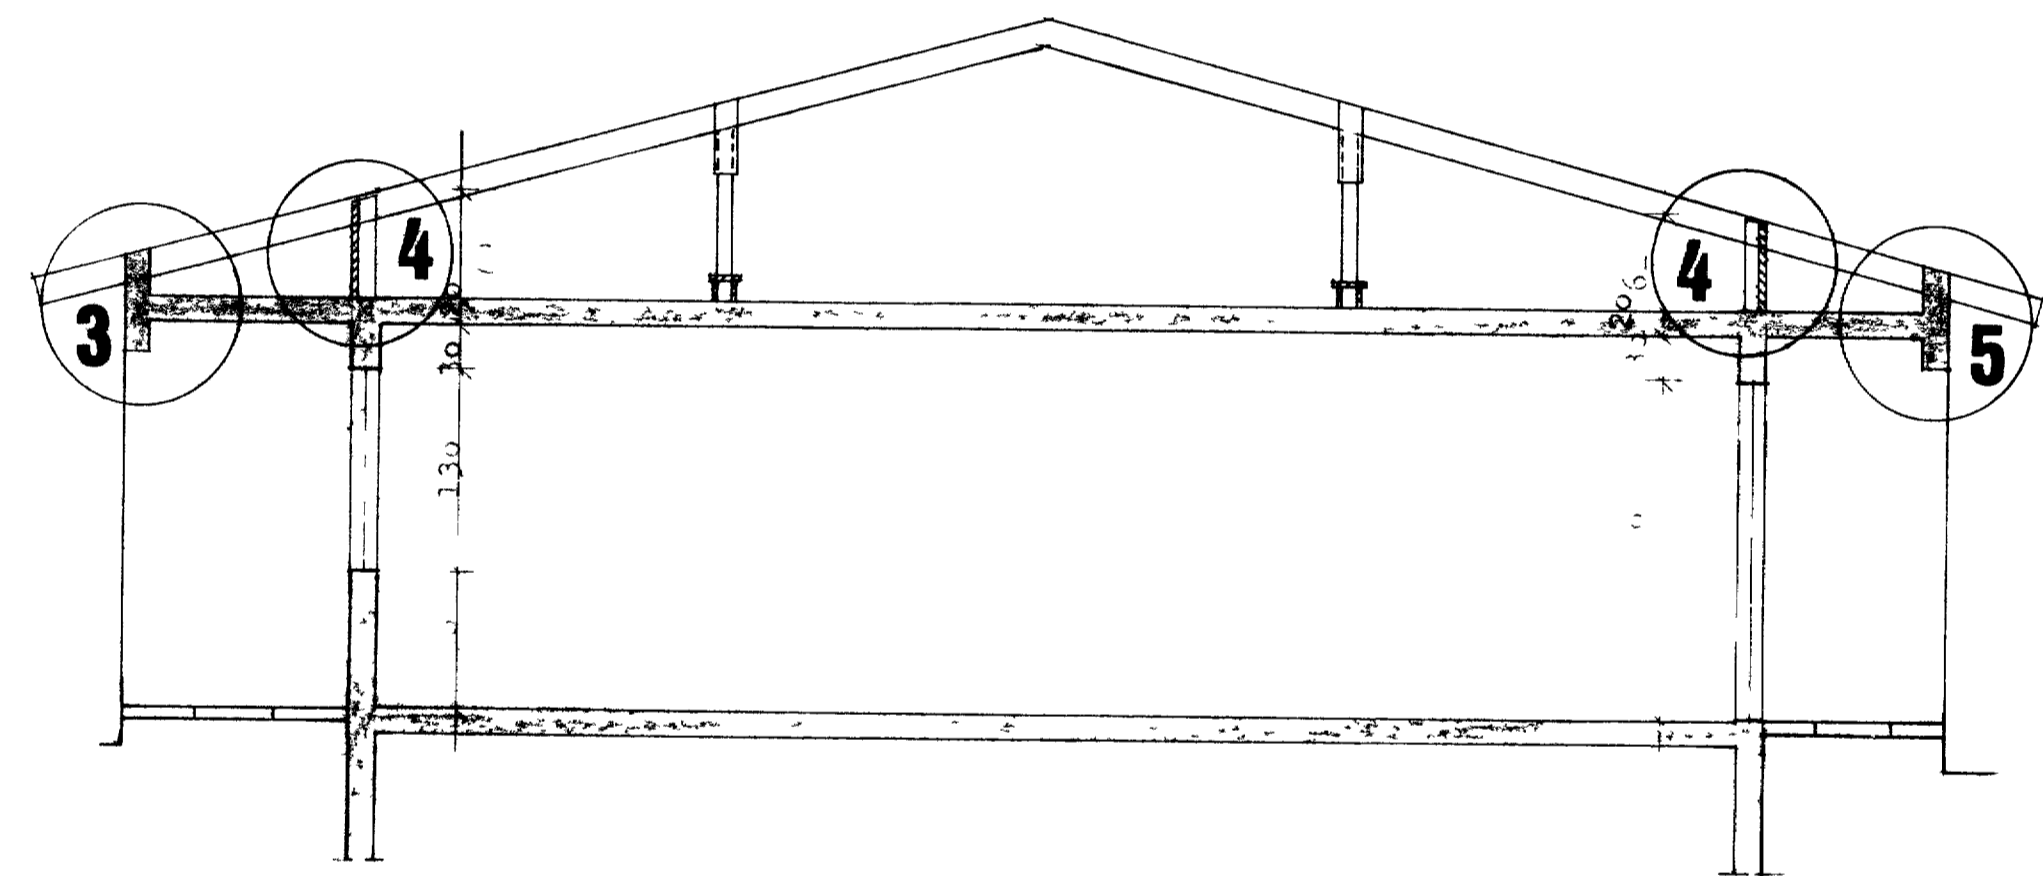
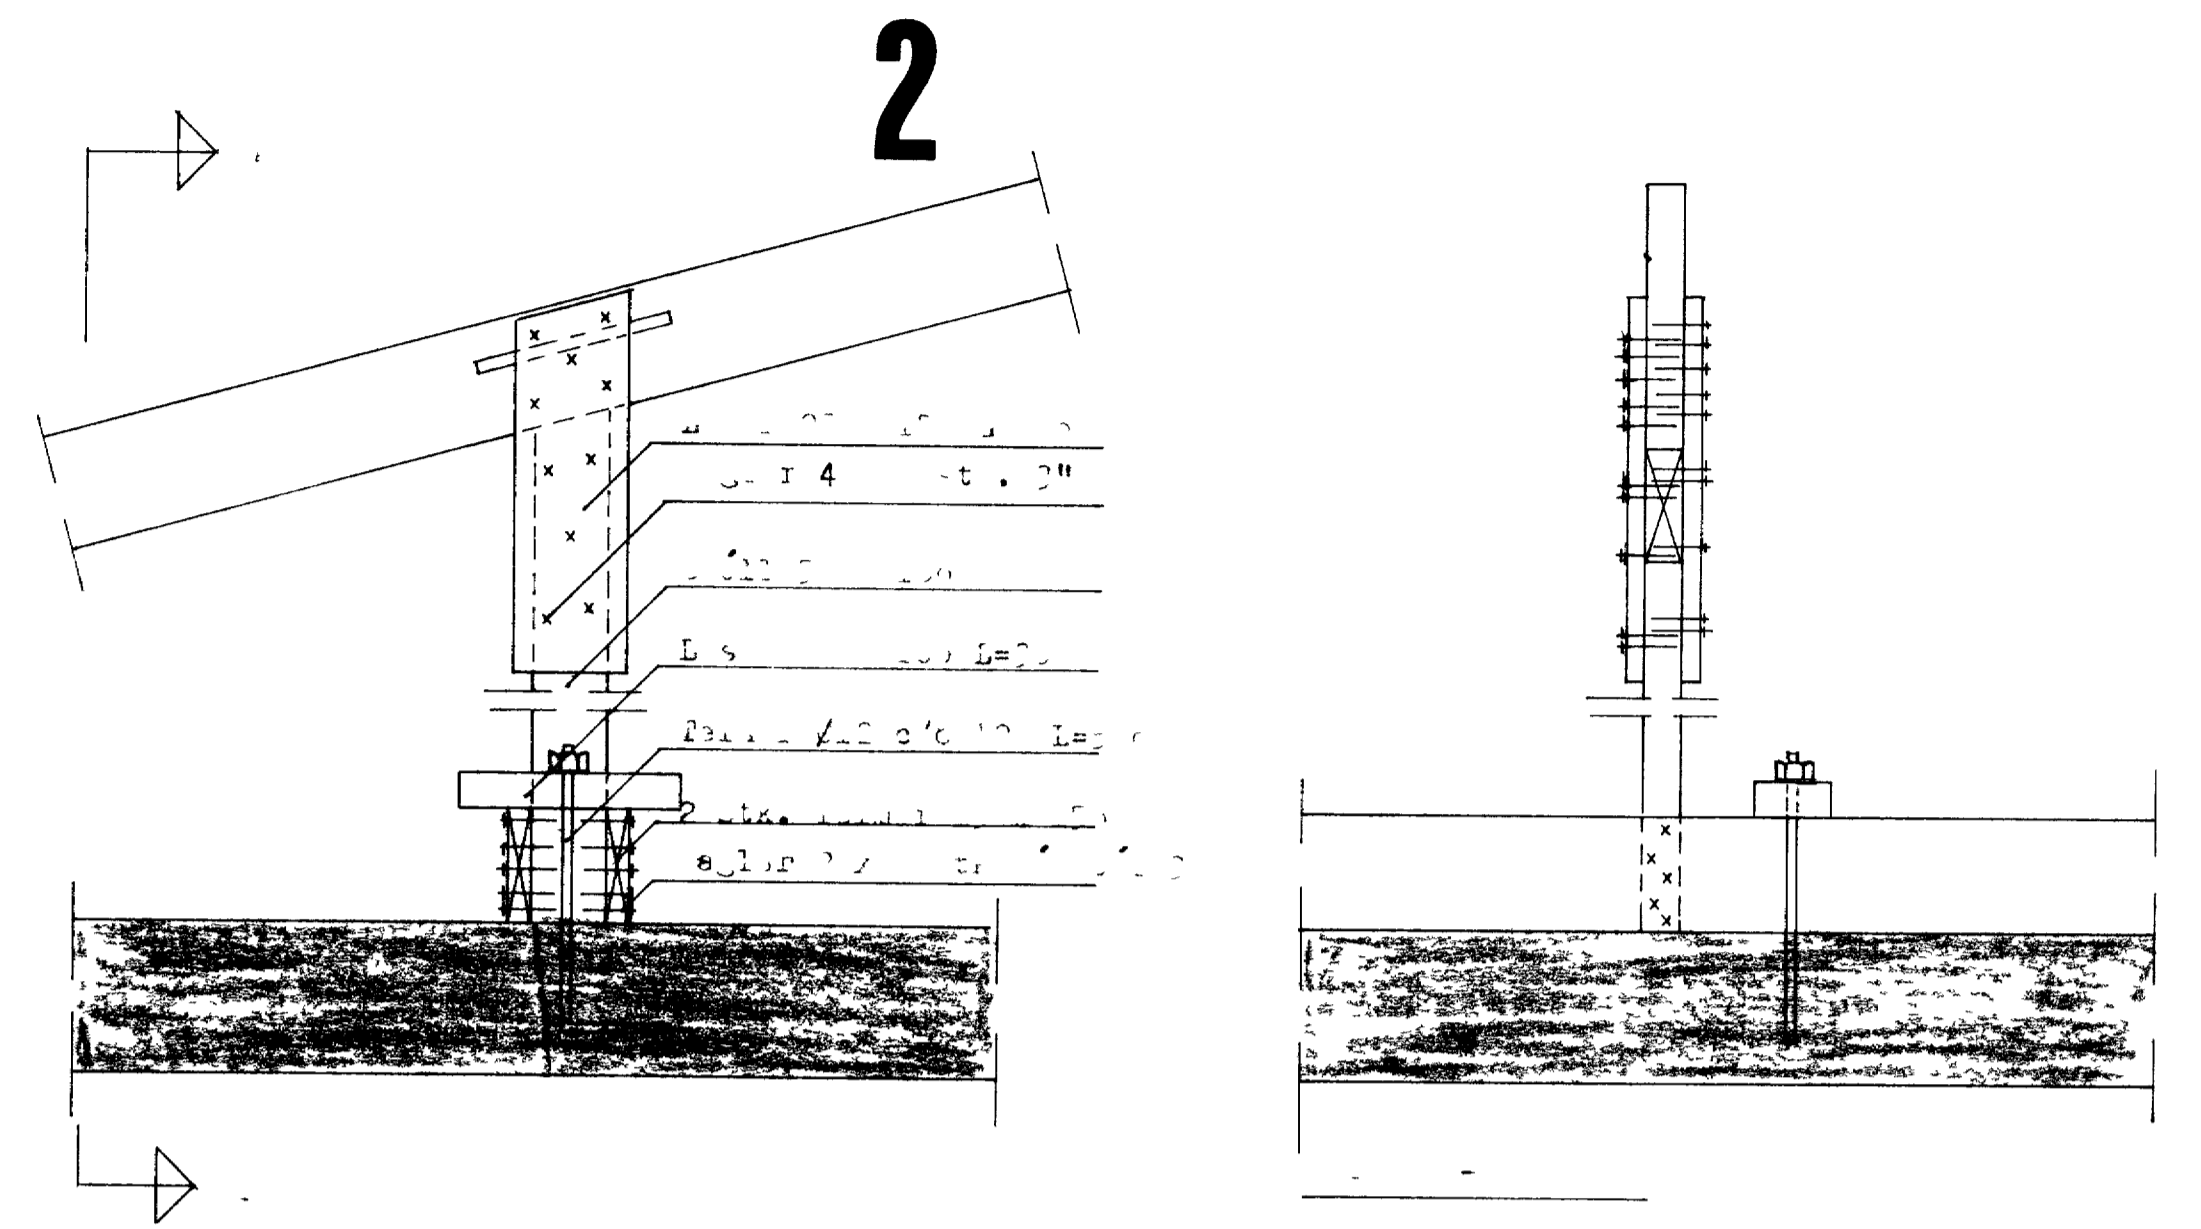
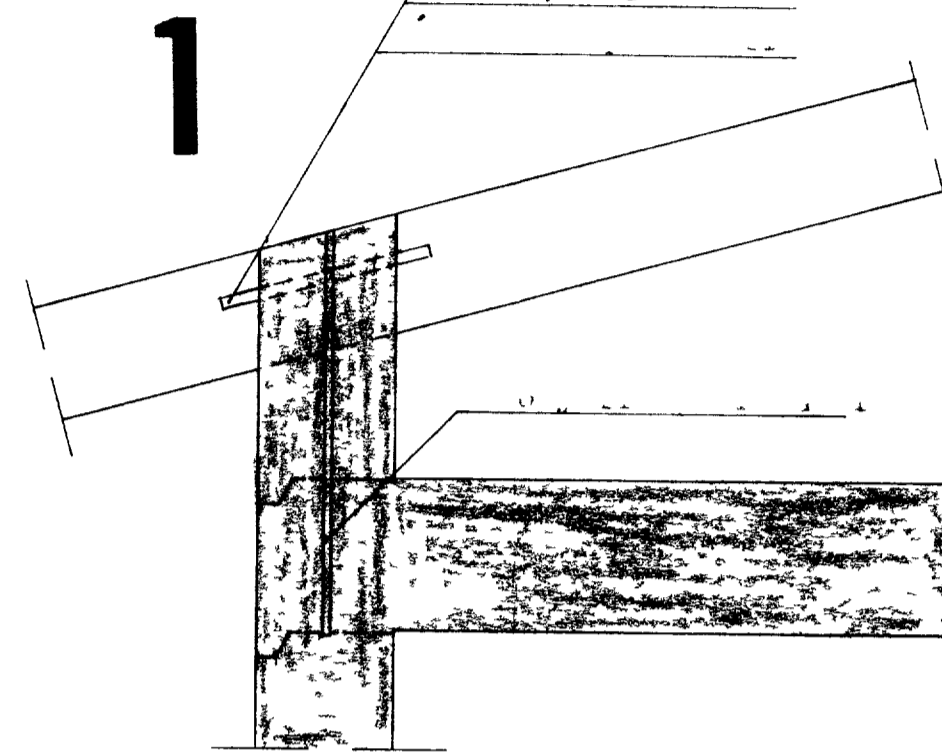


SNIÐ B-B Mkv 1 50

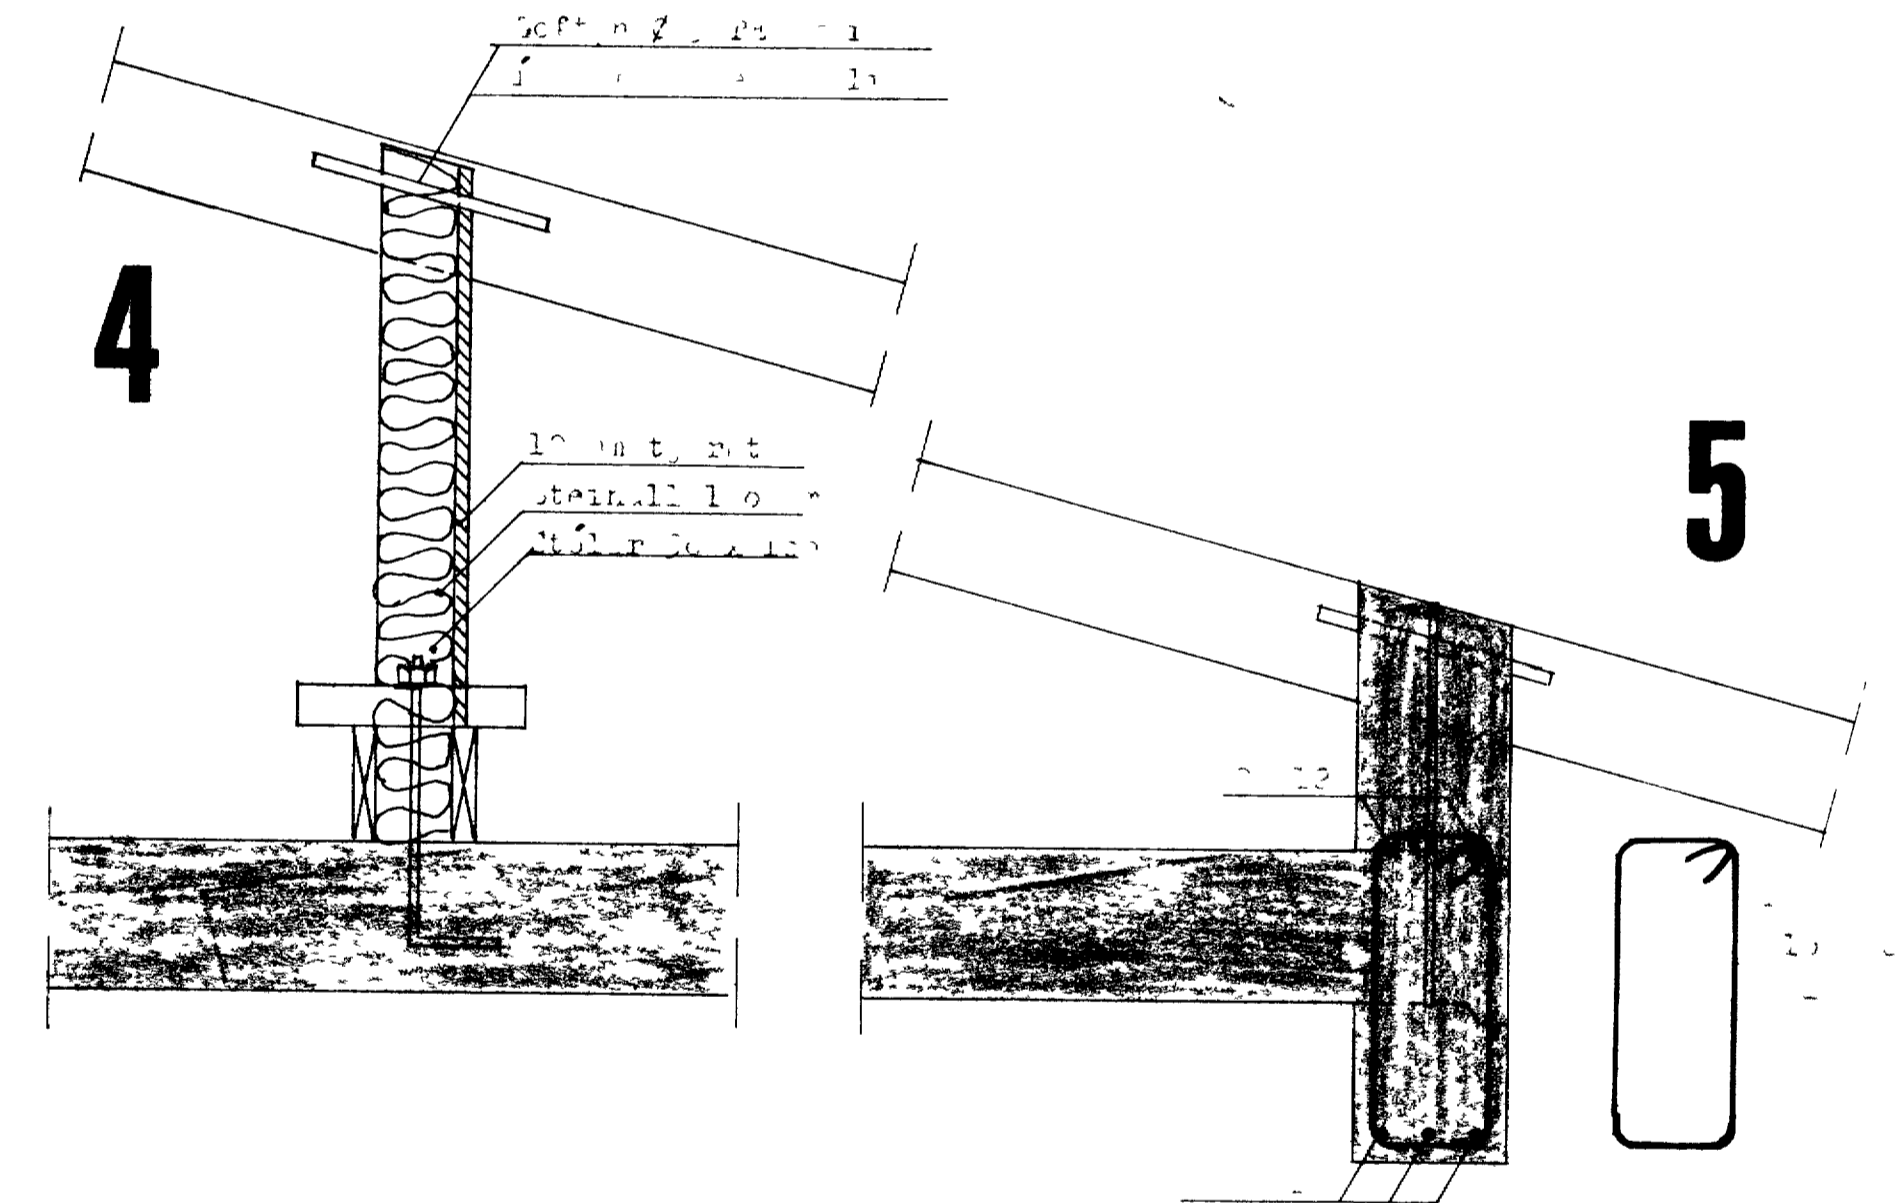

SNIÐ C-C Mkv 1 50

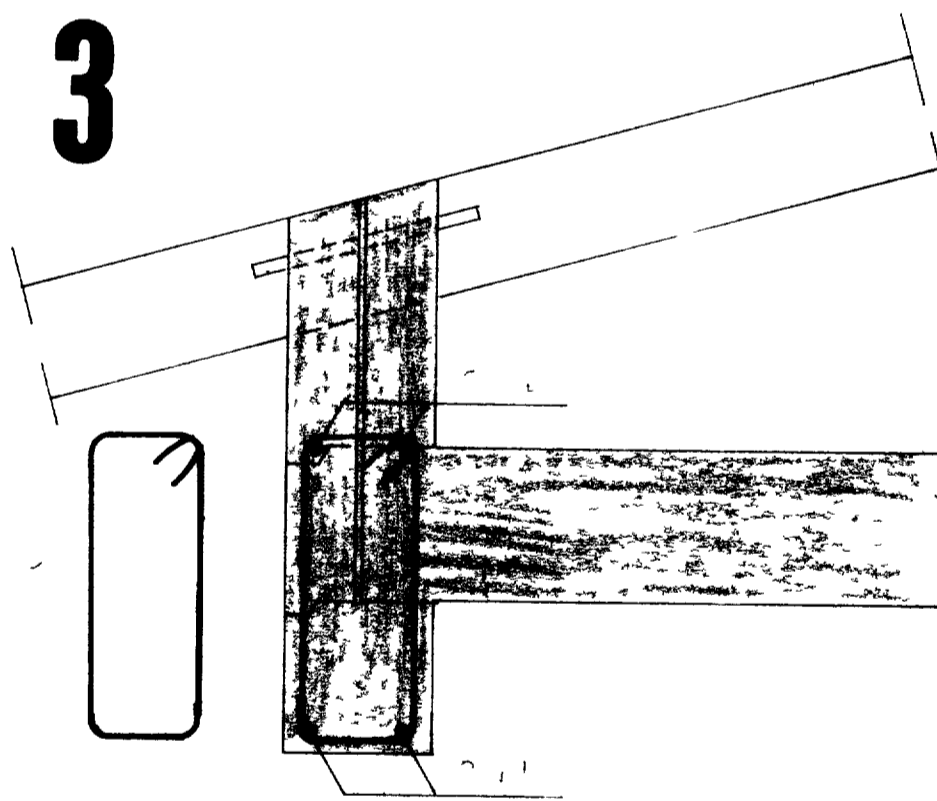

F			
E			
D			
C			
B			
A			
BR	DAGS	BREYTING	TEIKN NR AF
PÁLL ZÓPHONIASSON			HANNAÐ
BYGGINGATEKNIFRÁÐINGUR			TEIKNAD
KIRKJUVÉGI 23 S 98-2711			KVARDI
900 VESTMANNAEYJUM			DAGS