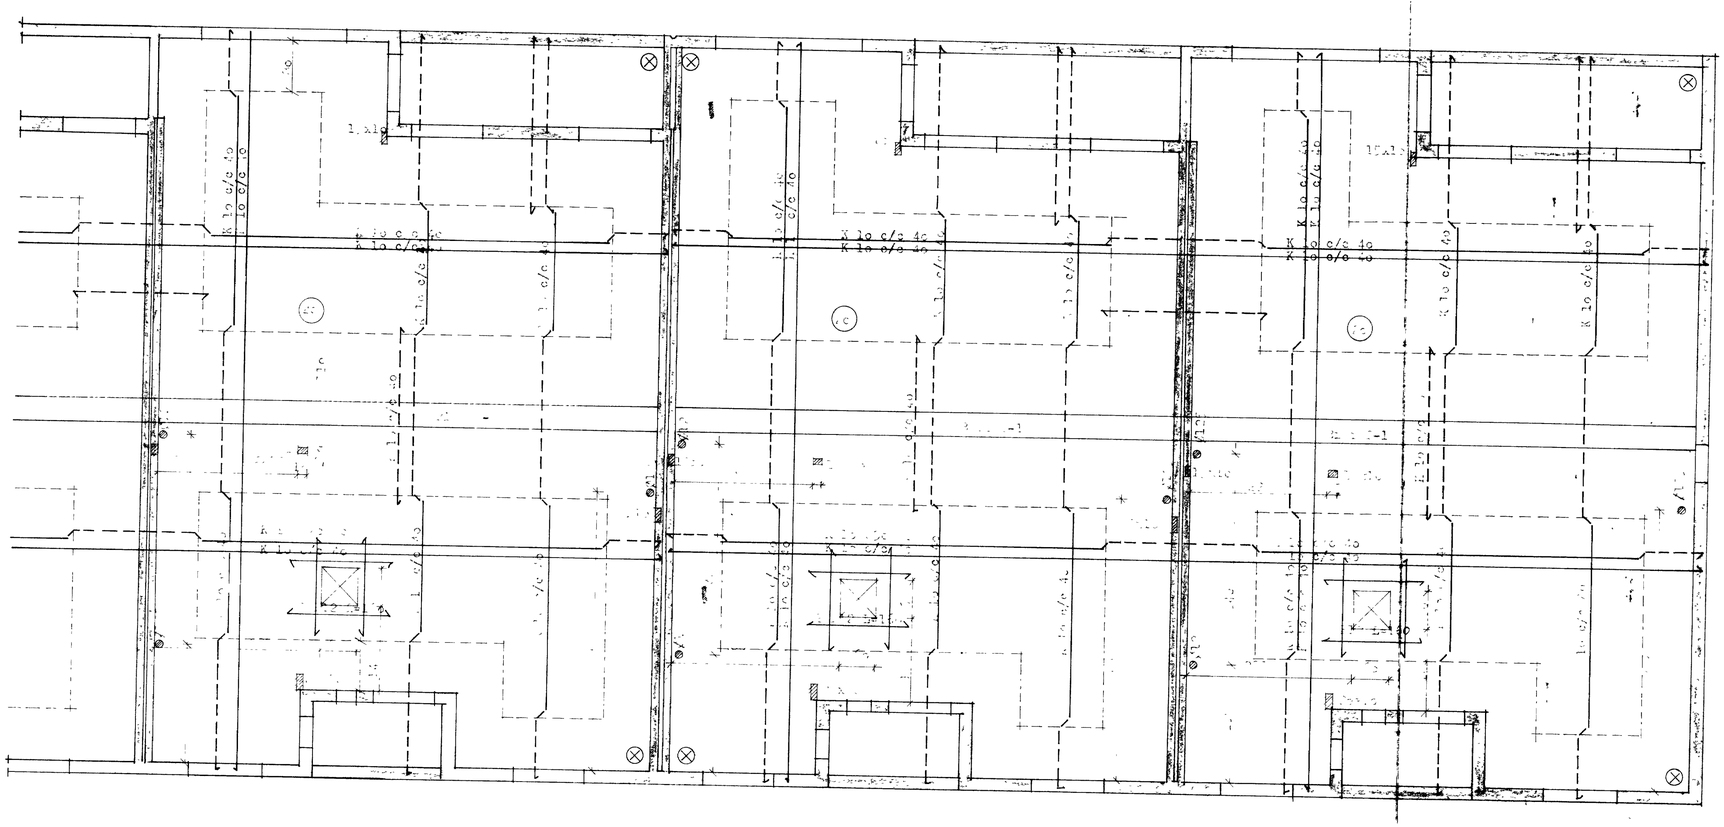

F		VERK	
E			
D			
C			
B			
A			
BR	DAGS	BREYTING	TEIKN NR A AF

PÁLL ZÓPHONÍASSON
BYGGINGATÆKNIFRÆÐINGUR
KIRKJUVEGI 23 S 98 2711
900 VESTMANNAEYJUM

HANNAÐ TEIKNAÐ
KVARÐI
DAGS.