
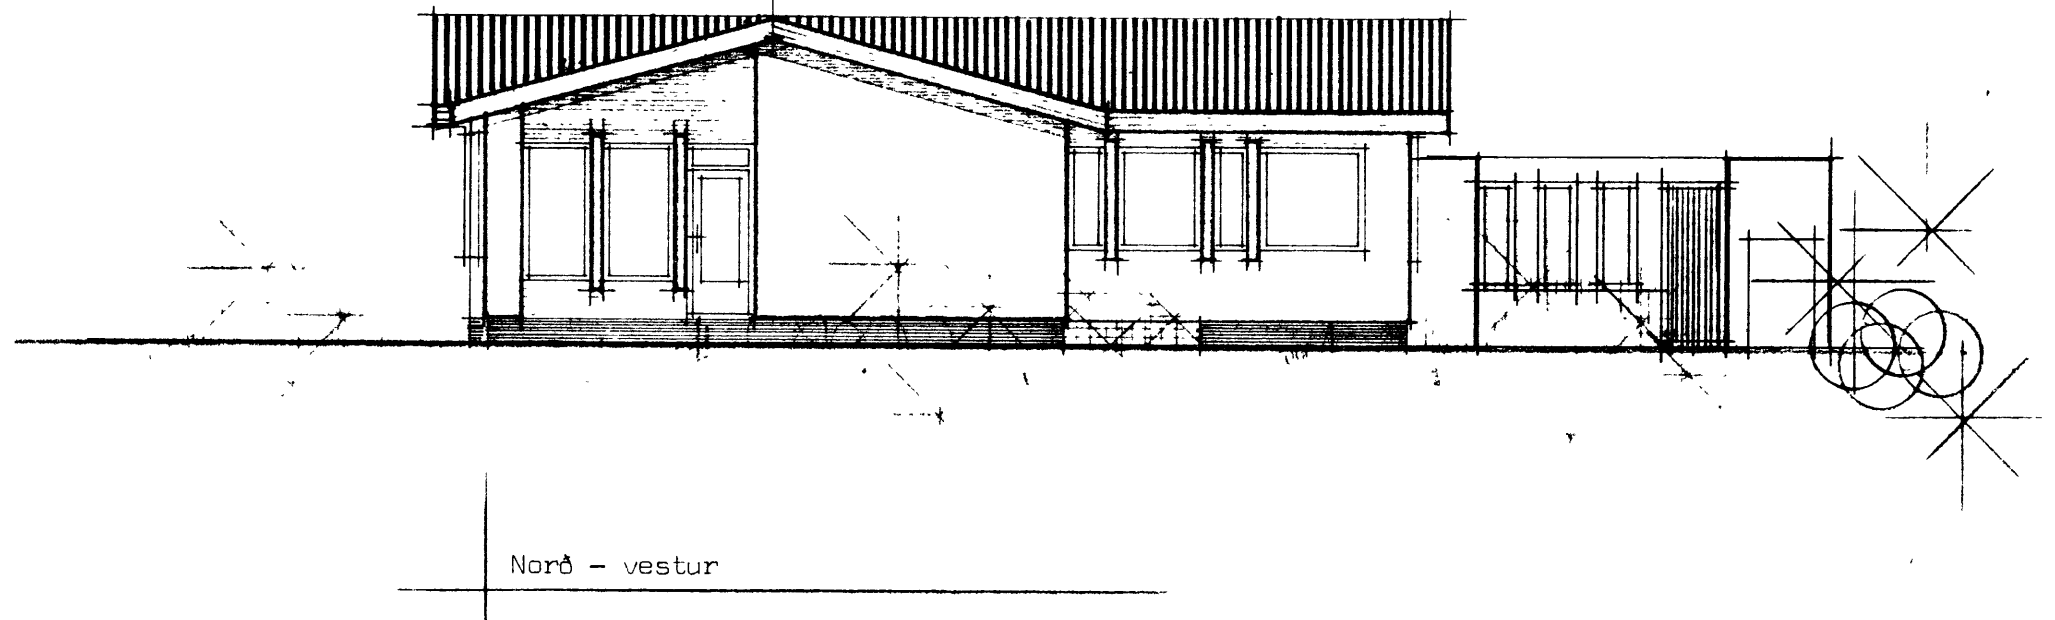
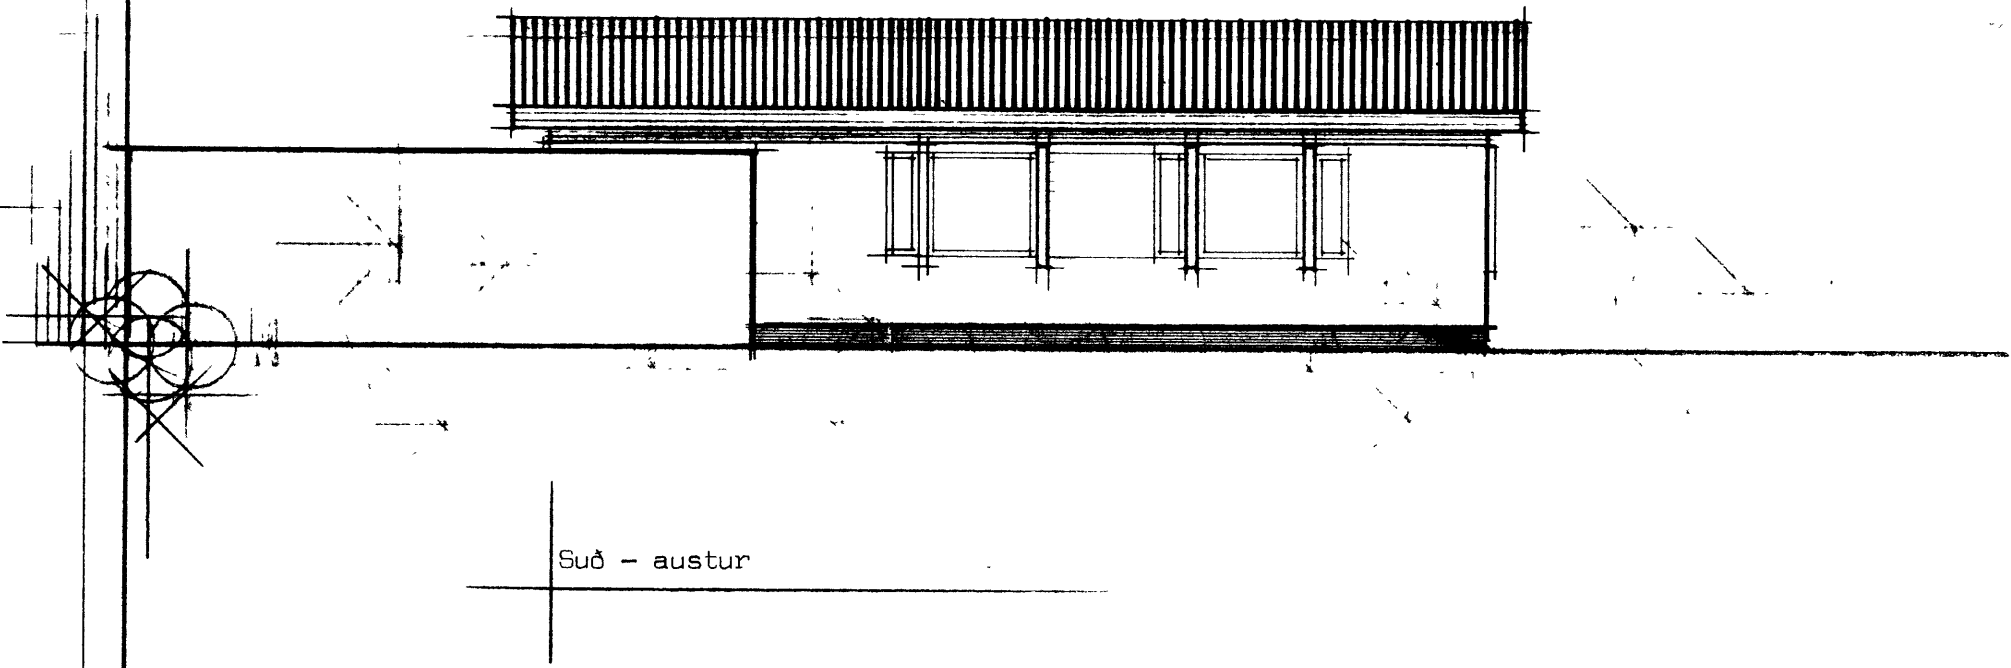
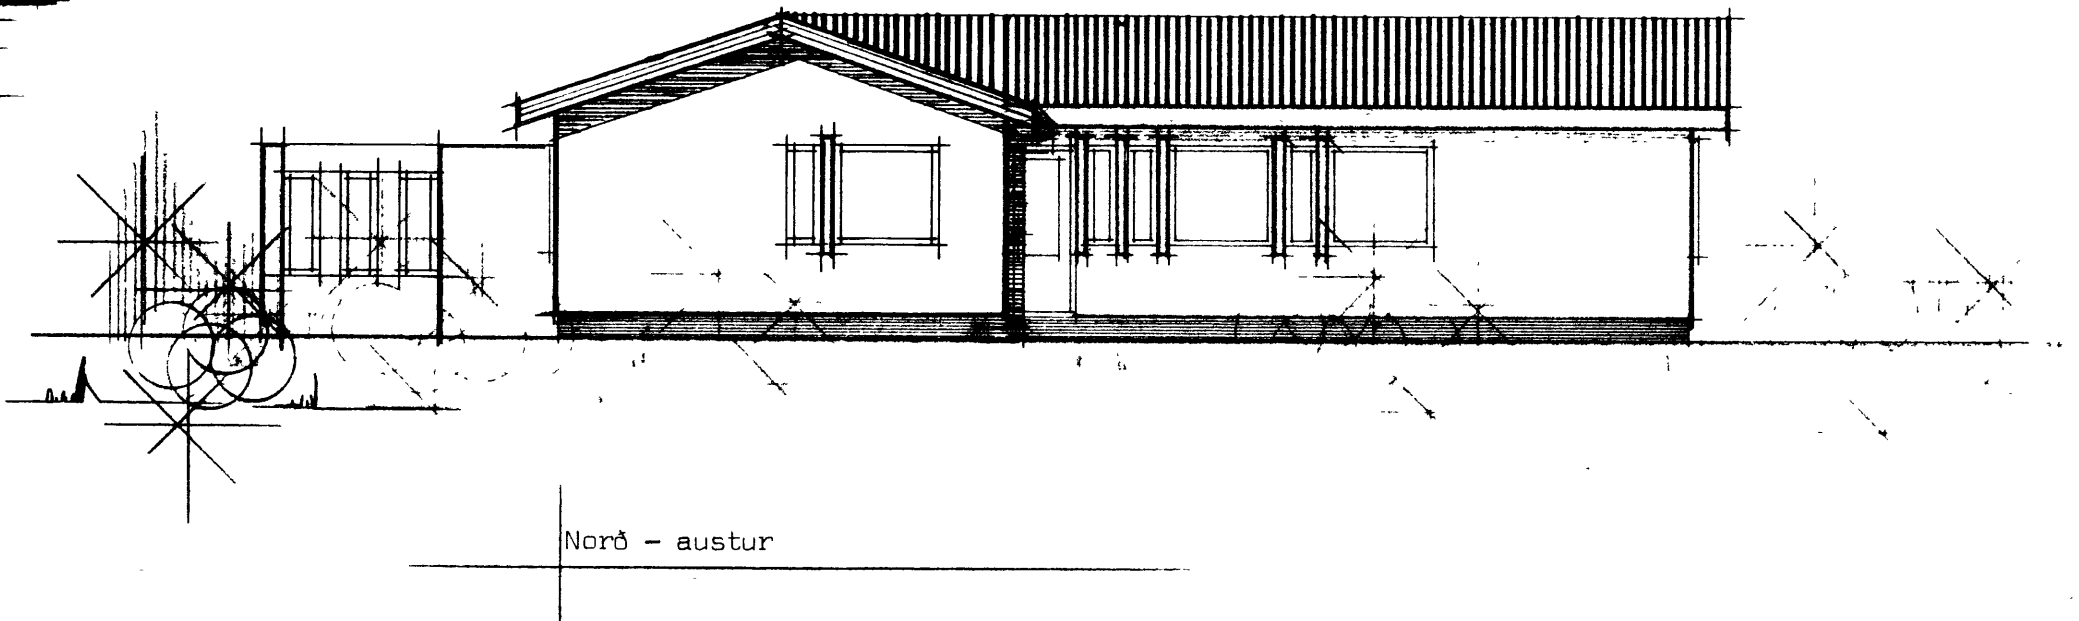


SAMPYKKT Í BYGGINGANEFND
 9. 9. 21
 BYGGINGAFULLTRÚINN Í VESTMANNAEYJUM
Halldór Helguson

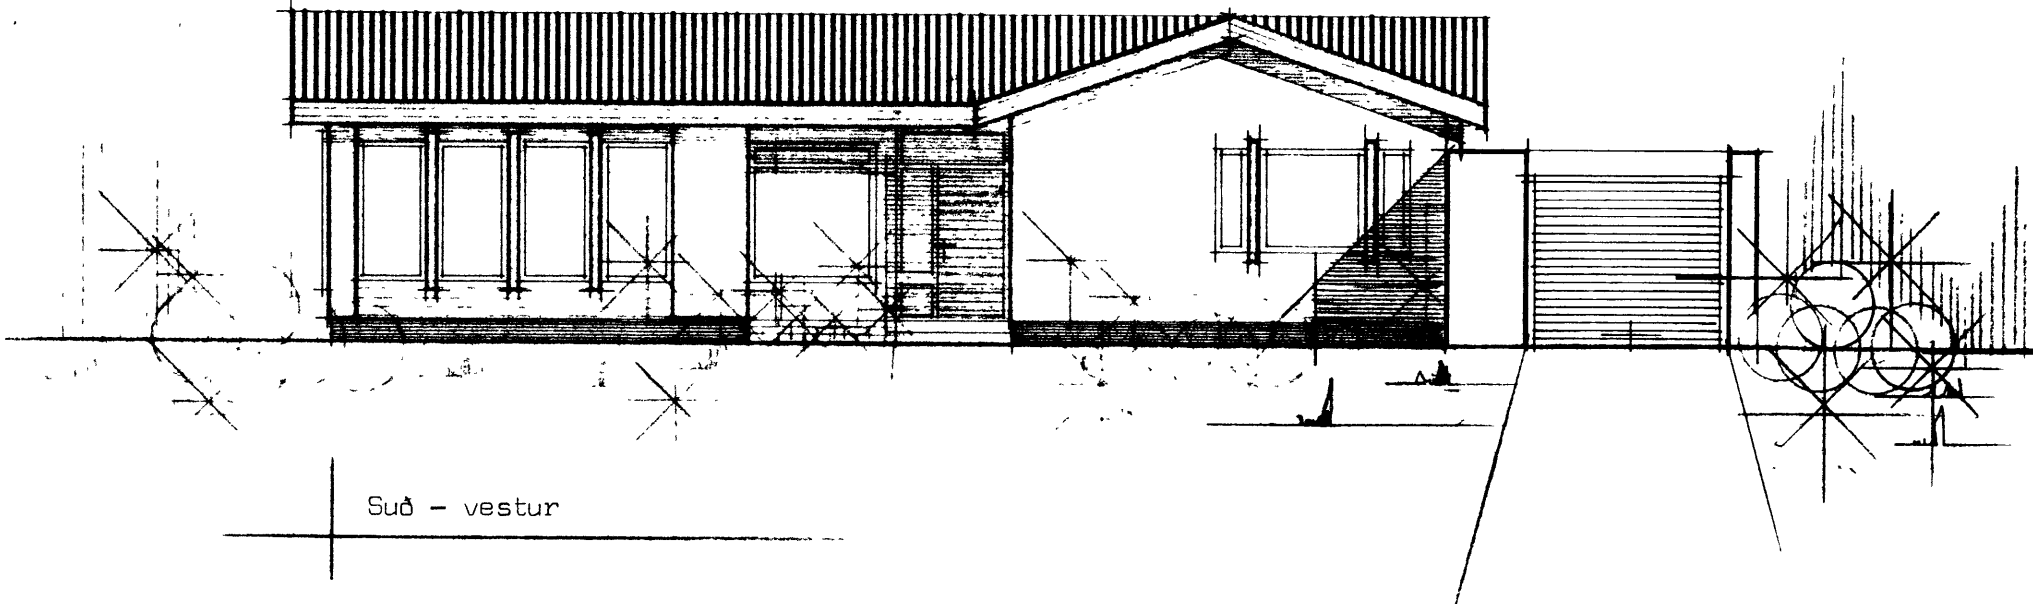

Áshamar 6 Vestmannaeyjum.	HÚSNÆÐISTEKNISTOFAN SF SÚÐURLANDSBRÁUT 20 SÍMI 86810	
ÓTLITEMYNDIR má 1:100	blað nr. 2	erk nr. 5000
	<i>Halldór Helguson</i>	