


Þakplata MKV.: 1:50.

2 K10 er nái frá botni á undirstöðun og upp á efri brún þakplötu, víxllögð í steypuskilum um 50 cm.

Grafa skal allan lausan jarðveg úr grunni og fylla í staðinn með mül og blappa í 30 cm þvattum lögum. Leggja skal plastduk ofan á mülina áður en stept er.

400

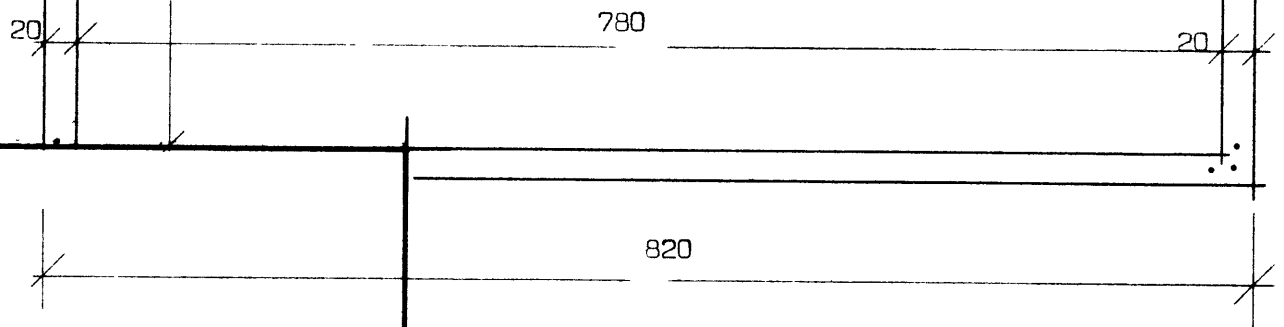

Undirstöður MKV.: 1:50.

Skýringar.:

Stál er kambstál K 40 með $R_{ij}=2000 \text{ kp/cm}^2$ og er það auðkennt með K.


Í lakkjum er stál 37, sem er auðkennt með Ø. Í þakplötu þeigist annað vert járn upp í efri brún plötu í þeirri farlægð, sem merkt er inn á grunnmynd. Bil milli járna eru gefin milli beinna járna innb. röis og uppbyggðra járna innb. röis.

K 10 x 30 merkir 10 mm kambstál með 30 cm millibili milli járnmiðja þeirra járna. er sáfa sama form.

Sementsmagr í steypu sé í sökkulveggjum, neðsta gólfi og útveggjum 250 kg/m^3 eða S160 samkv. ÍST 10.

en í loftplötu séu 300 kg/m^3 eða S200. Nota skal loftblendi og víbrera steypuna. Sigrál steypu sé 4 - 6 cm.

Sjá annars skýringar við þakteikningu í verki.

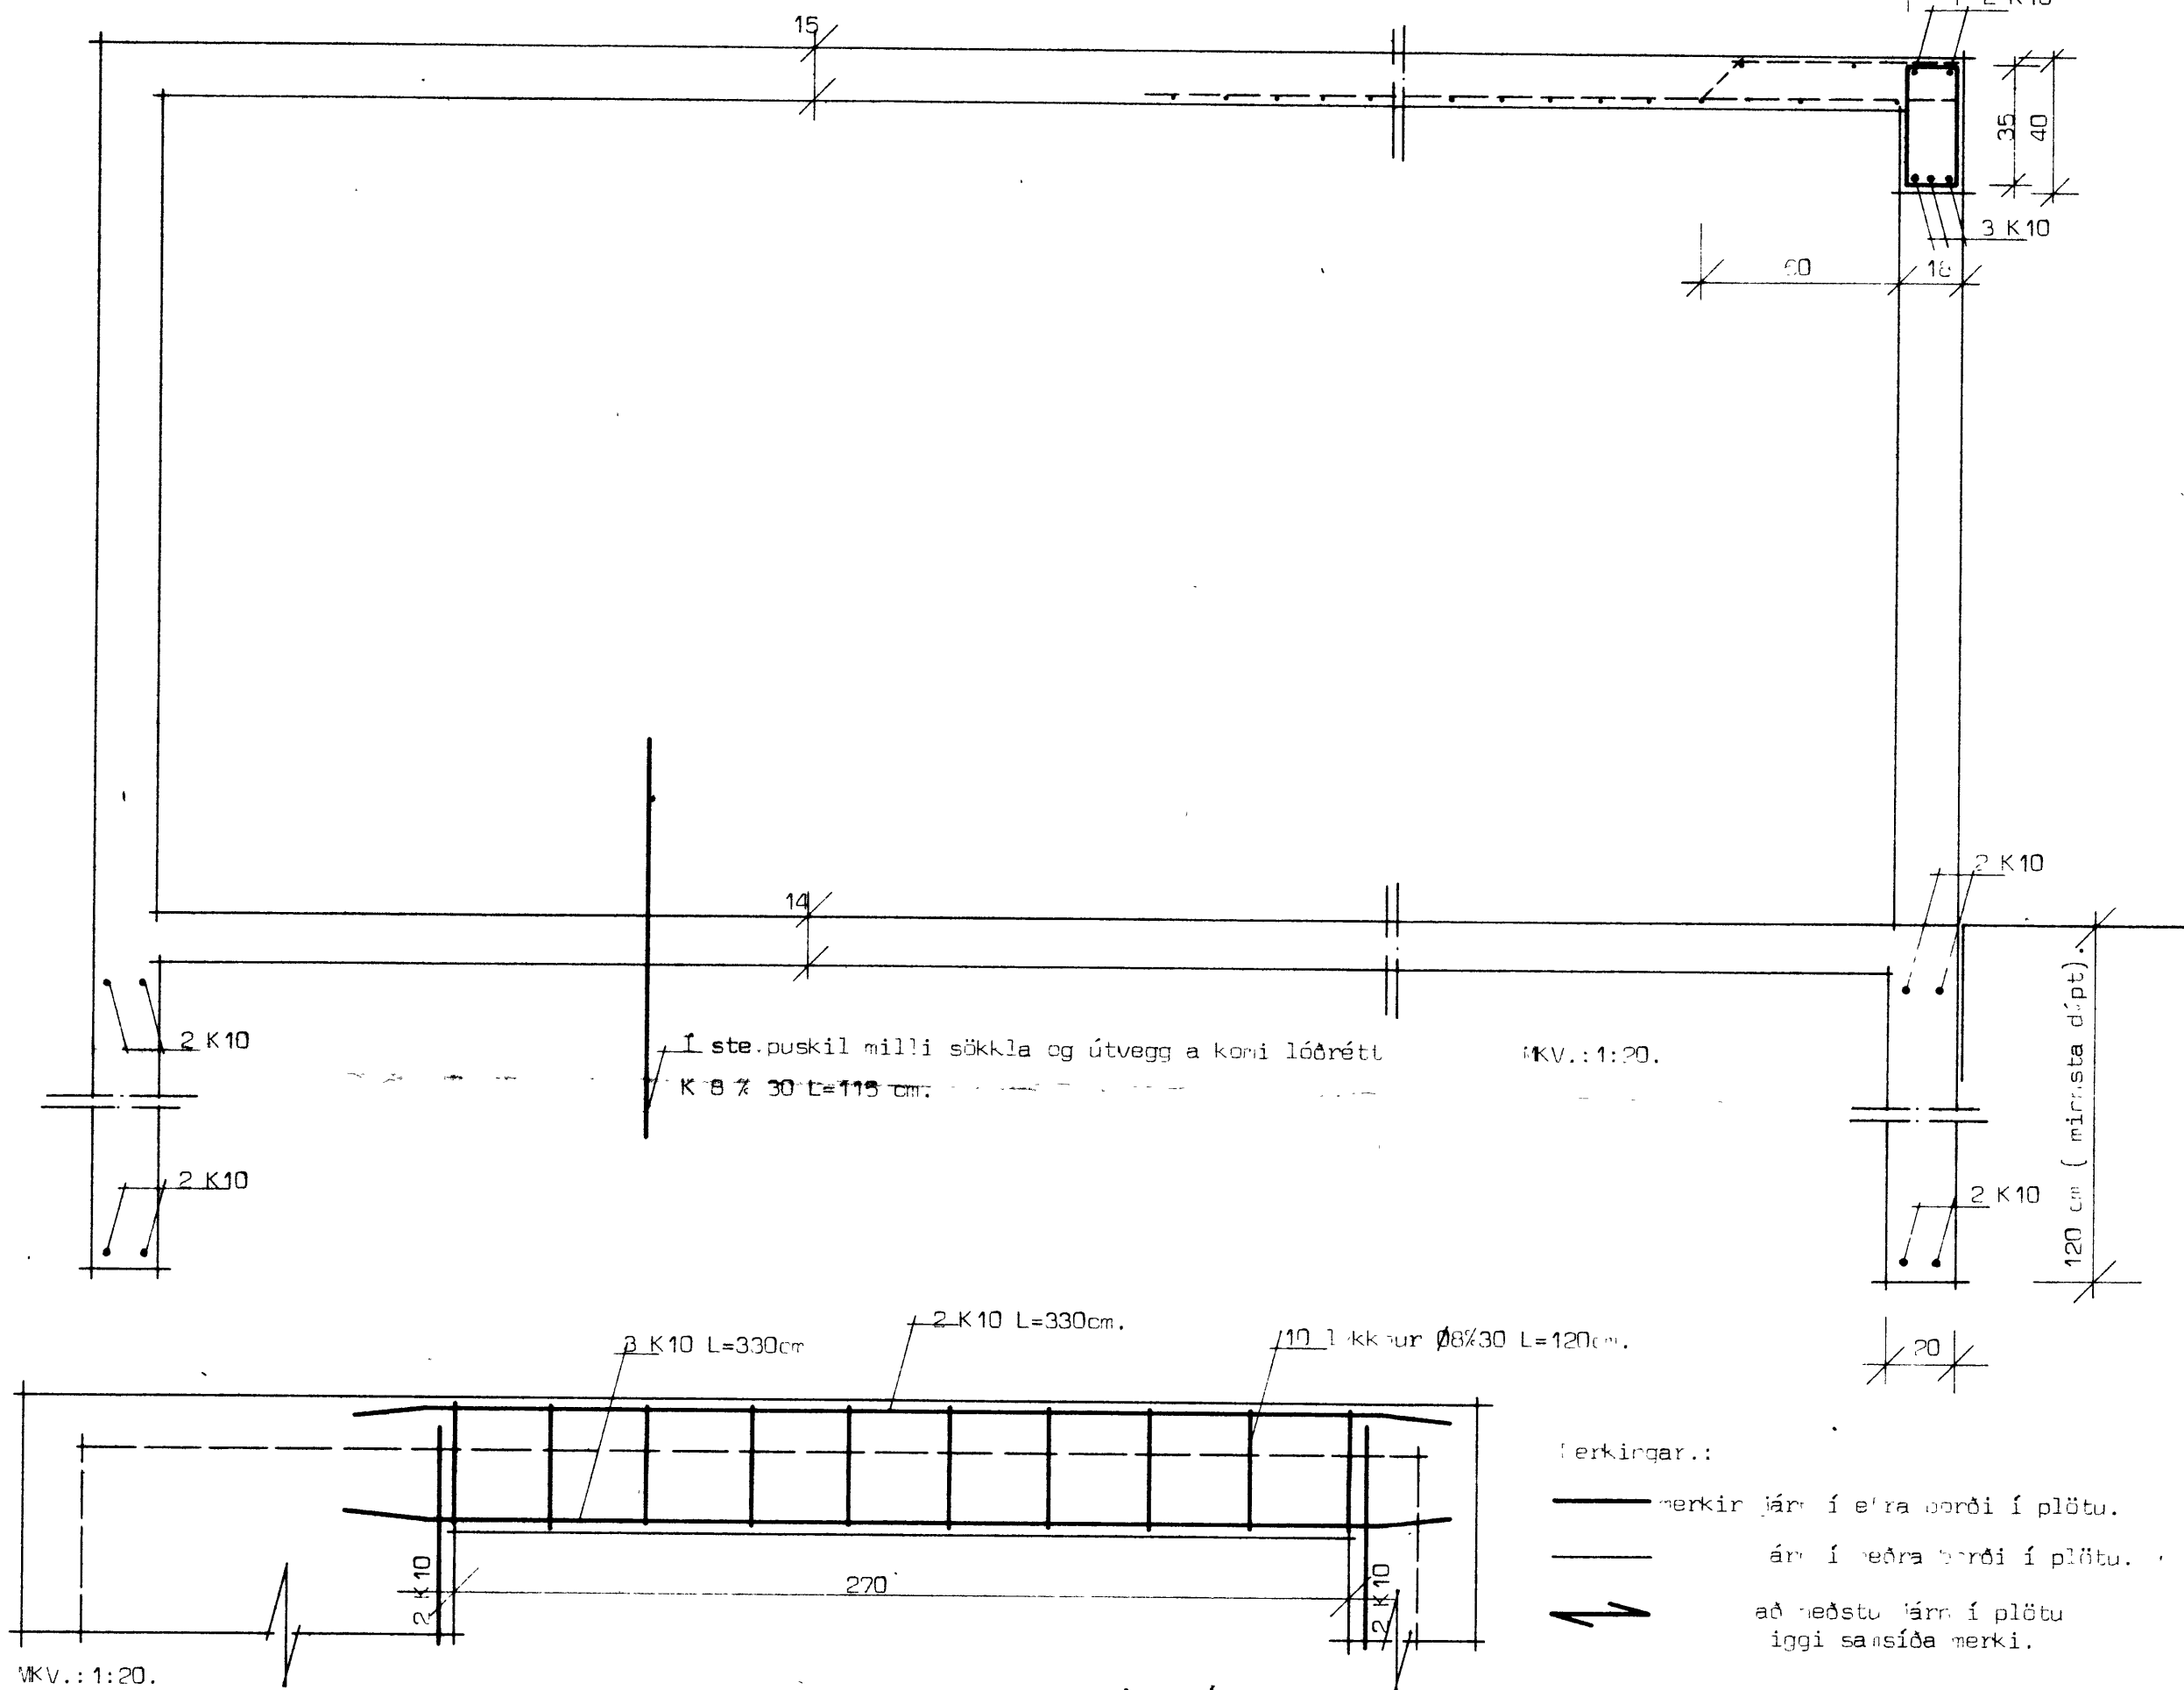

Í steypuskil milli sökkla og útvegg a korni lóðrétt K 8 x 30 L=115 cm.

MKV.: 1:20.

Merkingar.:

— merkir járn í efri þorði í plötu.

— árn í neðra þorði í plötu.

↗ að neðstu járn í plötu iggi samsíða merki.

HÚSNÆÐISTEIKNISTOFAN S.F.

SUÐURLANDSBRAUT 20 SÍMI 86810

DAGSETNING 1975.

MÆLIKVÆÐI 1:20. 1:50.

BREYTING

Einar Halsson
Einar P. Halsson

VEÐU NÚ