



9-9-25
 Callin Þorsteinsson

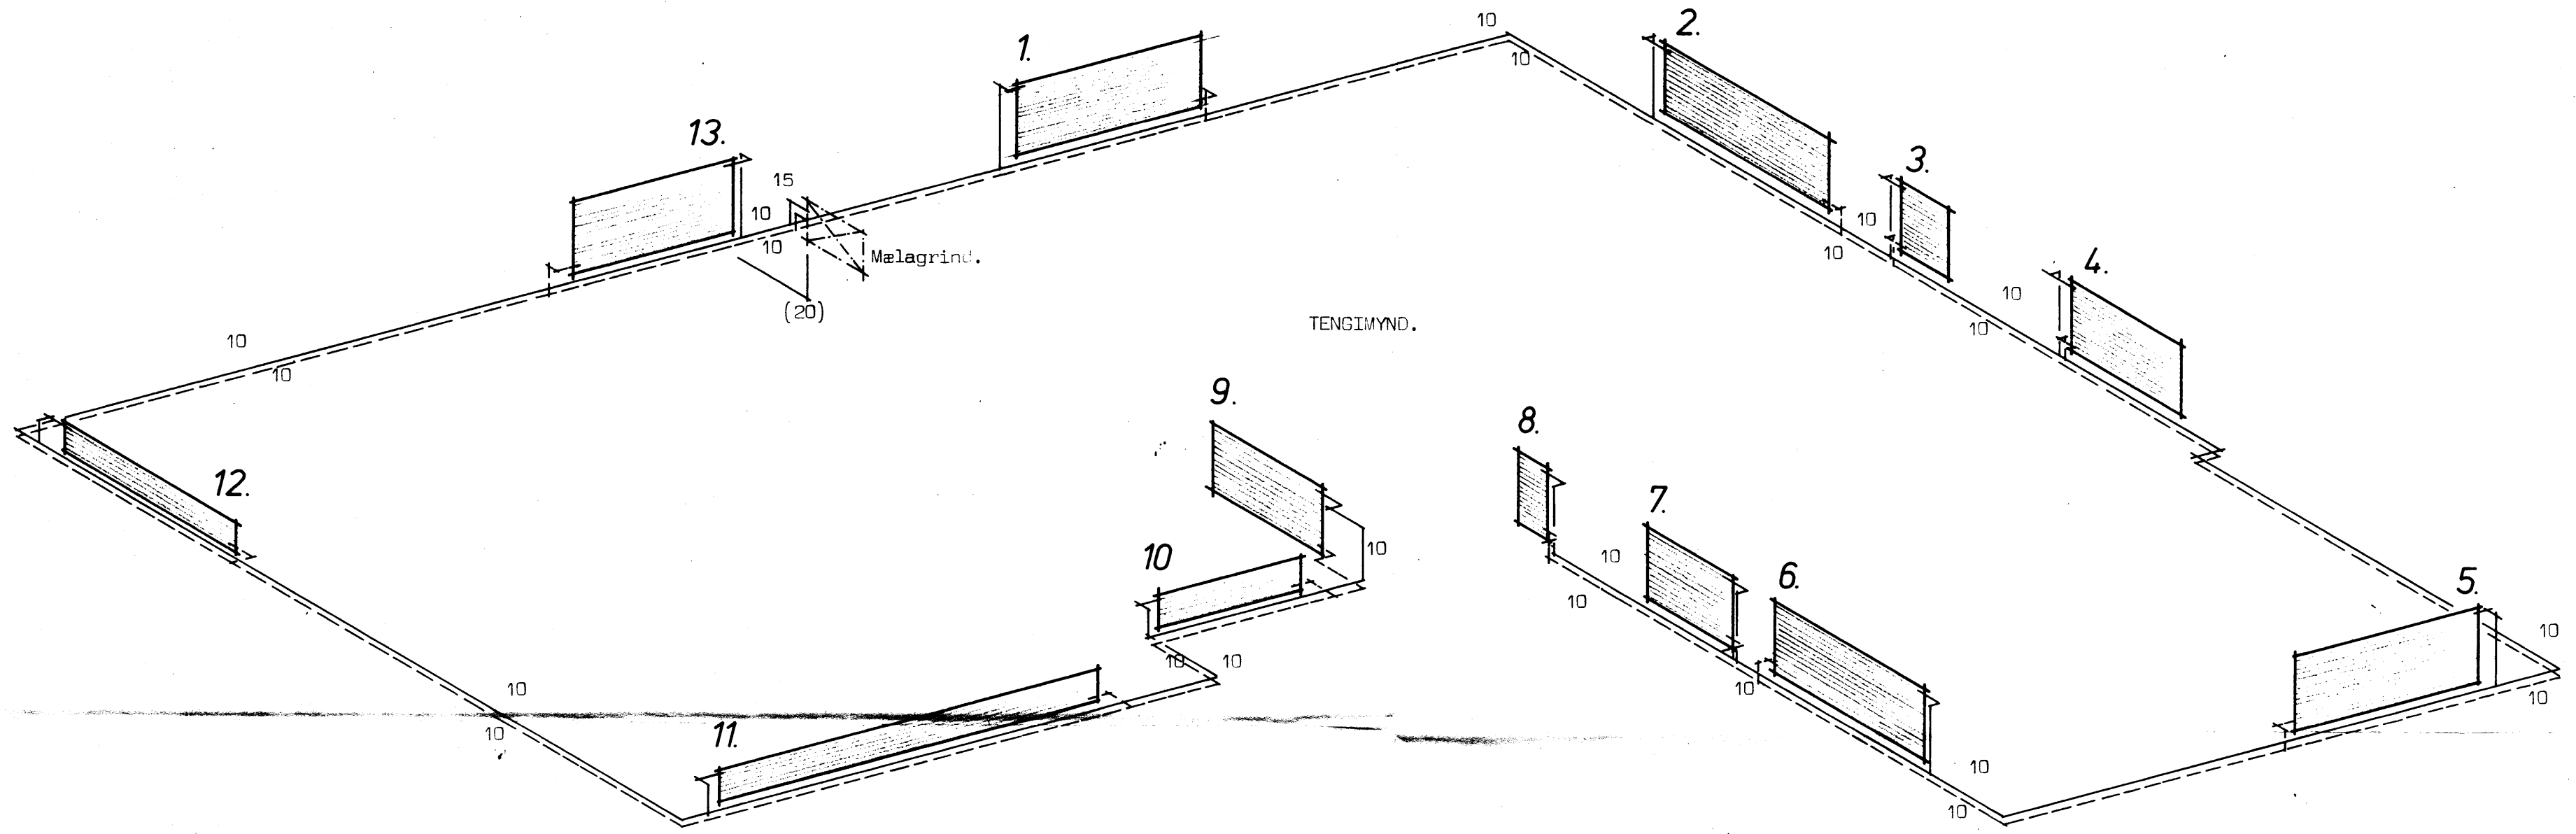

TENGIMYND.

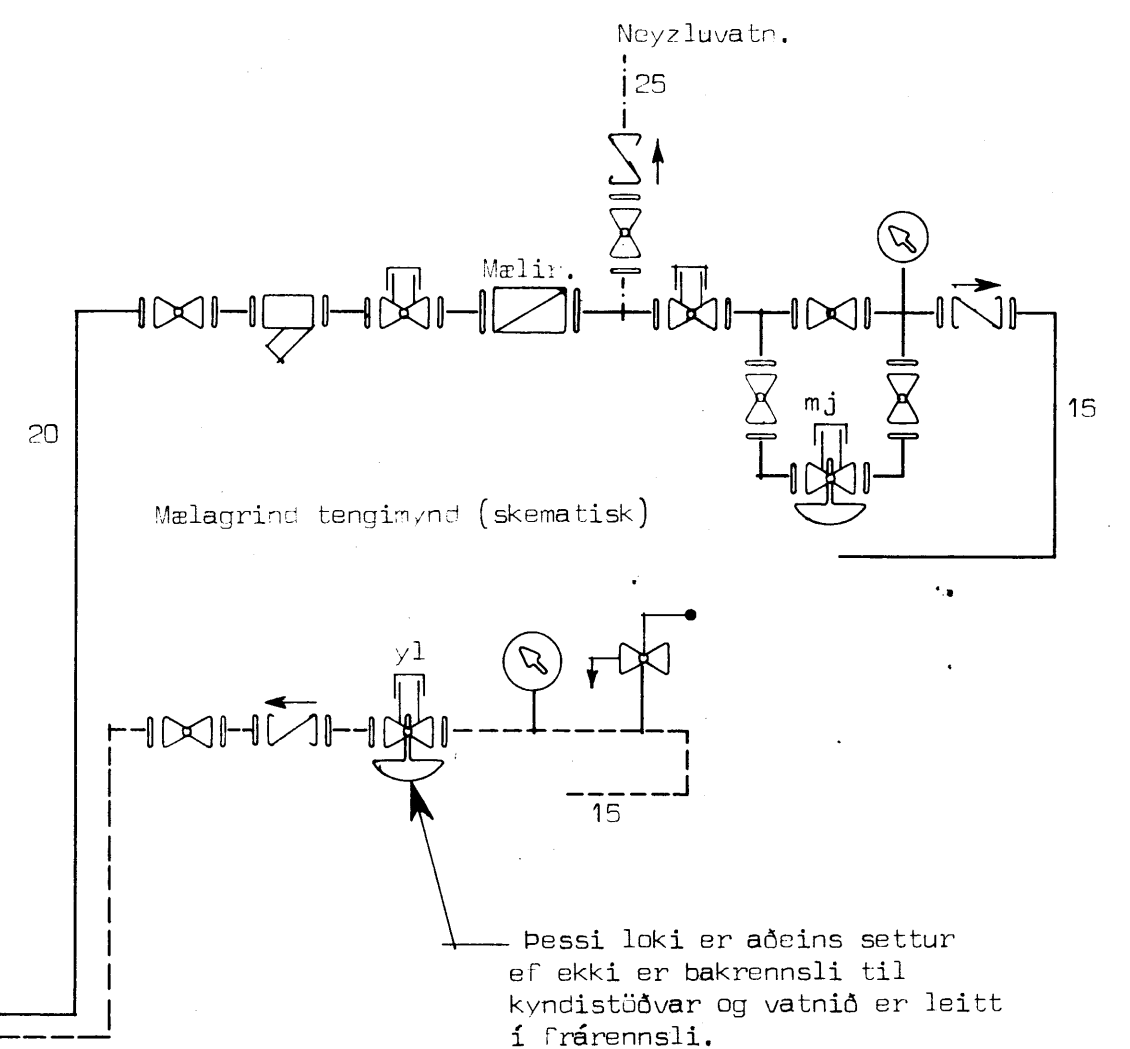

Á hvern ofn komi lofttæmingarskrúa og á bakrennsli frá hverjum ofni komi sjálfvirkur loki sem lokar við hákkandi vatnsflástu.
 Öll ofntengi eru 10.mr.

Bakrennsli (eða lügn að frárennsli ef vatnið er notað einu sinni

Hitaveitunntak (20)

Þessi loki er aðeins settur ef ekki er bakrennsli til kyndistúvar og vatnið er leitt í frárennsli.

ASHAMAR 6 VESTMANNAEYJUM		Húsnæðisteiknistofan s/f Suðurlandsbraut 20	
Hitalügn tengimynd (hitaveita)		sími 86810	verk nr.
		blað nr.	5000