




SÁMÞYKKT Í BYGGINGANEFND
31. 5. 85
BYGGINGAFULLTRÚINN Í VESTMANNAEYJUM
Valur Magnússon

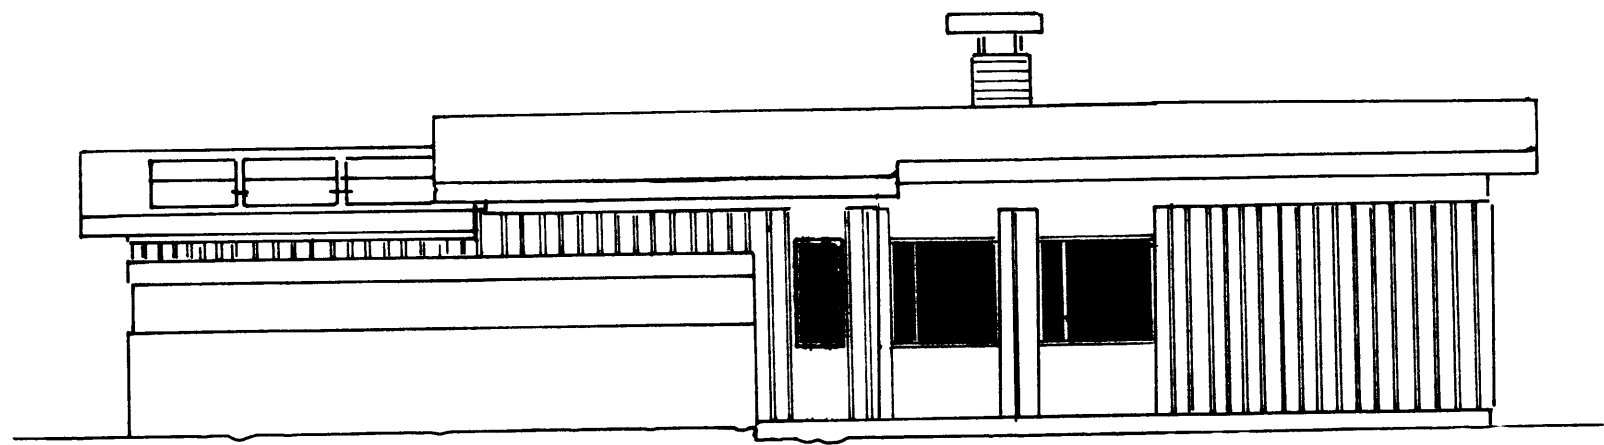


AUSTUR

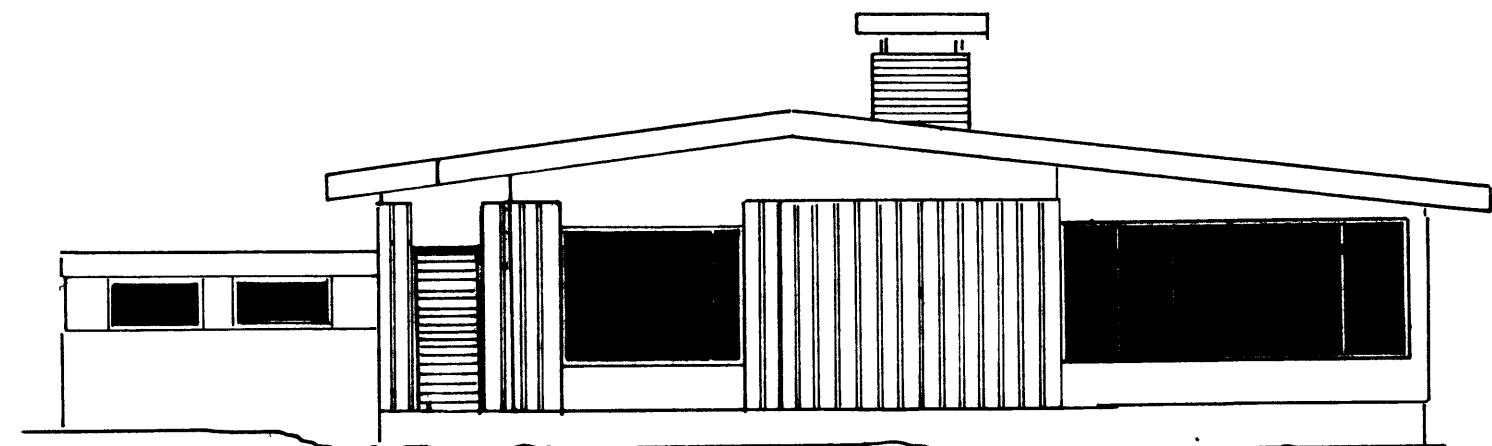

NOÐRÐUR

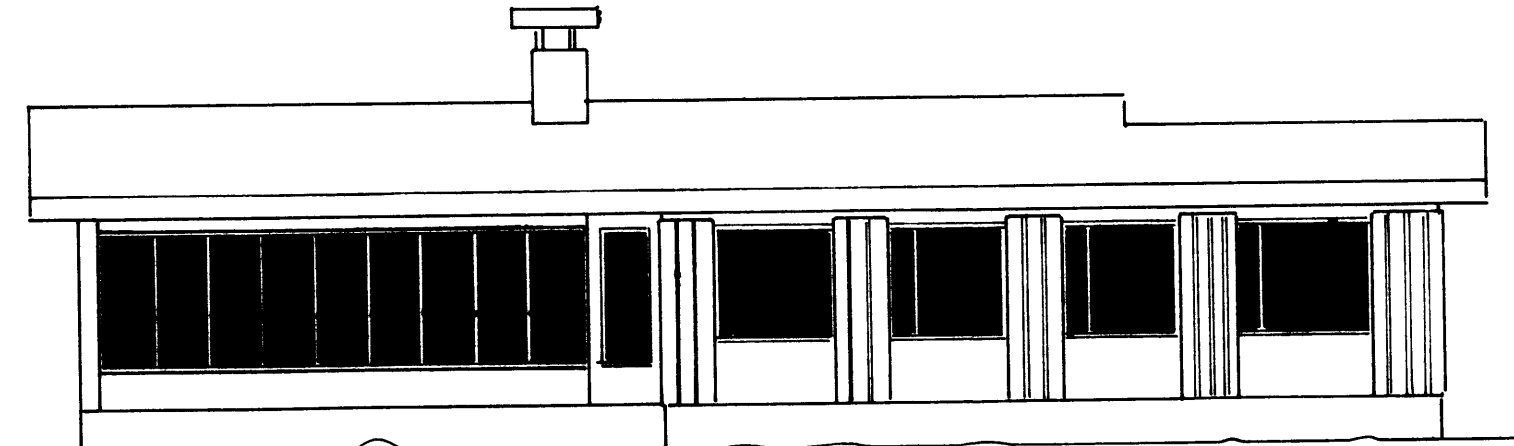

VESTUR

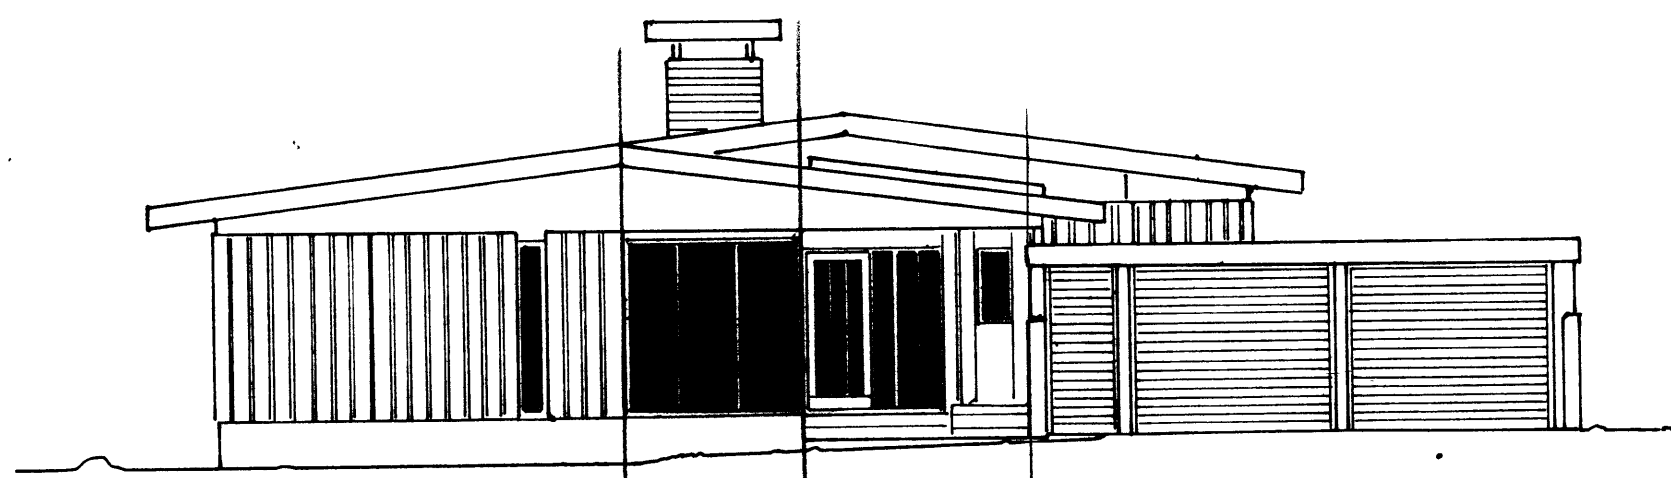

SUÐUR

SIGHVATUR ARNARSSON TEKNIFR.	
'ÐSHAMAR 8	
MKV	1:100
TEIÐ	Valdur Magnússon
DAÐ	31.05.1985
DLAÐ	1 AF 2
SÓLSKYALI, SKYGGNI YÐ INNGANGS SKYGGNI YÐ HURÐ AÐ AUSTAN.	