




NORÐAUSTUR

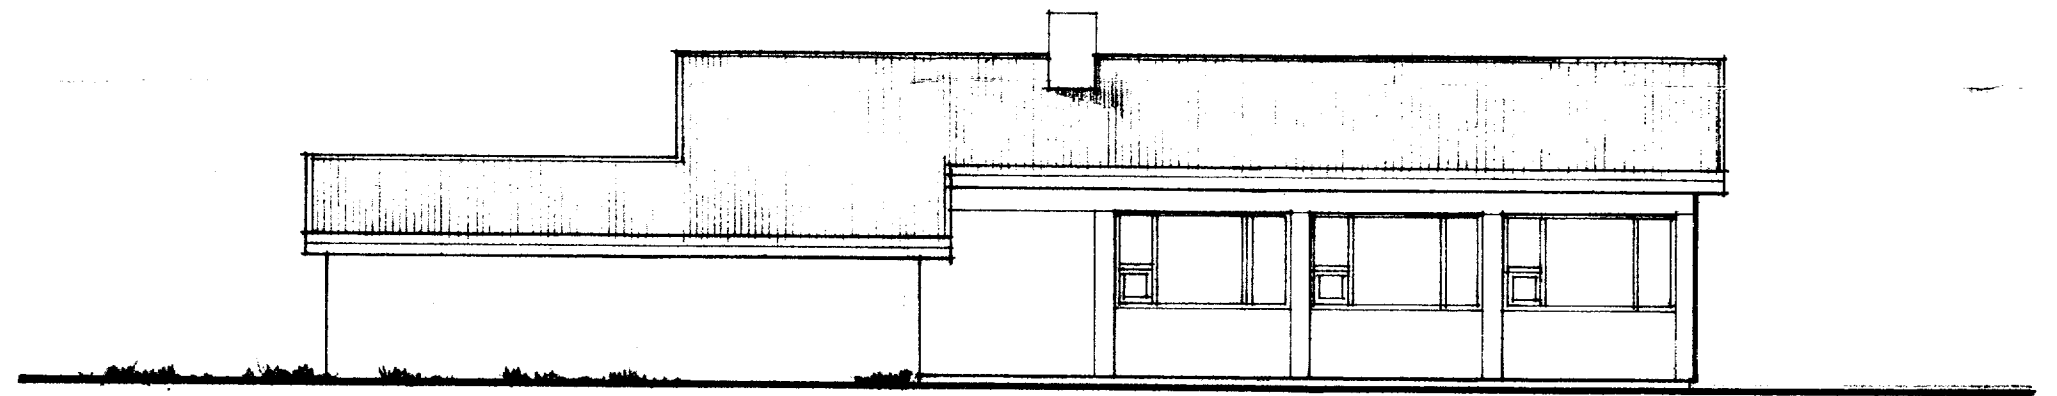

SUÐAUSTUR

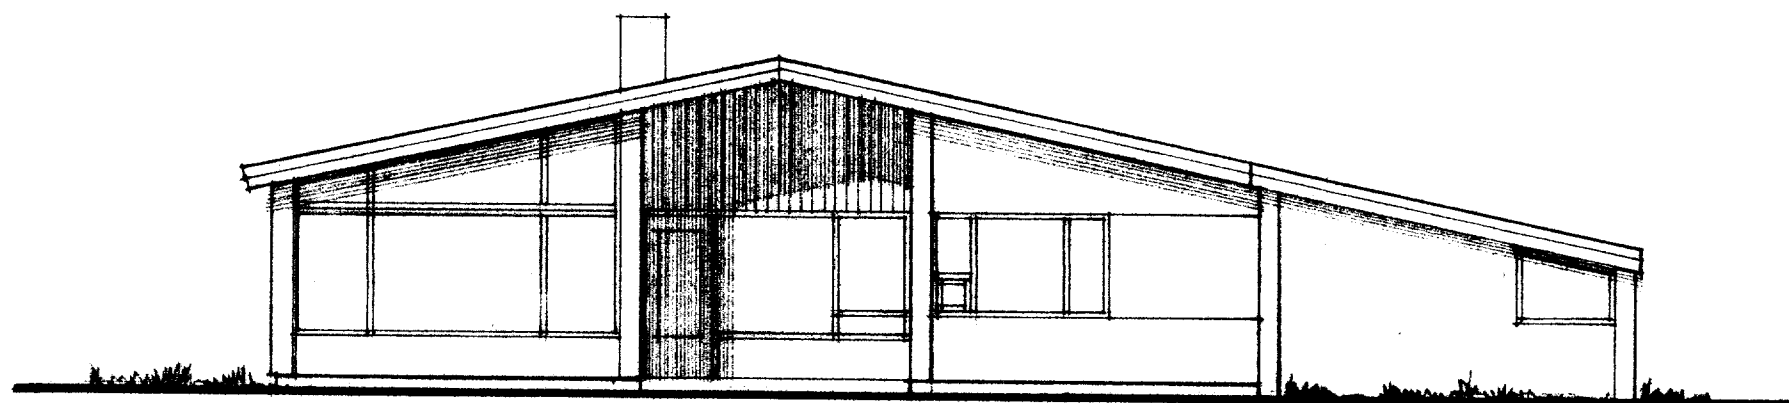

SUÐVESTUR

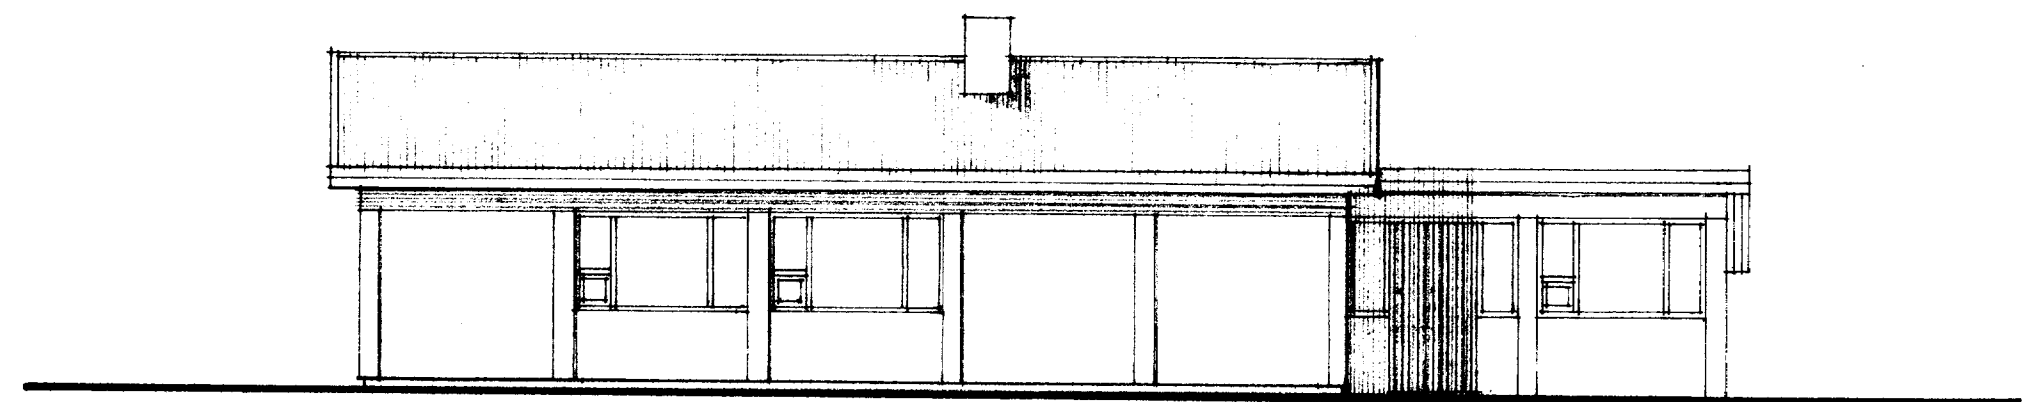

NORÐVESTUR

EINAR SIGURÐSSON ARKITEKT
ESPIGERÐI 4 RVÍK SÍMI 85537

TEIKN NR.

EINBÝLISHÚS-ÁSHAMAR 14, VESTMANNAEYJUM
ÚTLITSMYNDIR

BLAD 2 AF 2

HANNAÐ ES

TEIKNAD 17. 7. 78 ES

YFIRE

MKV. 1:100

SAMP. *Einar Sigurðsson*