

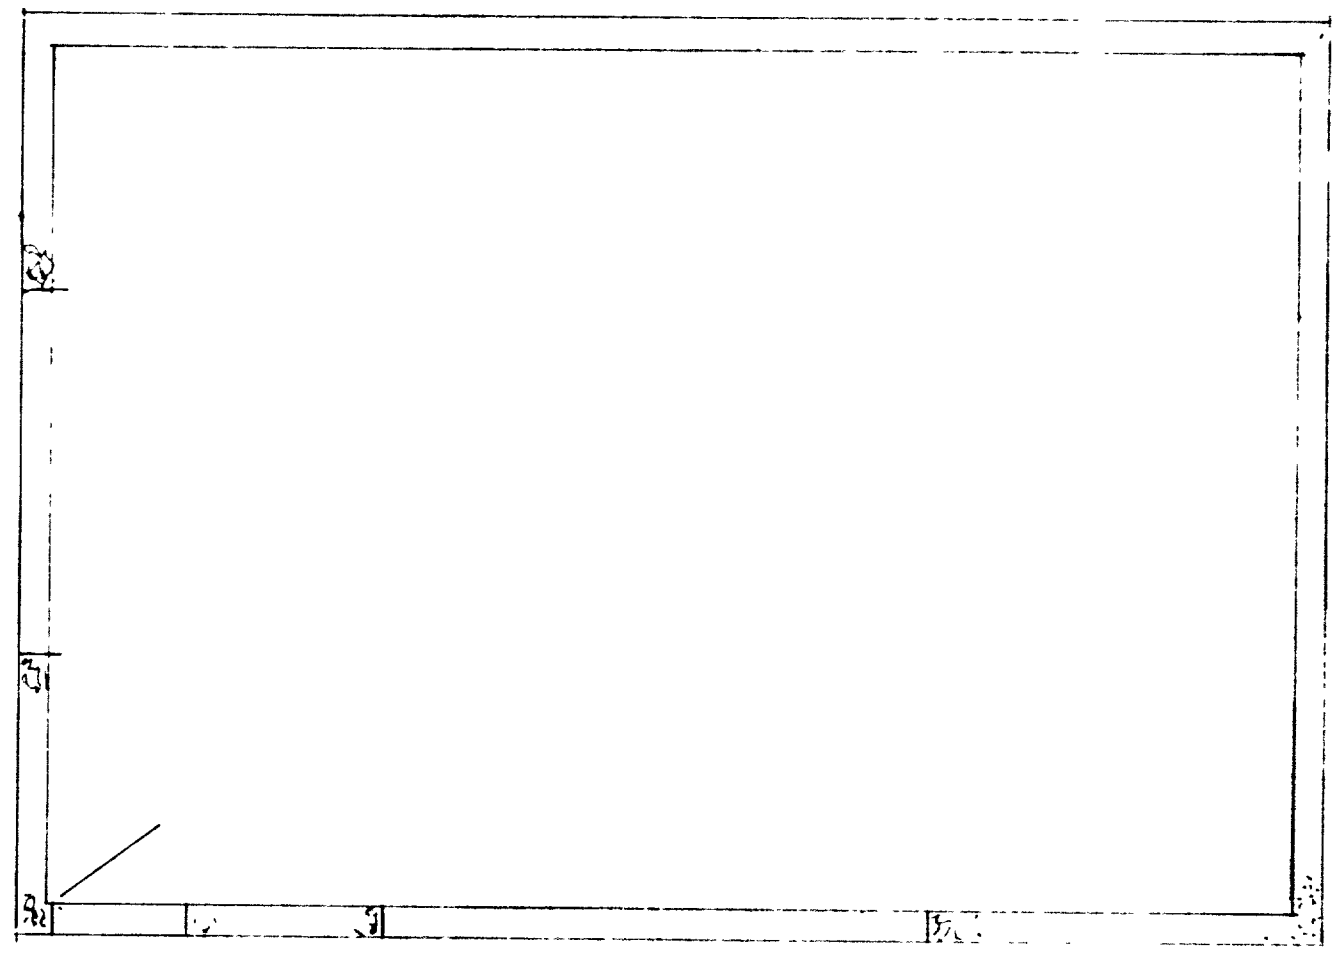



Útvegg og skurðar  
 1:5000 Afstöðumynd  
 Grind 2x4 sperrur 2x8  
 gylfi 4x4 sperrur og samms-  
 iðna  
 Teiknað 22-5 af Guðgerð Jónsson

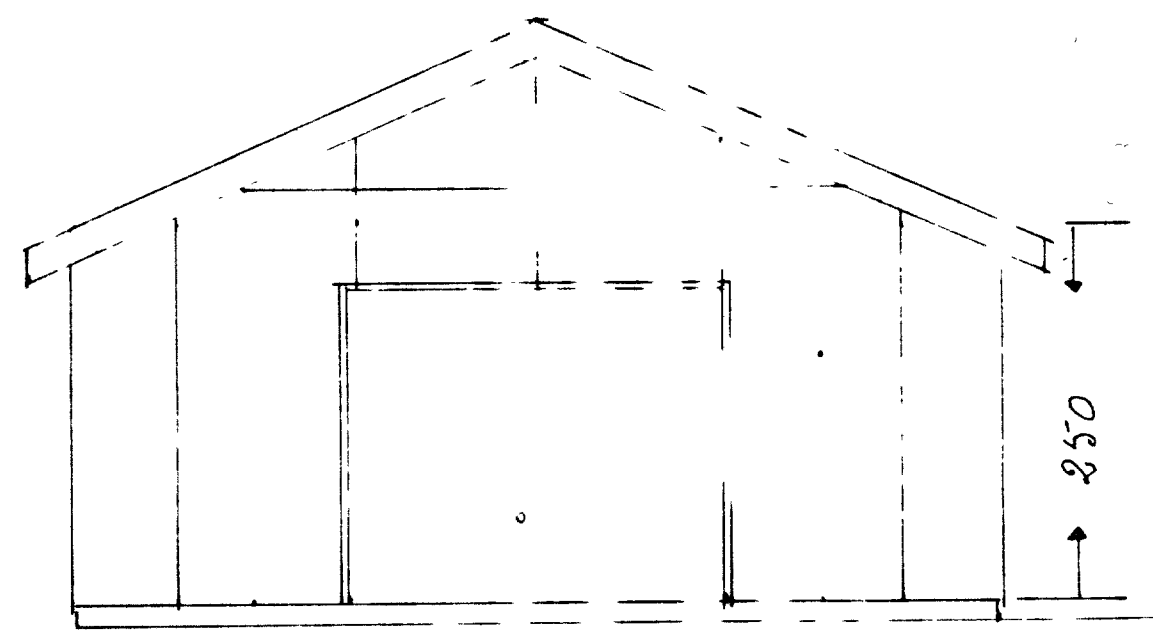

SAMÞYKKT Í BYGGINGANEFND  
 5-6-87  
 BYGGINGAFULLTRÚINN Í VESTMANNAEYJUM  
 Jóni Pétursson

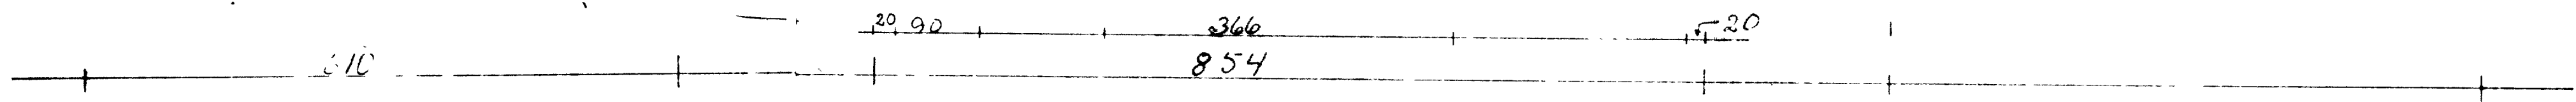

AUSTUR

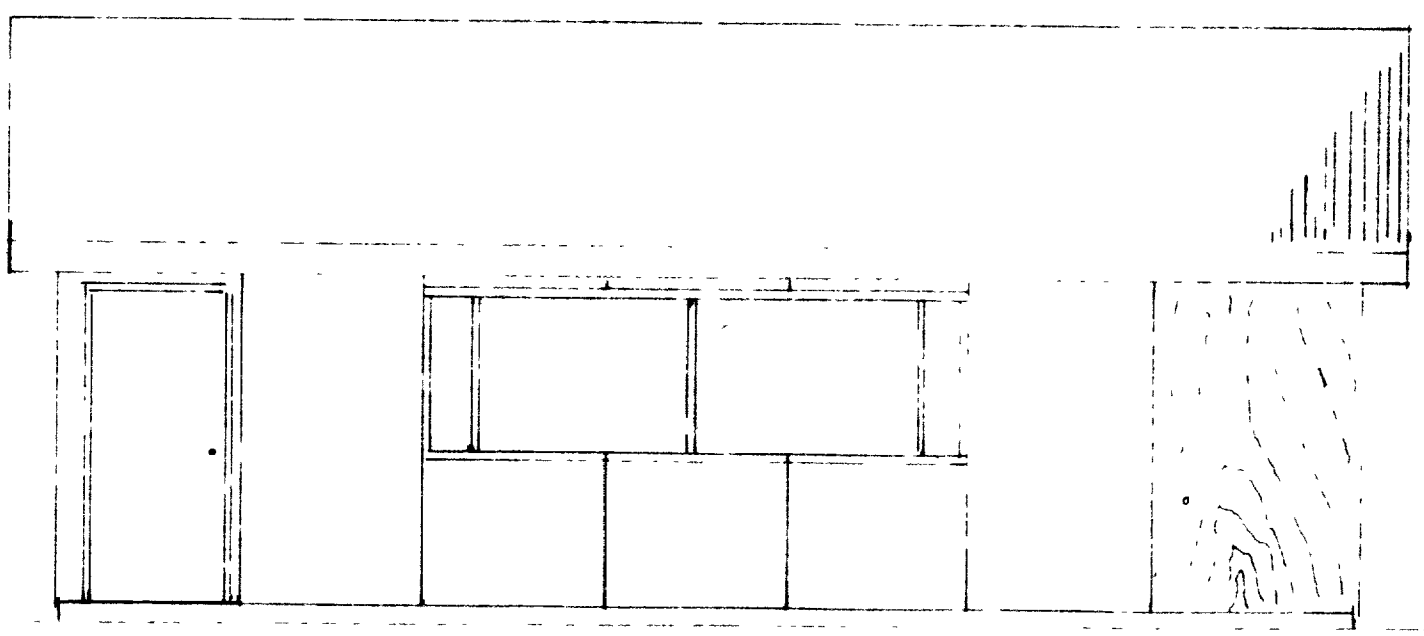

NORÐUR

