


HÚS NR. 29, 31 og 33

LOKI NR. 9 STILLIST Á
LÆGSTU MÖGULEGU
STILLINGU T.D. 1

LOK NR. 10 STILLIST Á
HÆSTU MÖGULEGU
STILLINGU T.D. 5

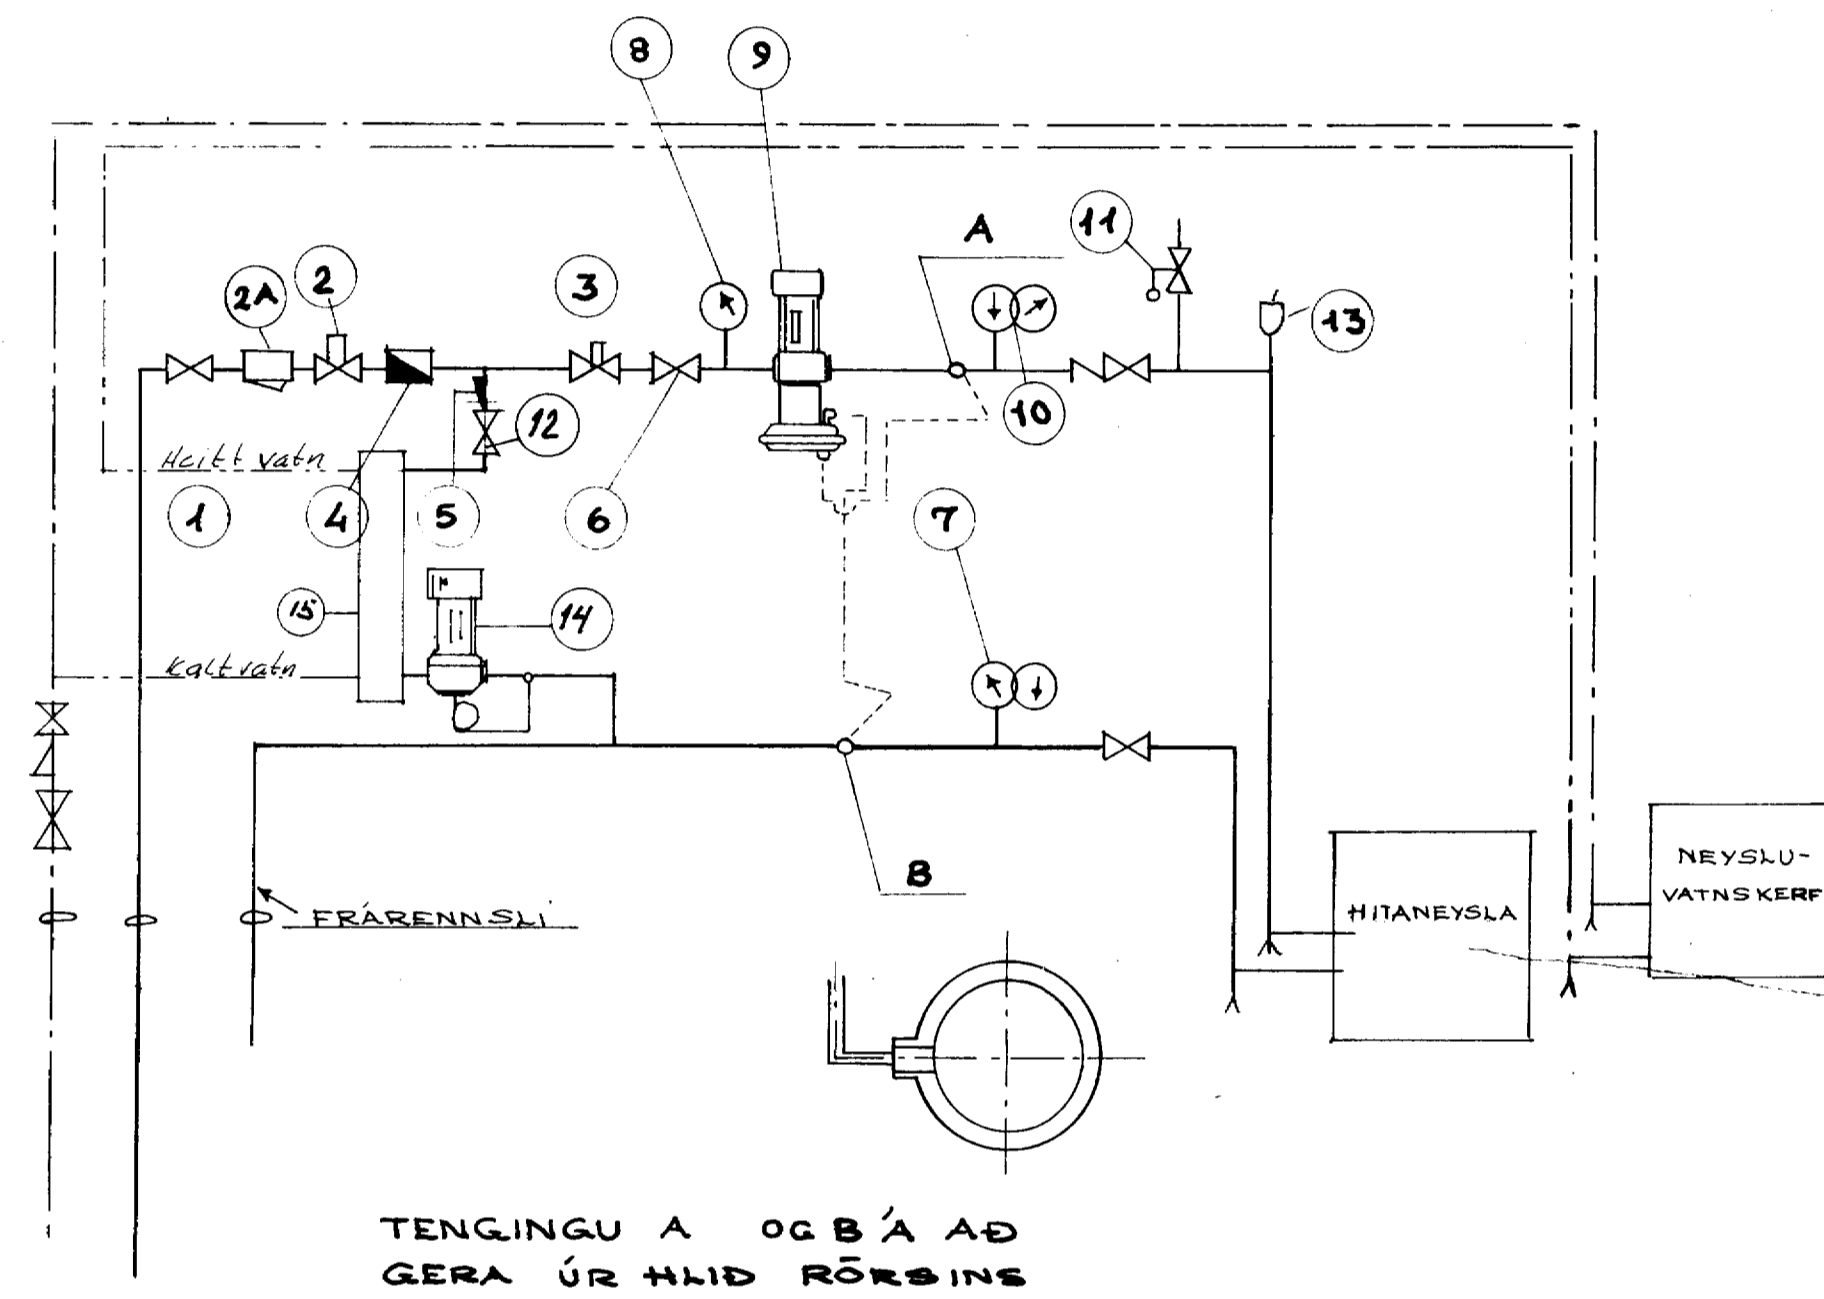

HÚS NR. 27 og 35

- 1: RENNILOKI
- 2: PRÝSTIMINKARI 2A: SÍA
- 3: HEMILL
- 4: VATNSMÆLIR
- 5: EINSTEFNULOKI
- 6: STILLIHANI
- 7: HITA OG PRÝSTIMÆLIR
- 8: PRÝSTIMÆLIR
- 9: SJÁLFVIRKUR LOKI - DANFOSS: AVD-DA EDA AVDL
- 10: HITA OG PRÝSTIMÆLIR
- 11: ÖRYGGISLOKI
- 12: RENNILOKI
- 13: SJÁLVVIRKT ÚTLOFTUN
- 14: HITASTYRÐUR LOKI (DANFOSS AVTB 20-60°C)
- 15: FORHITARI

ALLIR LOKANDI LOKAR Í HITANEYSLUKERINU
SKULU VERA UPPSETTIR MILLI PUNKTA A OG B