



ÁSHAMAR 42 Vestmannaeyjum.

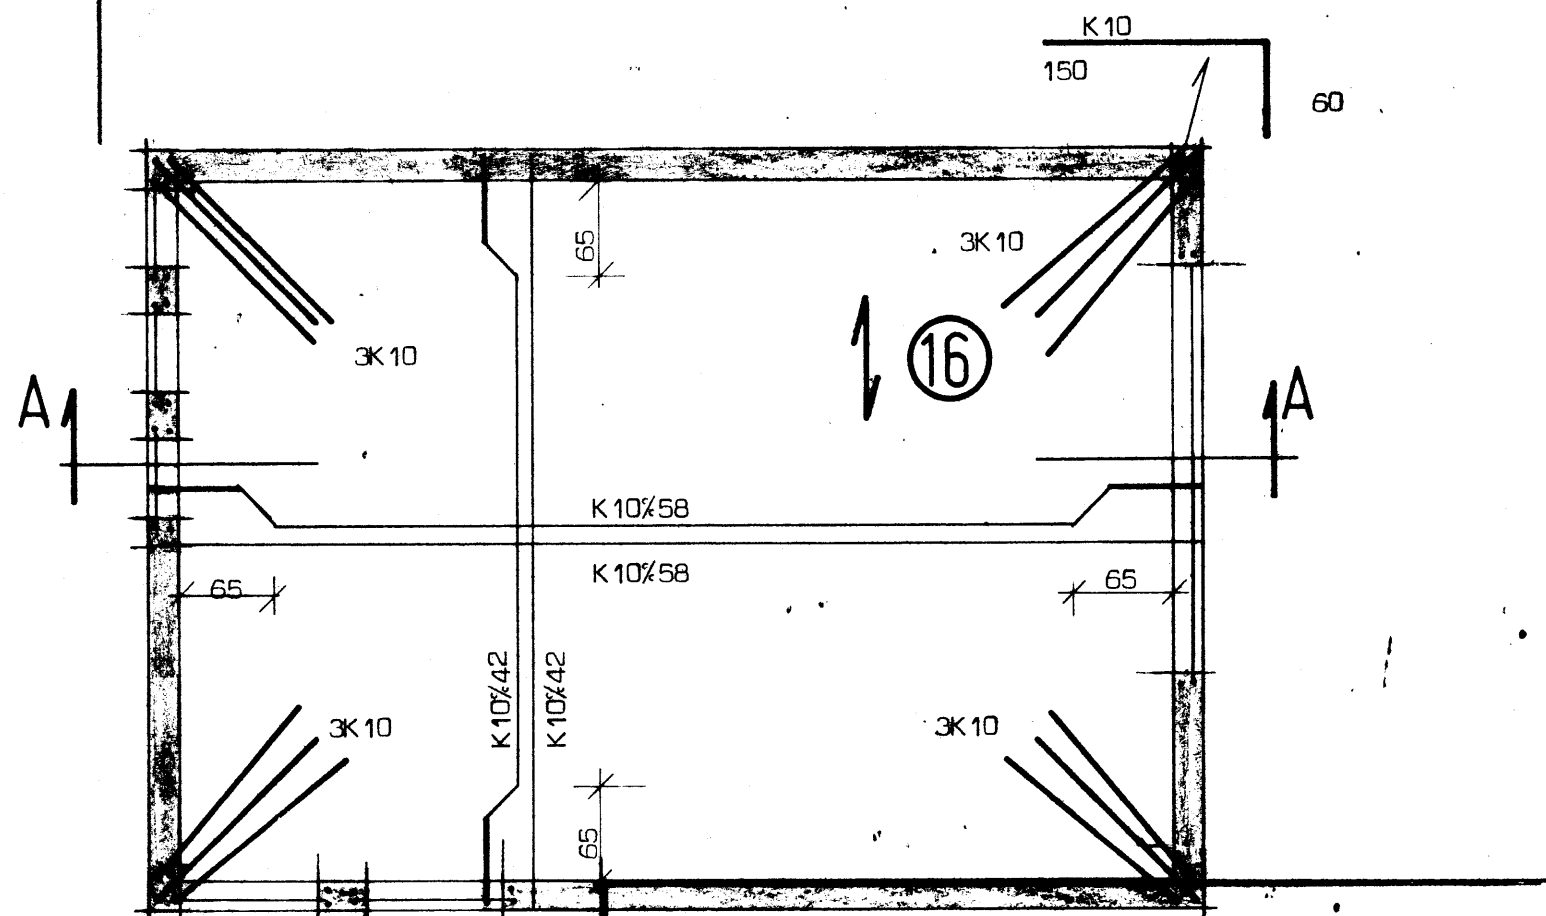

Þakplata MKV. 1:50

3K10 er nái frá botni á undirstöðum og að þakplötu víxllögð um 50 cm í steypuskilum.

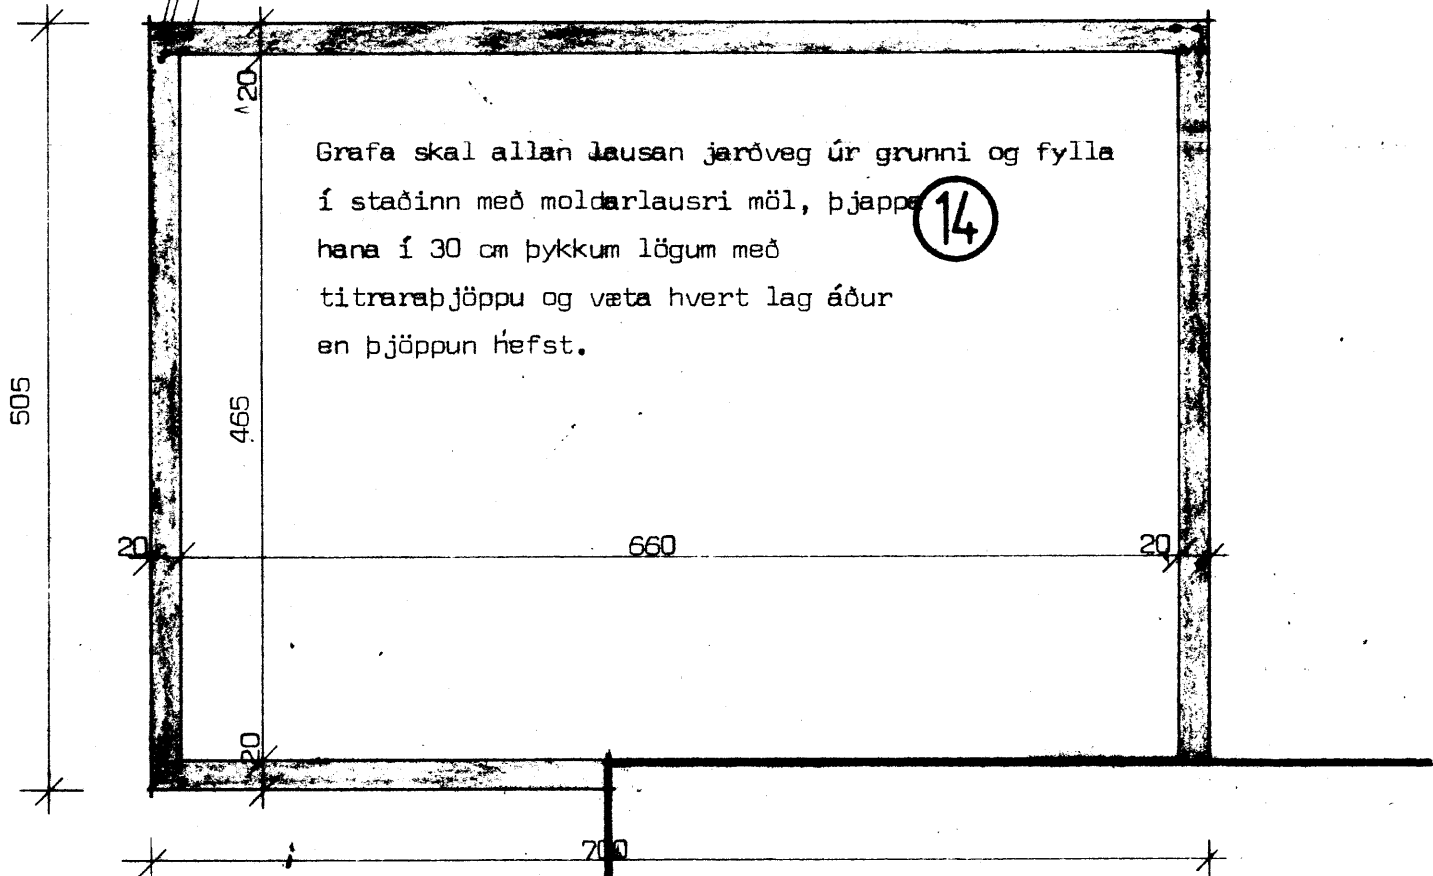


Grafa skal allan lausan jarðveg úr grunni og fylla í staðinn með moldarlausri mól, þjappu hana í 30 cm þykkum lögum með titraráþjöppu og vata hvert lag áður en þjöppun hefst.

Undirstöður MKV. 1:50


SKÝRINGAR:

Bændistál er kambstál Ks40 með $Re=2000$ kp/cm² auðkennt með K og slétt stál nr 37 auðkennt með \emptyset .
Upp með og undir glugga og hurðaup komi 2K10 en yfir op komi 3K10 nema annað sé tekið fram. Lóðréttar stengur nái frá botnplötu og að þakplötu en láréttar stengur nái 50 cm útfyrir op eða samfellt um fleiri op.
Steypa sé S 160 samkv. ÍST.10.

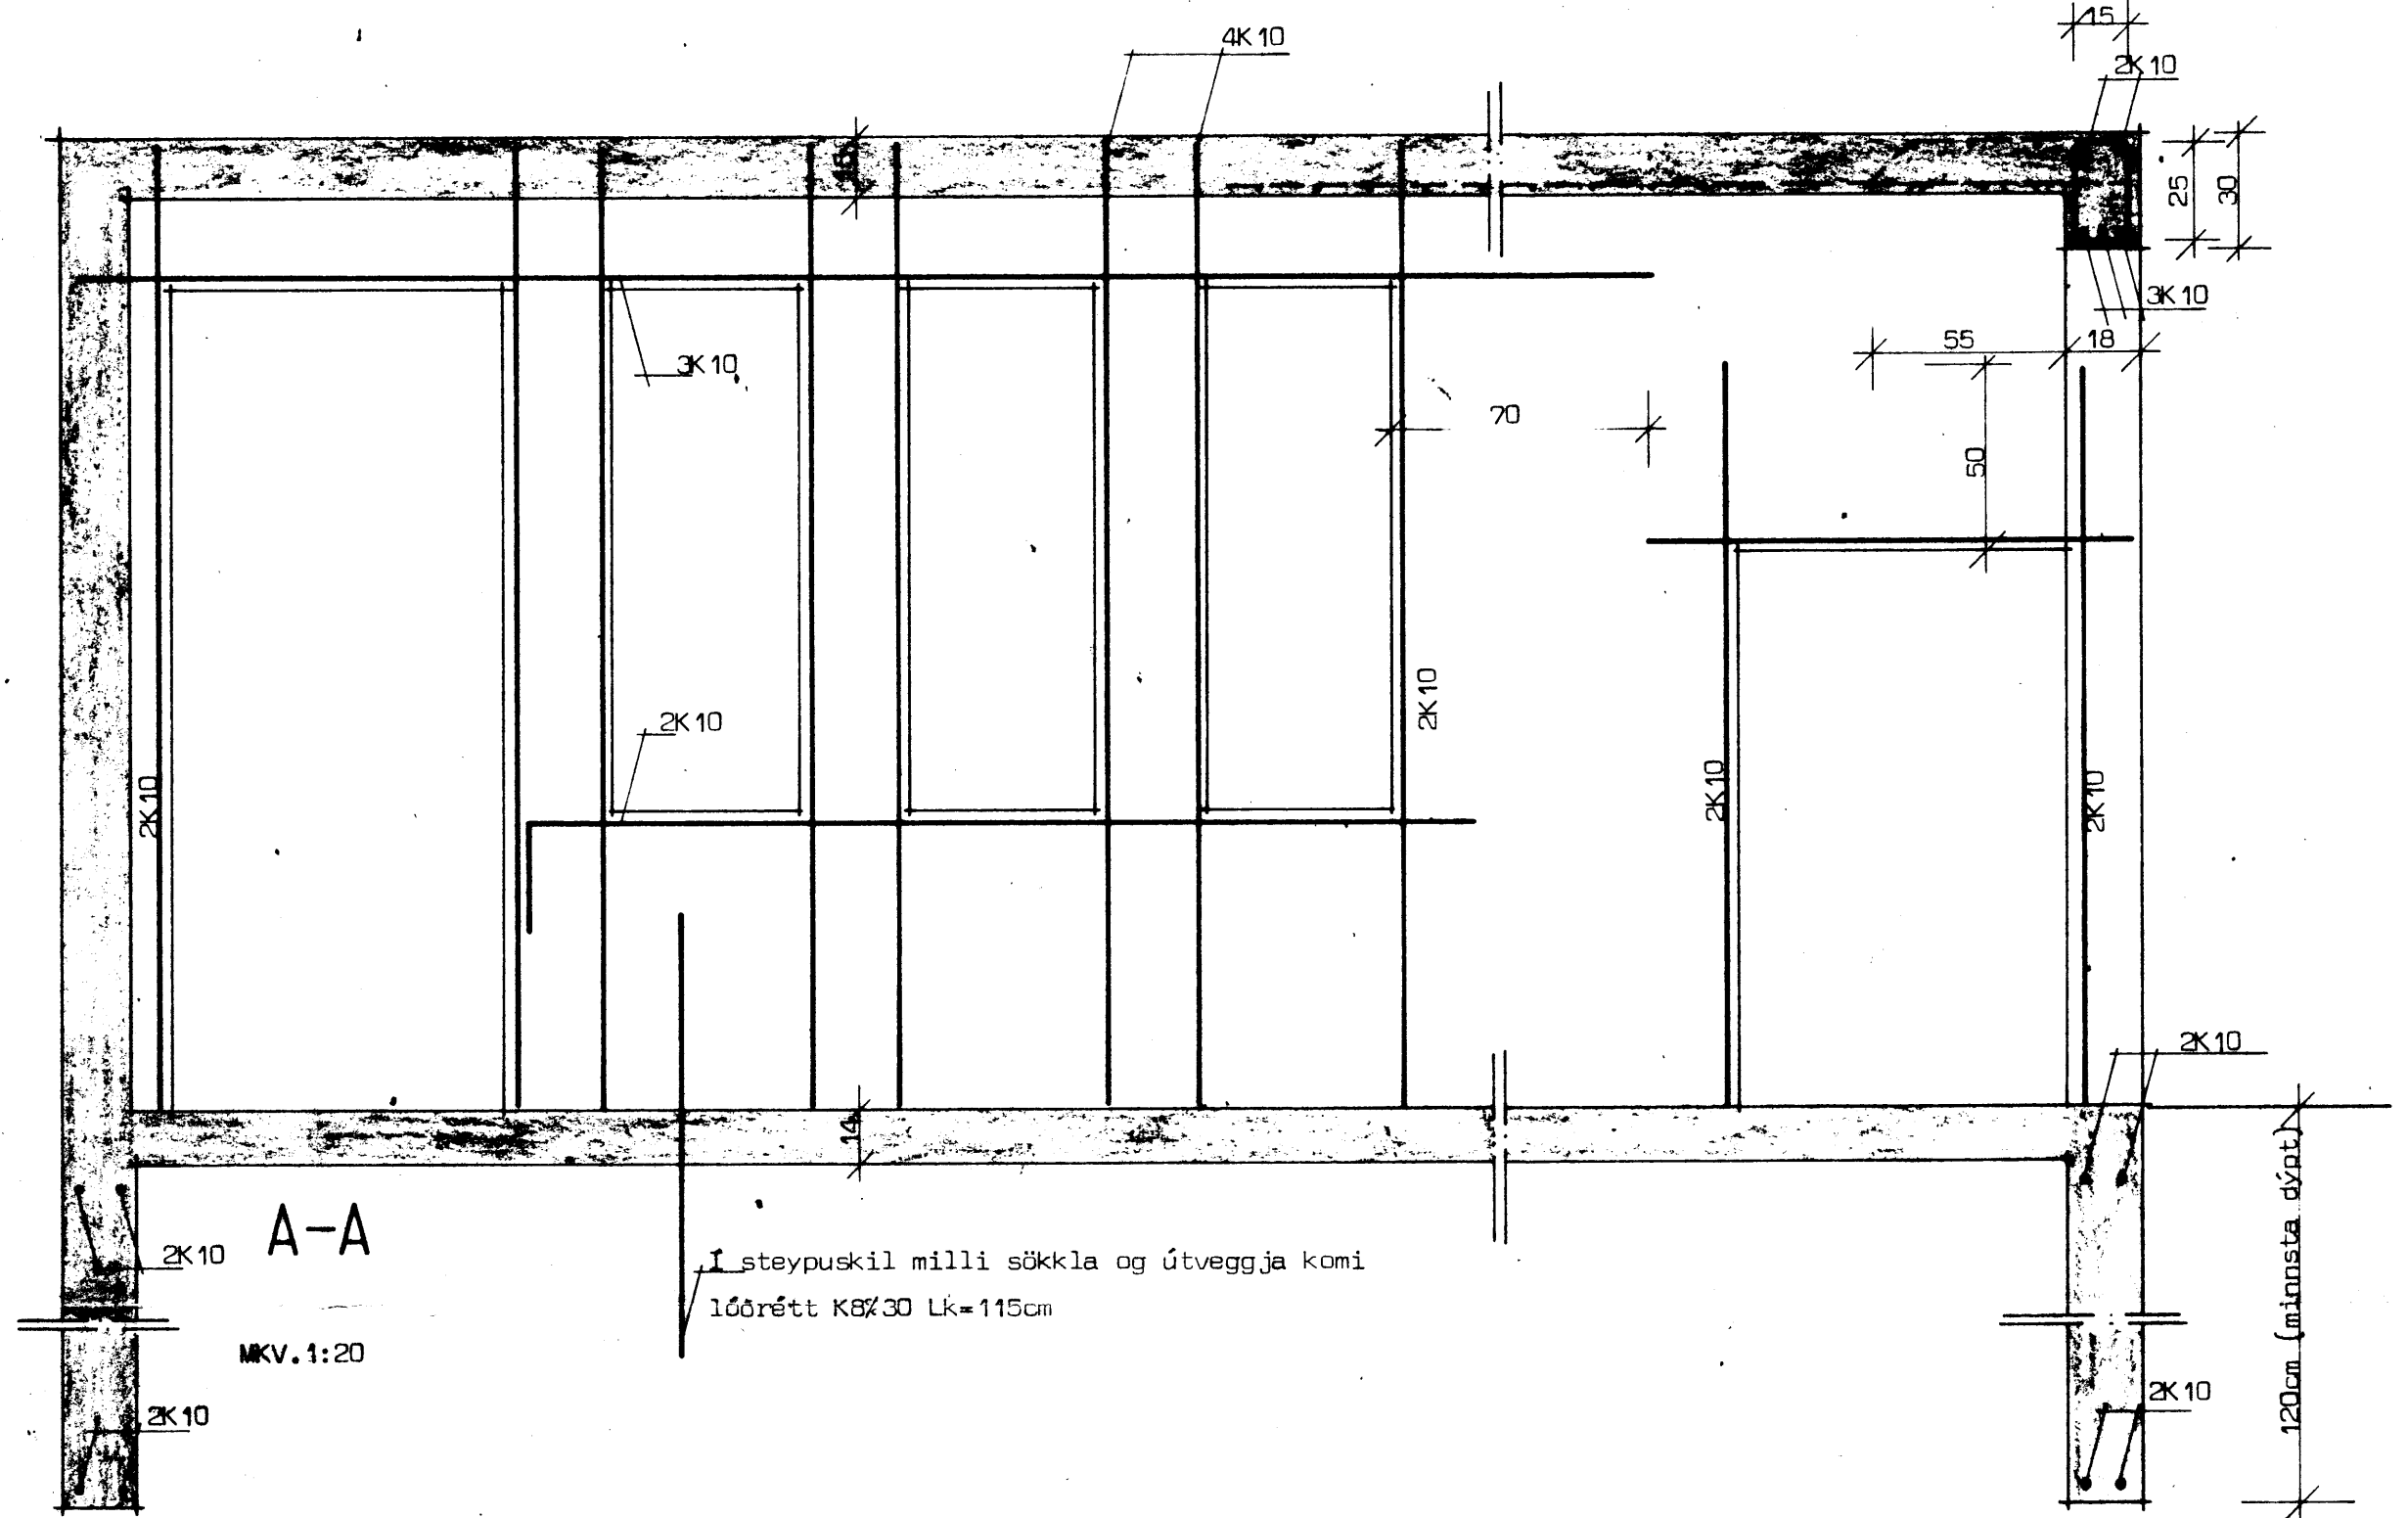

A-A
MKV. 1:20

Í steypuskil milli sökkla og útveggja komi lóðrétt K8x30 Lk=115cm

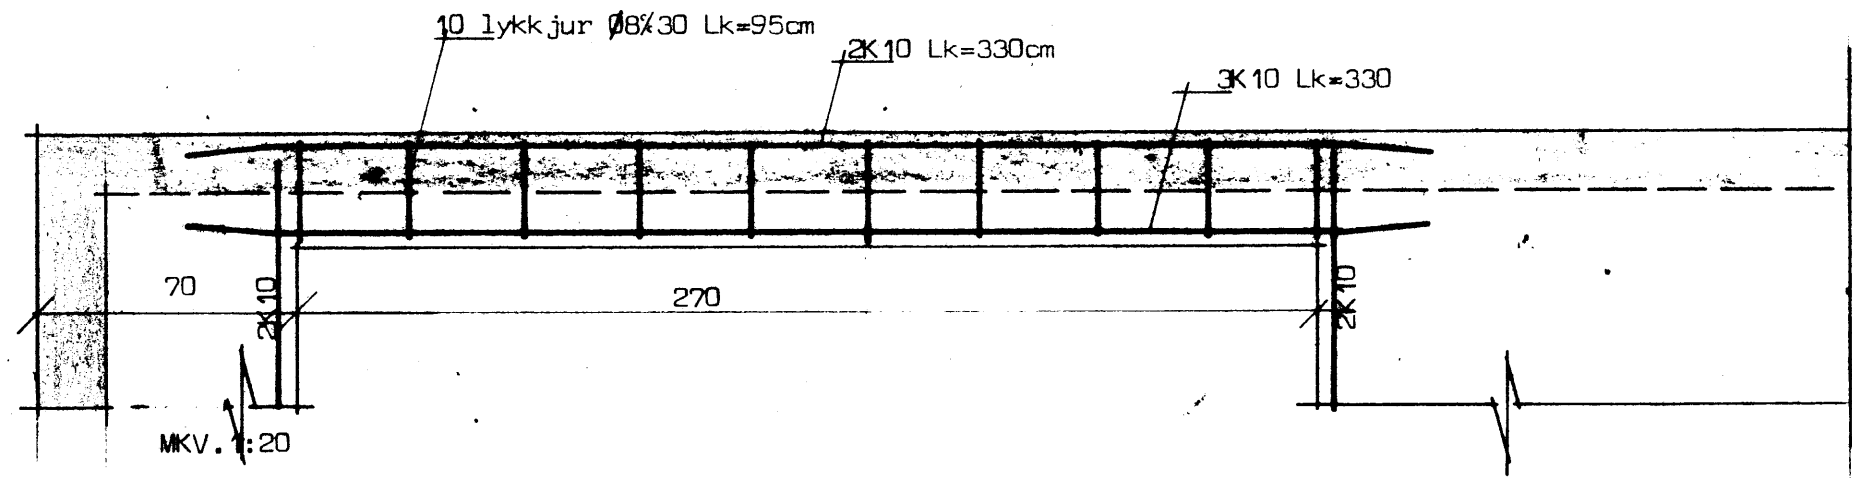

MKV. 1:20

MEFKINGAR:

- ||| merkir járn í efra borði plötu
- ||| merkir járn í neðra borði í plötu
- að neðstu járn í plötu liggja samsíða merki
- að tala í hring sé plötubykkt í cm

HÚSNÆÐISTEIKNISTOFAN S.F.

SÚÐURLANDSBRAUT 20 SÍMI 86810

DAGSETNING: Júní 1978
MÆLIKVÆÐI: 1:50, 1:20

BREYTING: *[Signature]*

Bilgeymsla járnhent steypa.

VERK NR 5001