
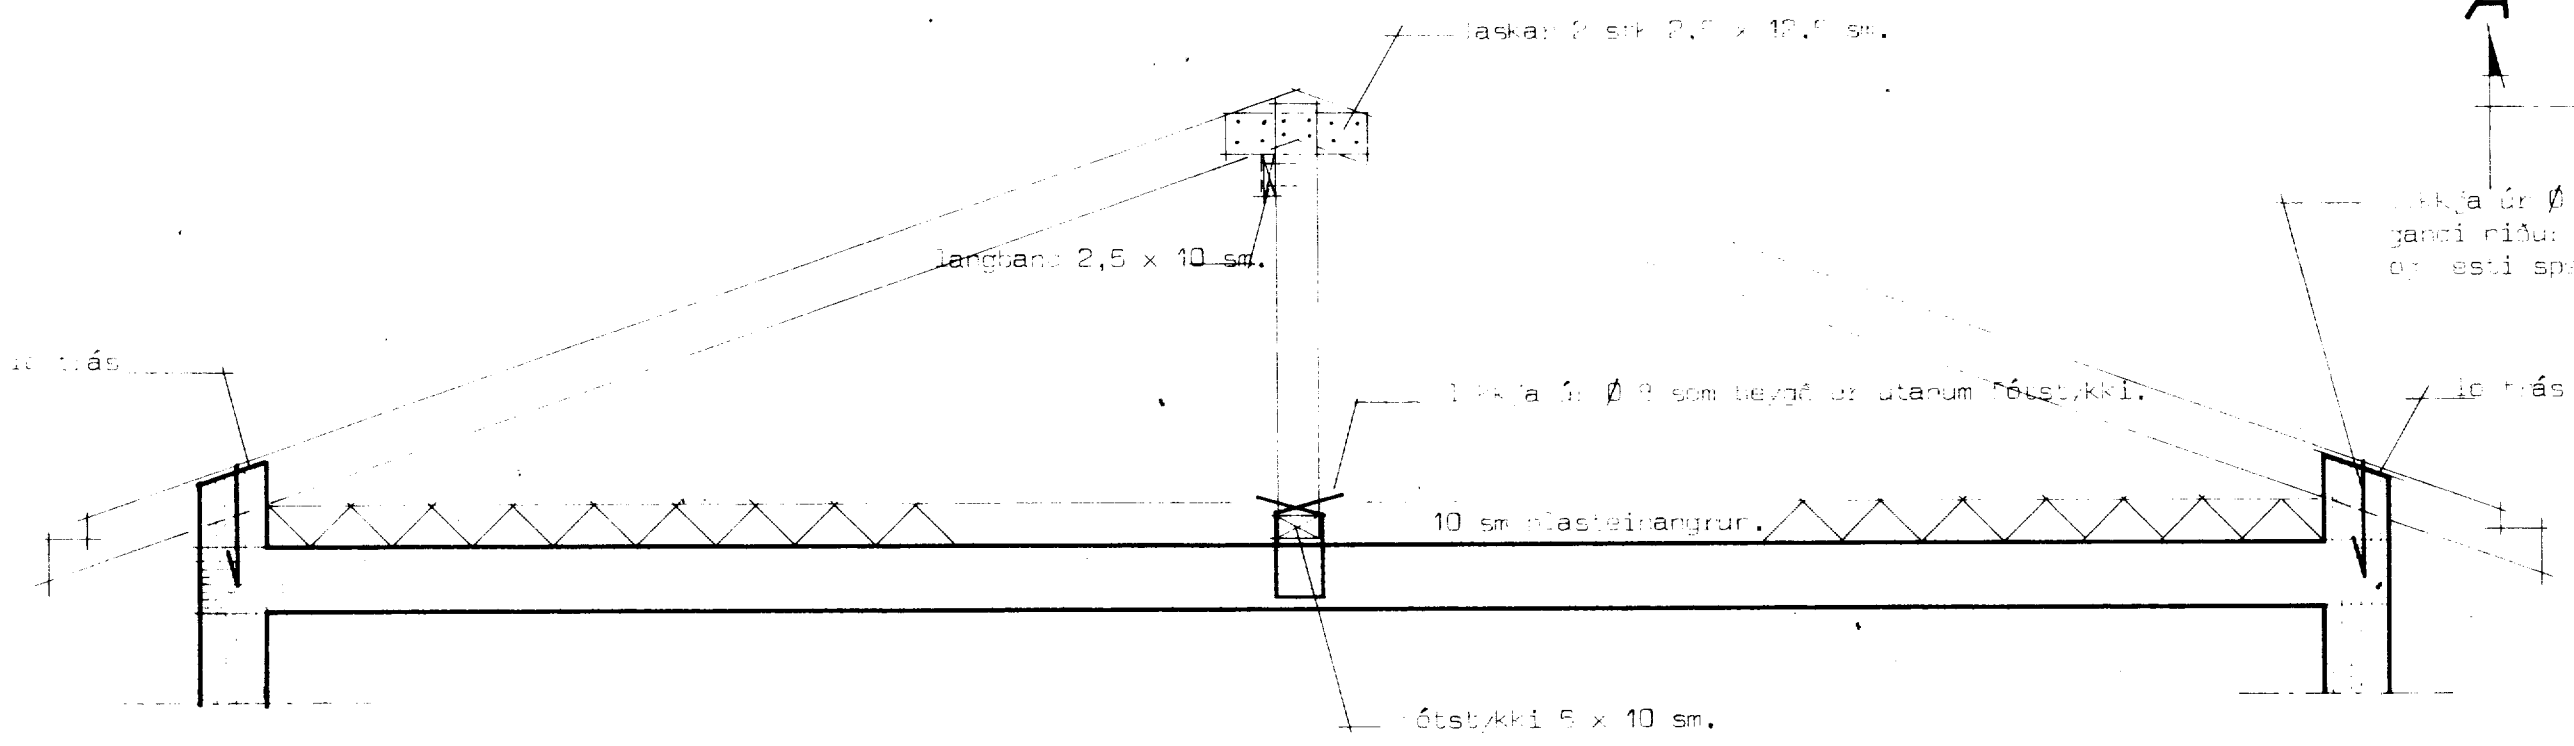
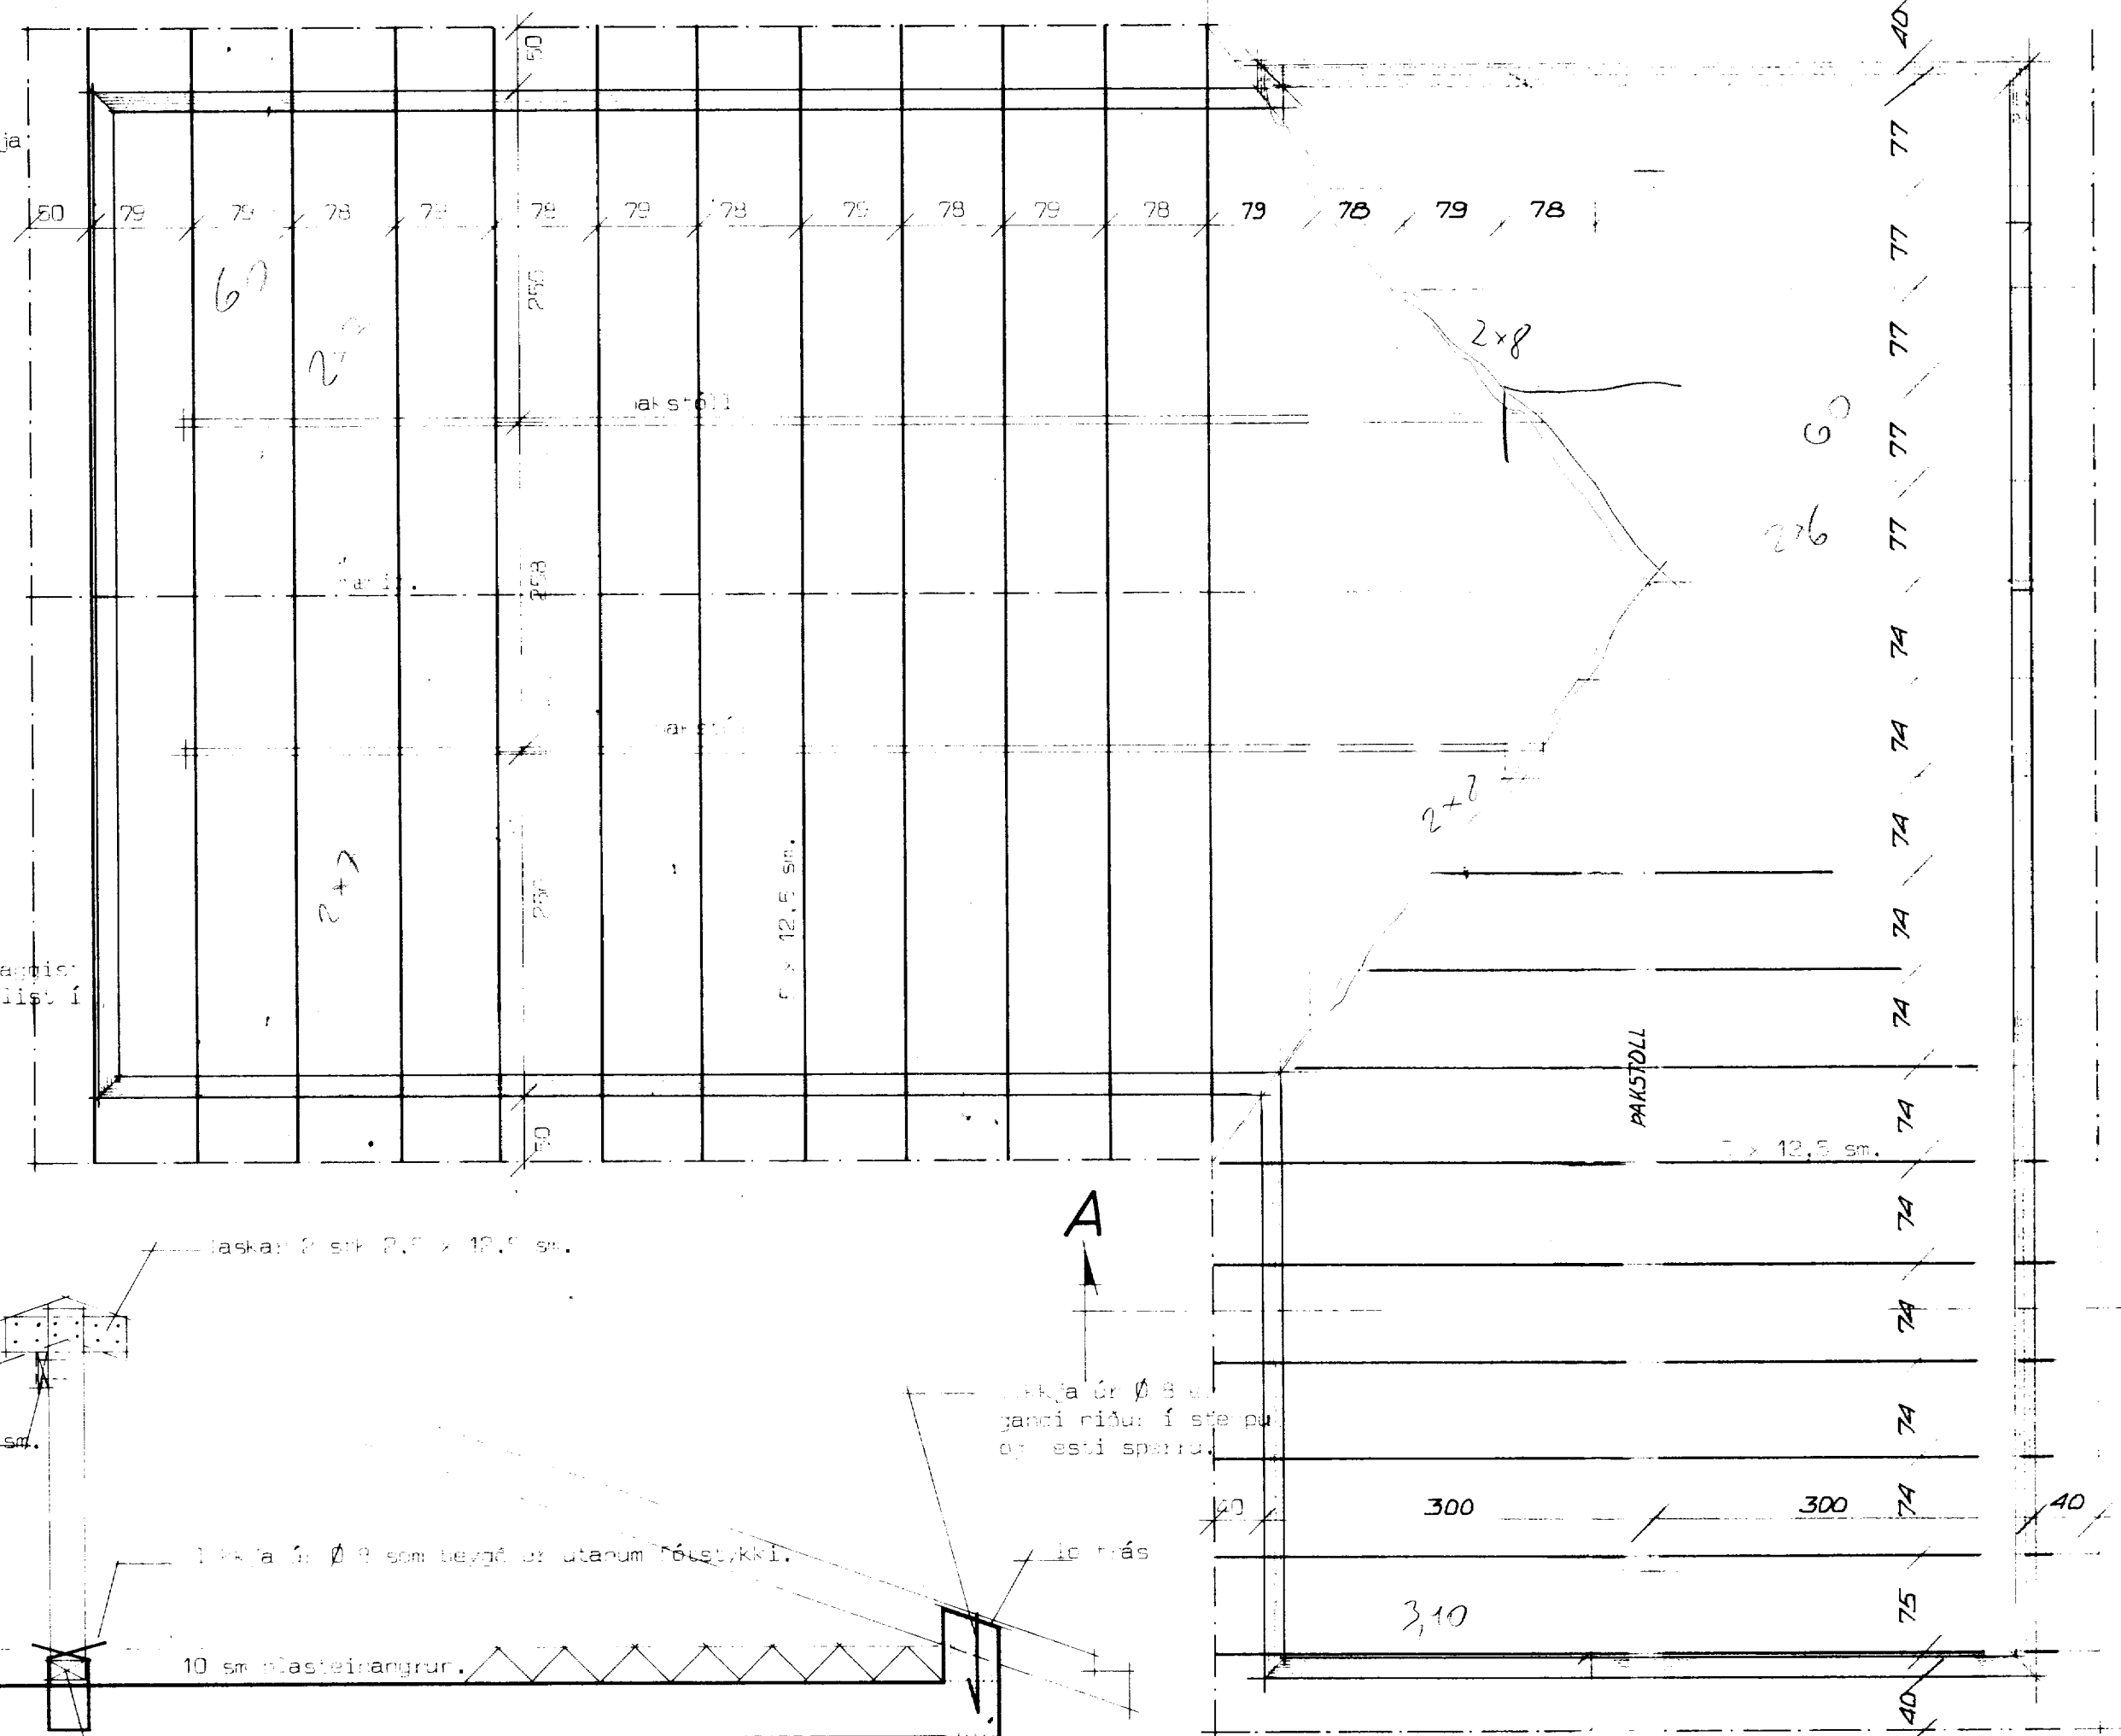


# ASHAMAR 46 VESTMANNAEYJUM

L 120

Skýringar:  
 Sperruefni sé teint, húspurtt og laust við stóra kvisti og sprungur.  
 Bera skal fúvarnarefni á alla sperruenda og þar sperruhliðar er liggja að steypu.  
 Sperrur festist á gaffla með 12 mm boltum x 60 sm.  
 Sperruendur festast í steypu með lakkjum úr Ø 8, sem lagðar eru á milli sperruenda og ná 30 sm niður fyrir neðri brún sperru.

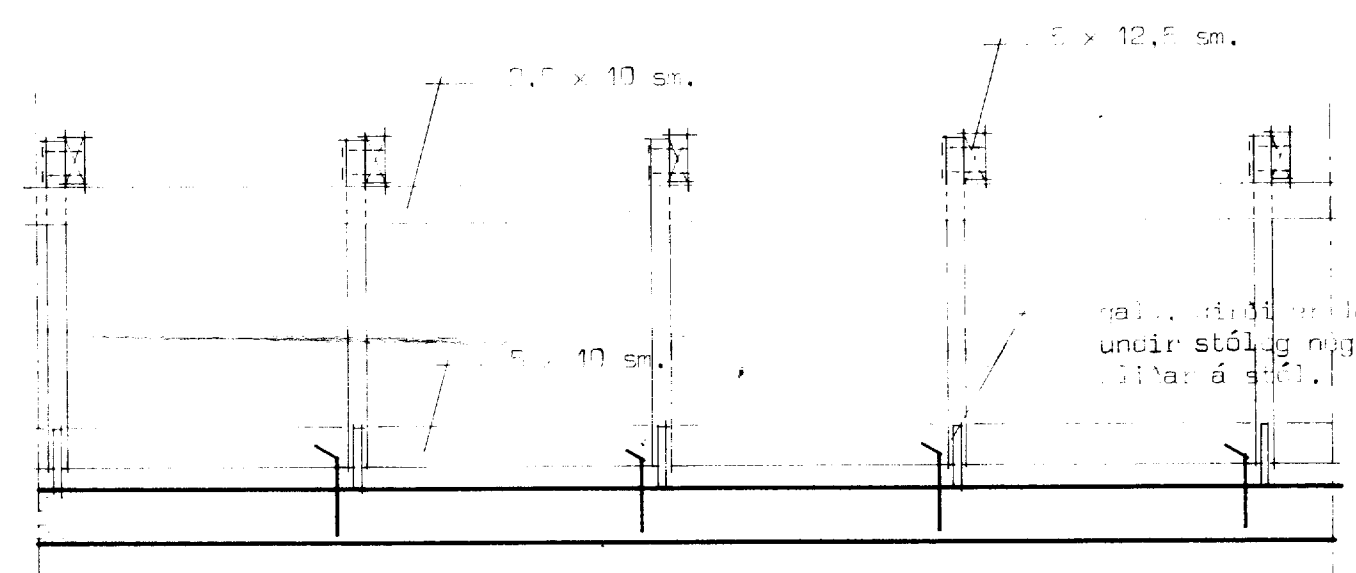

Sneiðing .....AA 1:20

Pak grunnmyndir m.k. 1:50

Húsnáðisteiknistofan s/Þ Suðurlandsbraut 20	
Sími 85810	Verk nr. <b>5000</b>
teiknað s.g. <i>Sigurður Halldórsson</i> <i>Guðmundur Helmarsson</i>	