



ÁSHAMAR 50 VESTMANNAEYJUM

414


SAMÞYKKT Í BYGGINGANEFND
 19. 6. 79
 BYGGINGAFULLTRÚINN Í VESTMANNAEYJUM
Jóhann Magnússon

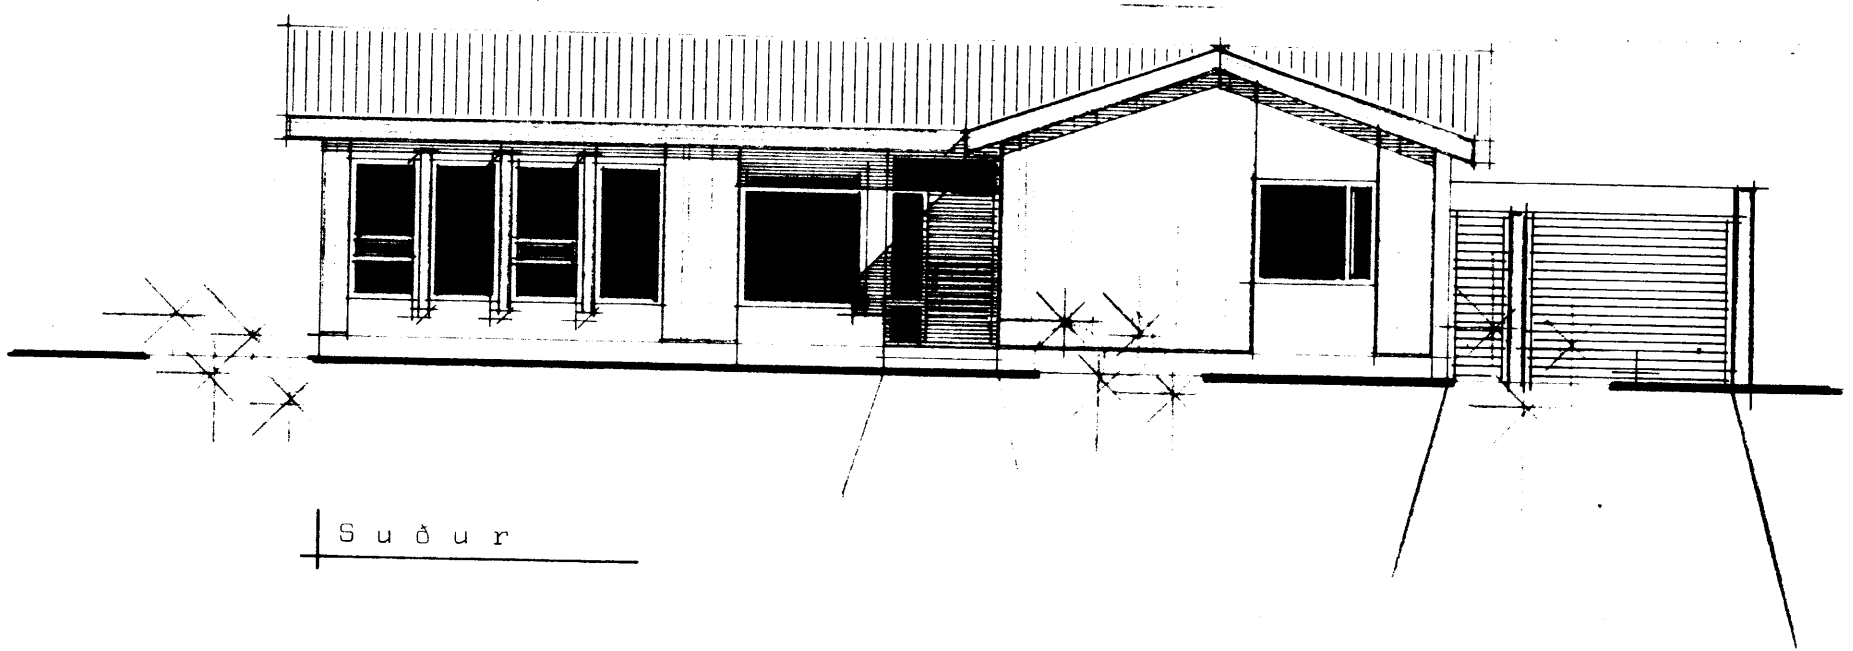


Suður

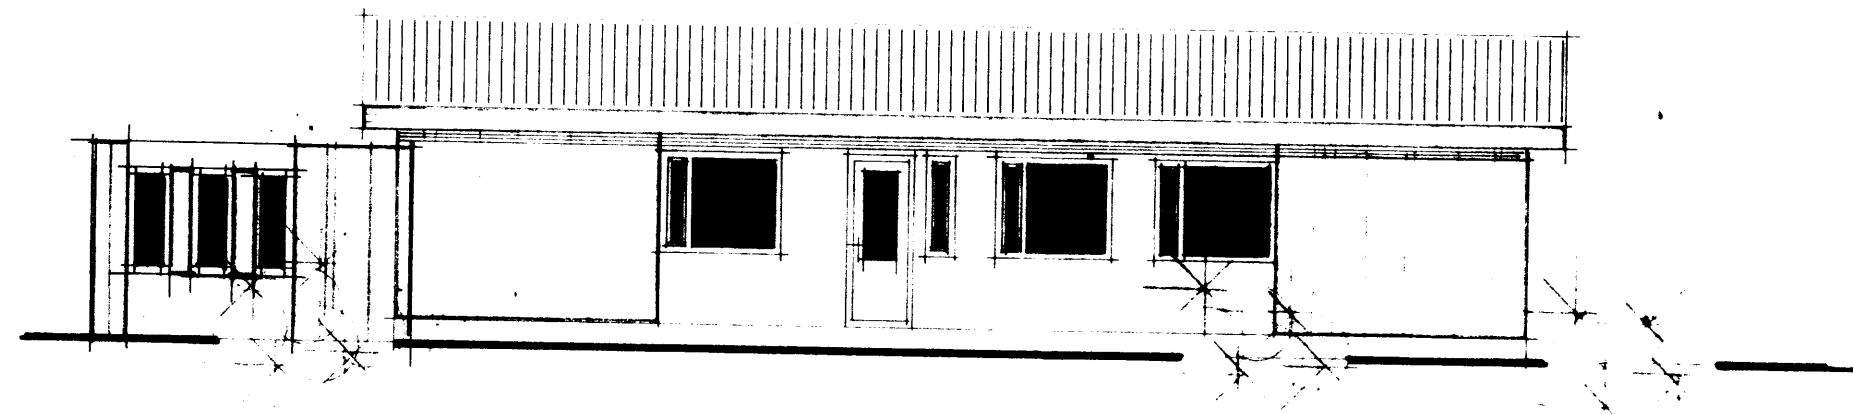


Norður

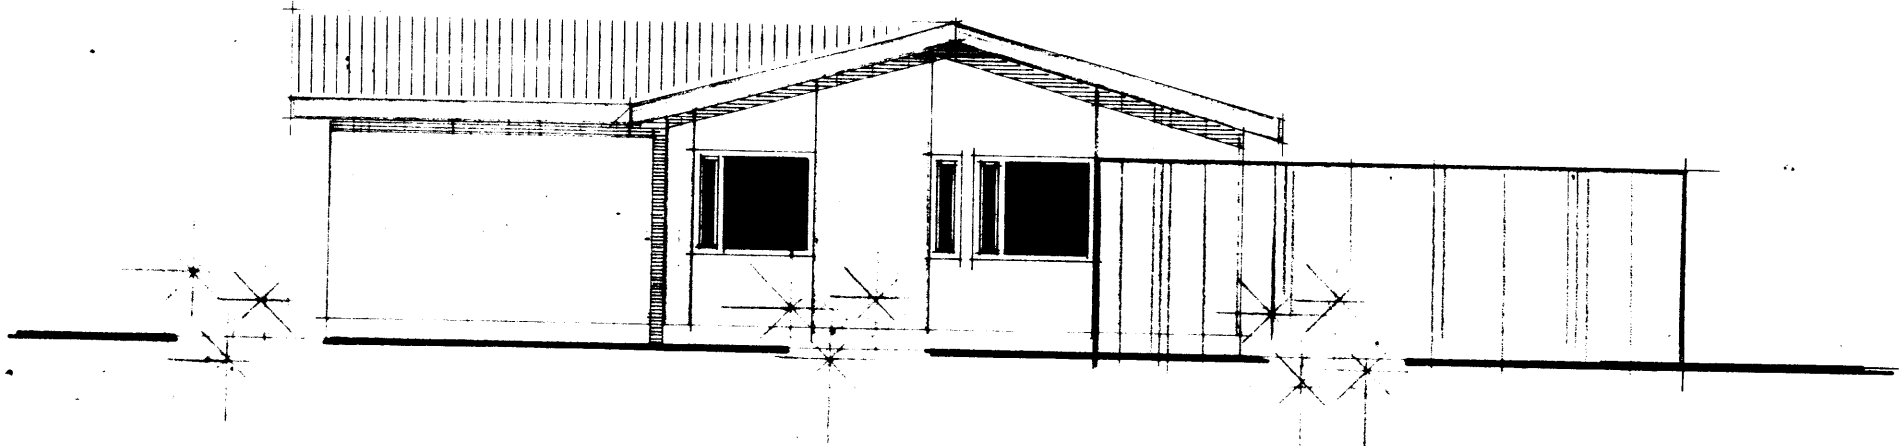

Austur

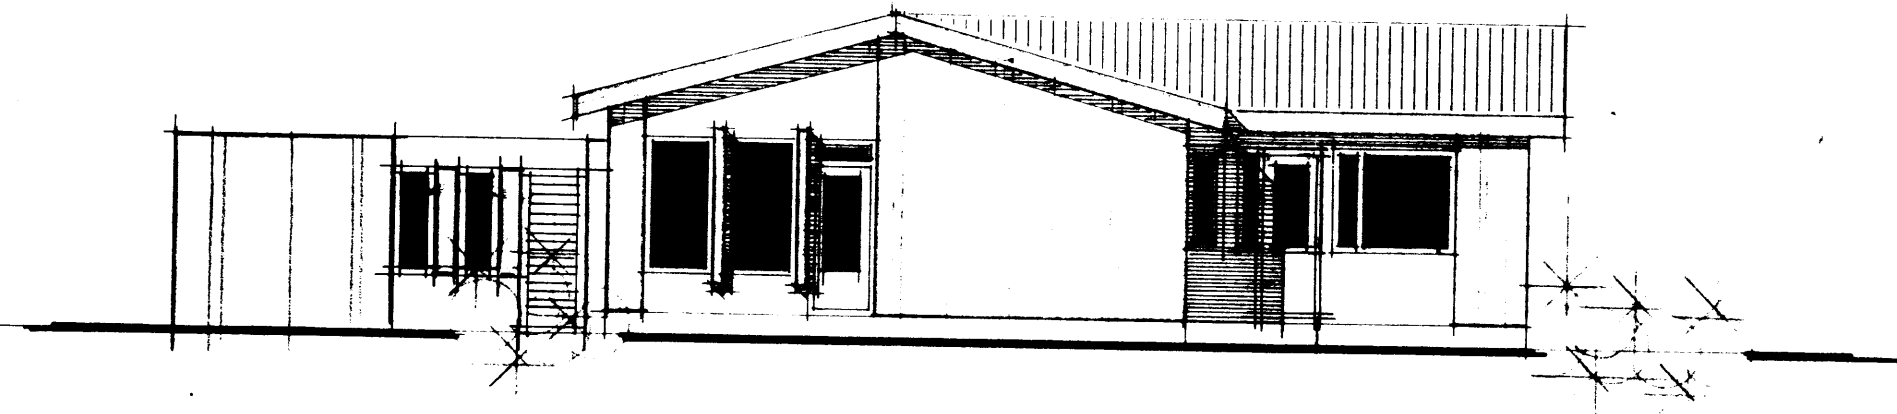

Vestur

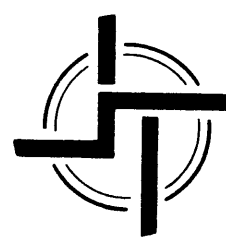

STAÐALHÚS S.T.

TEIKNISTOFA SUDURLANDSBRAUT 20 SIMI 83141

VERKEFNI	DAGS.	1977	VERK NR S9
Ótlitsmyndir.	MKV.	1:100	
Ashamar 50, Vestmannaeyjum.	BR.		
	BLAD NR	1.02	