


ASHAMAR 50 VESTMANNAEYJUM

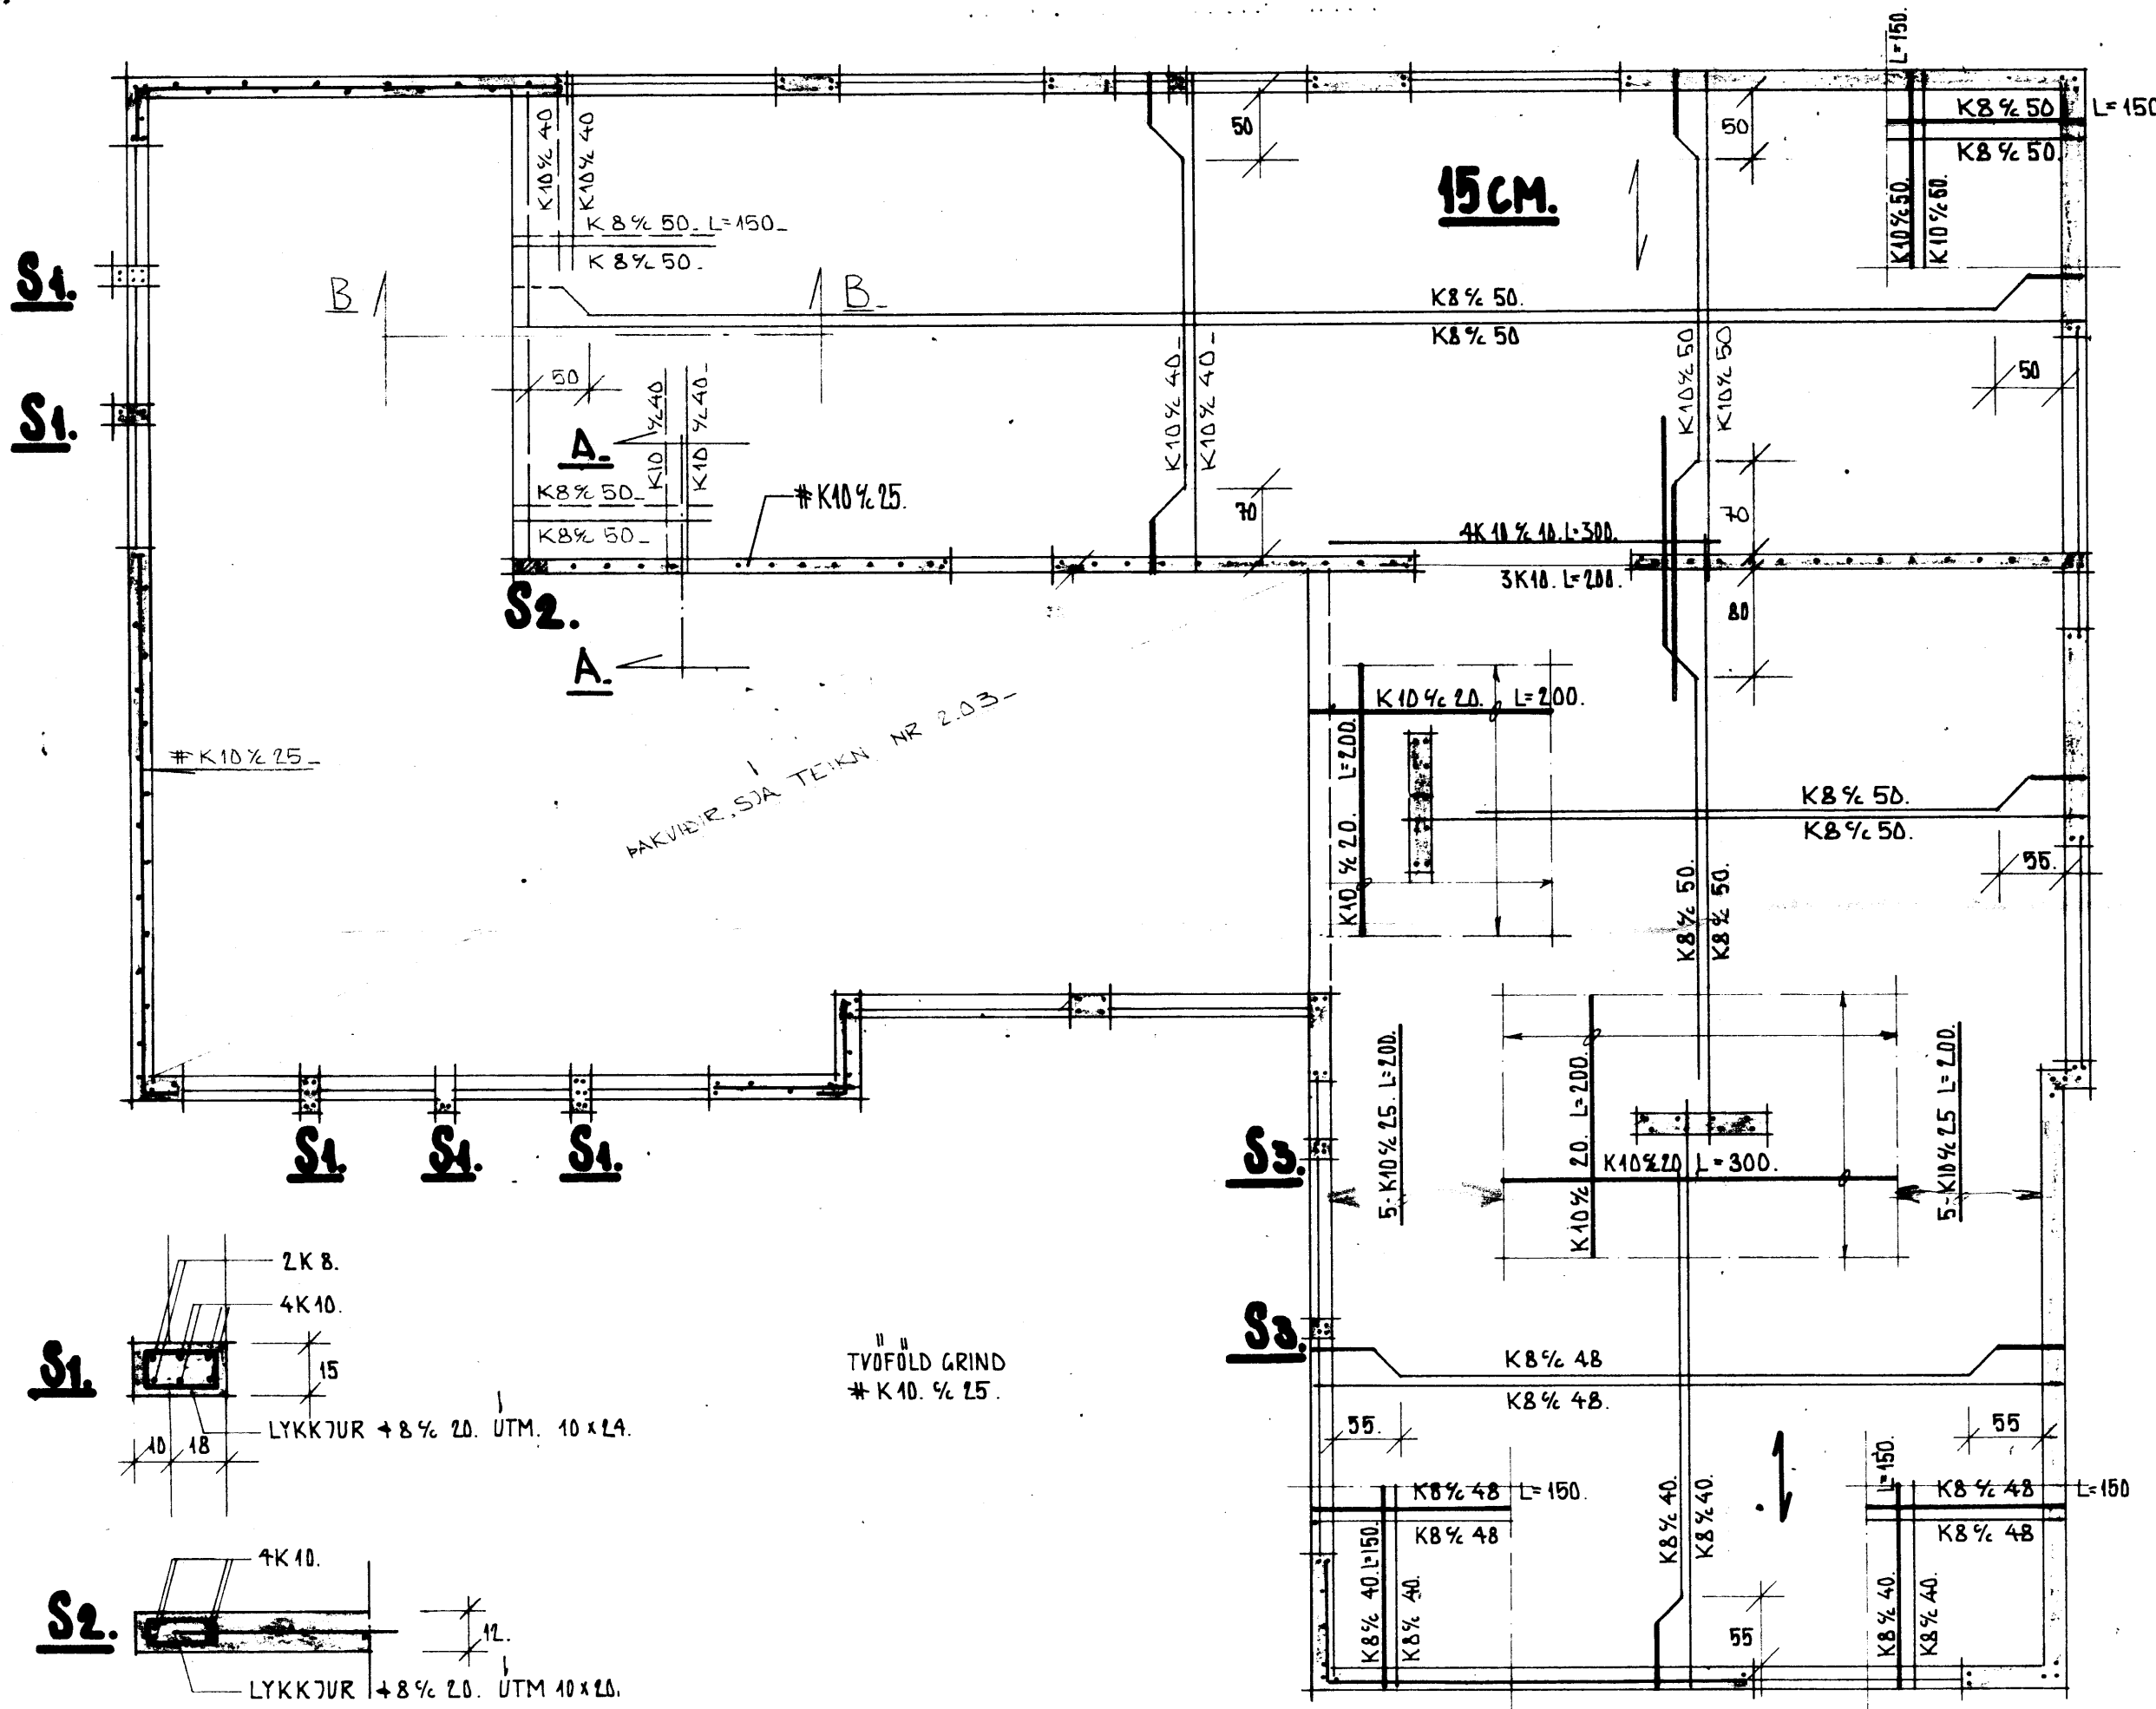



SKYRINGAR.

BENDISTÁL ER KAMBSTÁL KS 40 MEÐ RE +2000 KP/CM². AÐKENNT MEÐ K OG SLETT STÁL NR 37. AÐKENNT MEÐ +. UPPMÆÐ OG UNDIR GLUGGA OG HURÐAOP KOMI 2K40 EN YFIR OP KOMI 3K10. NEMA ANNAÐ SÉ TEKID FRAM. LÖÐRÉTTAR STENGUR NÁI FRÁ GÖLFPLÖTU OG AÐ ÞAKPLÖTU EN LÁRÉTTAR STENGUR NÁI 50. CM ÚTFYRIR OP EÐA SAMFELT UM FLEIRI OP. Í PLÖTUM BEYGIST ANNAÐ HVERT BENDISTÁL UPP Í EFRI BRÚN PLÖTU ÞAR SEM MERKING Á GRUNNMYND SEGIR TIL UM. BIL MILLI BENDISTANGA ERU GEFIN UPP Í CM MILLI BEINNA STANGA INNBYRÐIS OG UPPBEYGÐRA STANGA INNBYRÐIS MELD MILLI STANGAMÍÐJA. Í ÚTHORN KOMI LÖÐRÉTT 3K10 SEM NÁI FRÁ BOTNI Á UNDIRSTÖÐUM OG AÐ ÞAKSKEGGI. VÍXLLÖGD UM 50 CM Í STEYPUKILUM. STEYPA SE 8460. SKY ÍST 40. SIGMÁL STEYPU SE 6-8. CM.

MERKINGAR Á GRUNNMYND.

- NEDSTA BENDILAG Í PLÖTU LEGGIST SAMSÍÐA MERKI.
- BENDISTÁL Í EFRI BRÚN PLÖTU.
- BENDISTÁL Í NEDRI BRÚN PLÖTU.

SAMPYKKT Í BYGGINGANEFND
 19.6.79
 BYGGINGAFULLTRÚINN Í VESTMANNAEYJUM
Sveinn Kristjánsson

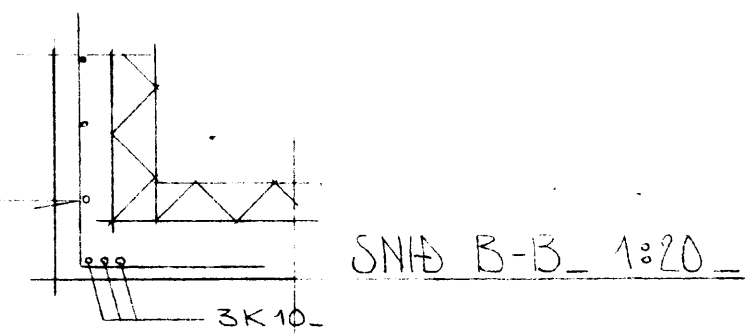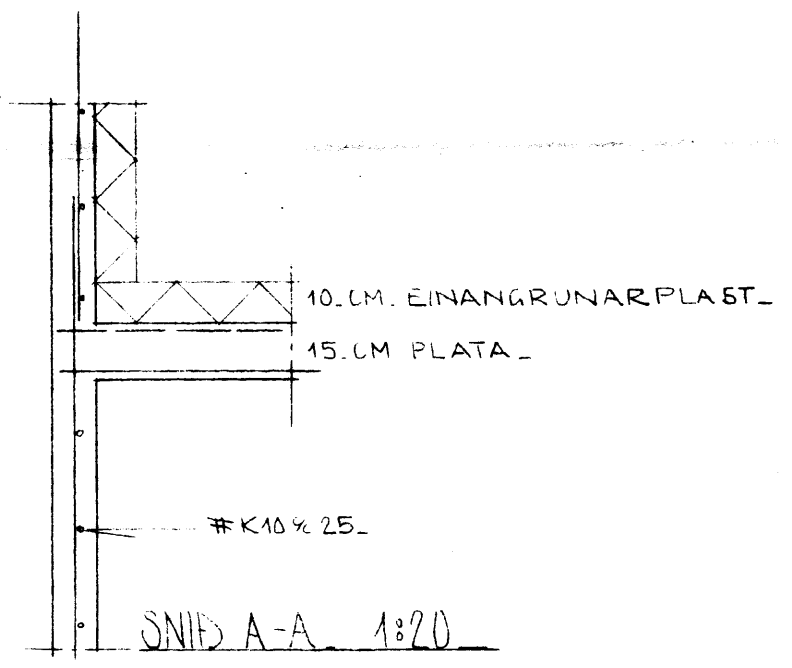

STADALHÚS S F
 TEIKNISTOFA SUÐURLANDSBRAUT 20 SIMI 83141.

VERKEFNI	DAGS.	1979	VERK NR
JÄRNBENT STEYPA. LÖTPLATA.	MKV.	1:50.	1:20.
ASHAMAR 50 VESTM.	BR.	1979	59
	BLAD NR	2.02.	

Sigurður Guðmundsson *Sigurður P. Kristjánsson*
 SIGURÐUR GUÐMUNDSSON SIGURÐUR P. KRISTJÁNSSON FTFÍ