ÁSHAMAR 52

431

A – A.
1:20.

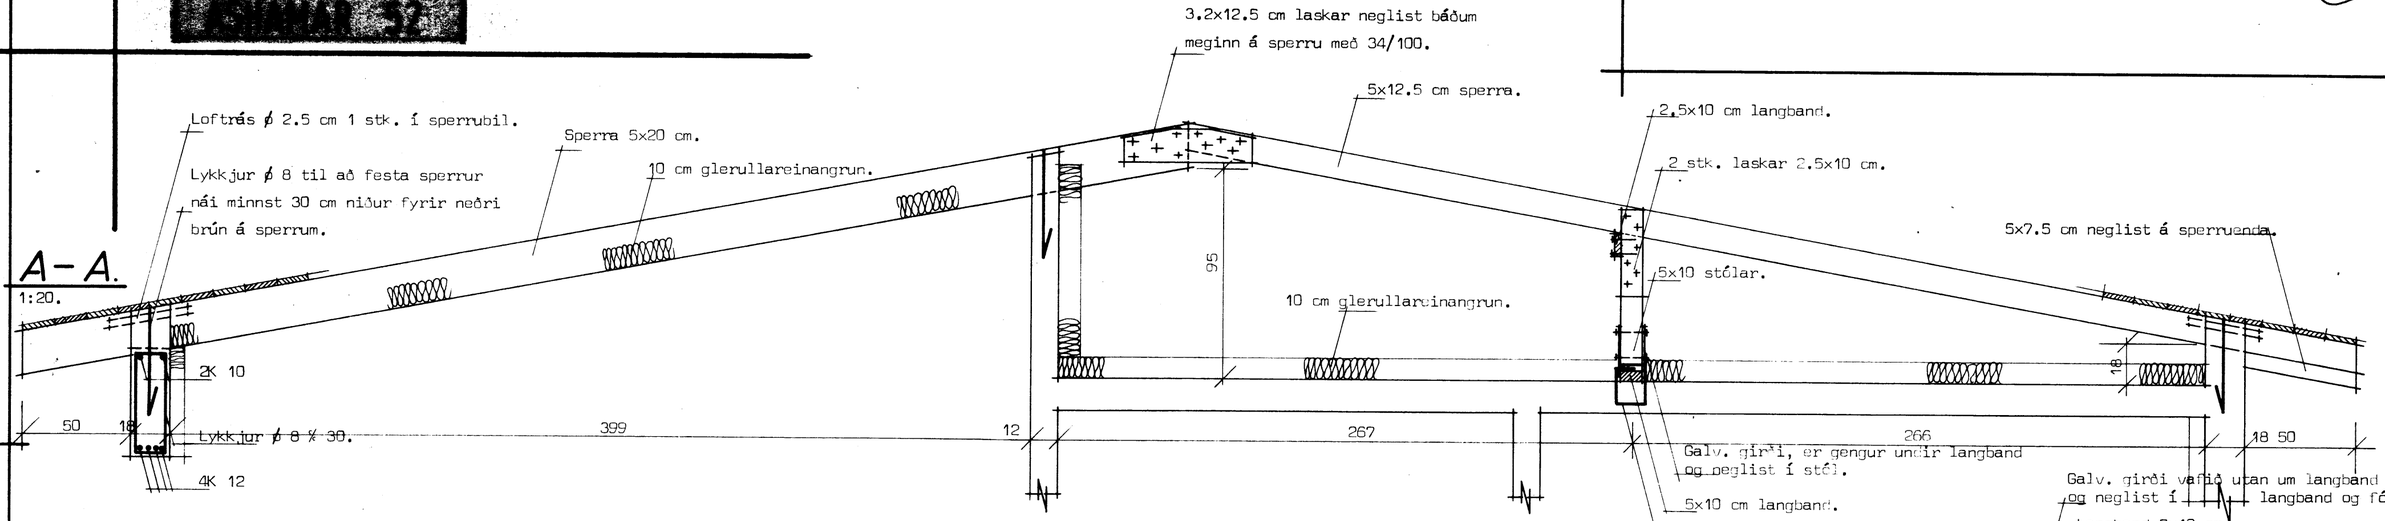

B – B.
1:20.

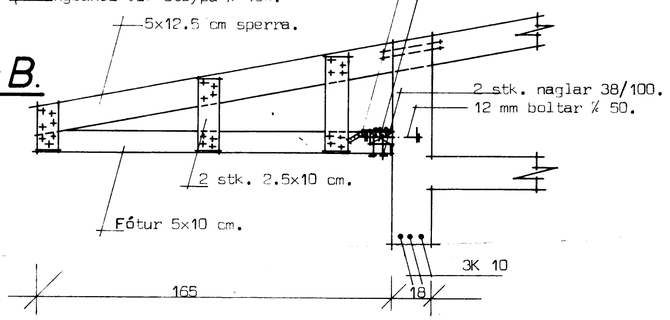

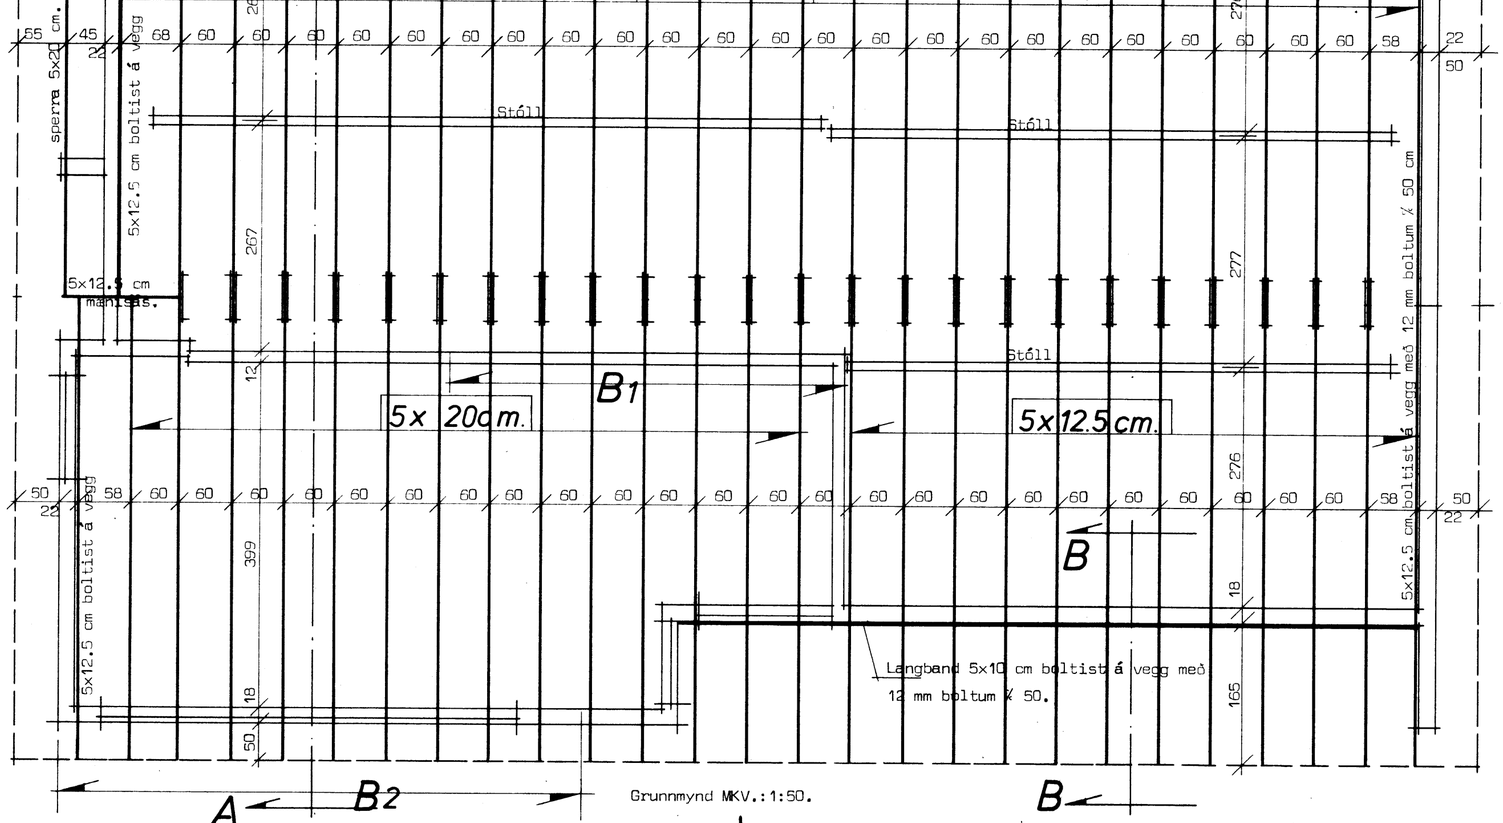

Grunnmynd MKV.: 1:50.

Skýringar.:

Bera skal fúavarnarefni á alla sperruenda, svo og þær sperrur, sem festar eru með boltum á gafla.

Fúavarnarefnið skal borið á sperrurnar meðan þær eru þurrar.

Sperruefnið skal vera beint, húsþurrt og laust við stóra kvisti.

Sperrur festist við þakstól með lykkjum úr galvaniseruðu girði og neglist það í sperruhliðar.

Við útveggi festist sperruendar í steypu með lykkjum úr ϕ 8 mm steypustyrktarjárni og gangi þær 30 cm niður fyrir neðri brún á sperru.

ÁSHAMAR 52

BURÐARÞOLSTEIKNING.
Þakviðir, grunnmynd og sneiðingar.

Húsnæðisteiknistofan s/f.
Suðurlandsbraut 20. Rvík.
Sími 86810.

Verk.: 5040

MK.: 1:50. 1:20.

Guðmundur Hafliðason