
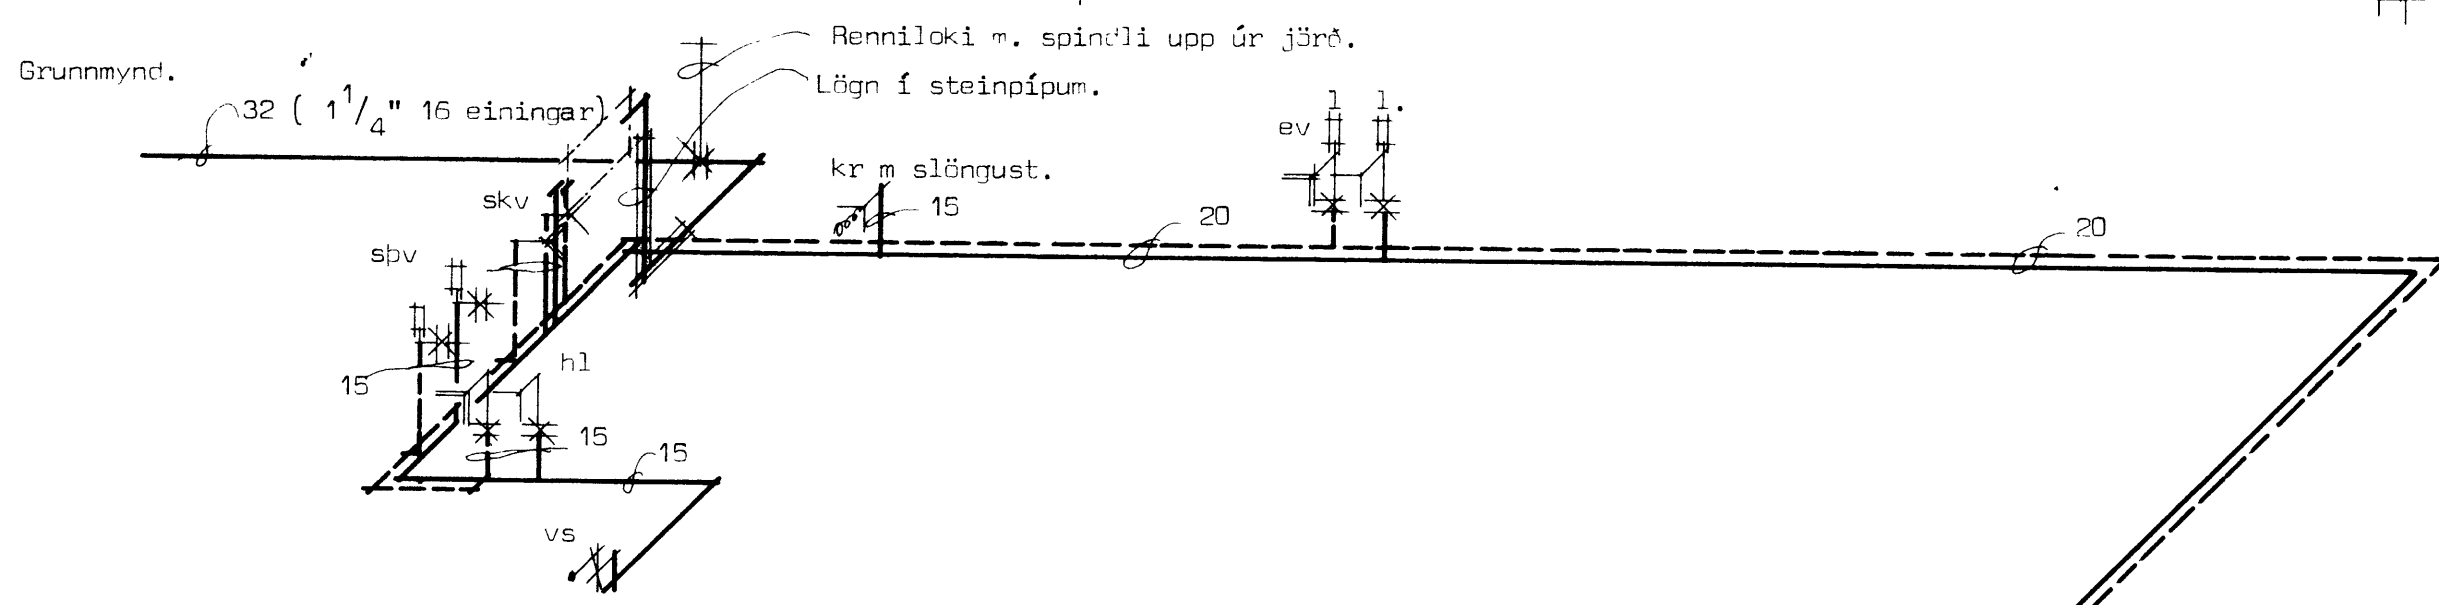


Skýringar sjá blað nr 3.01

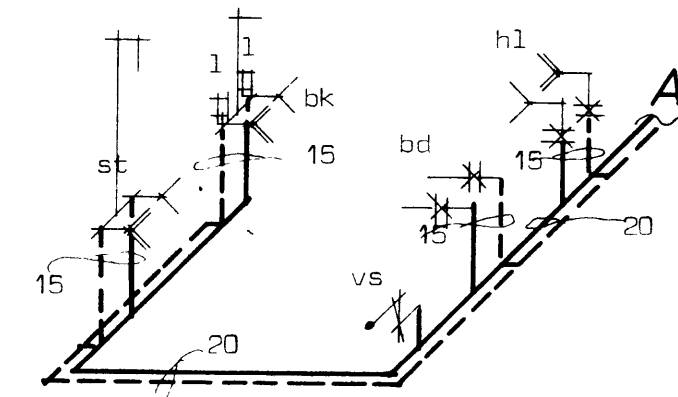

Rúmmynd.

A

ASHAMAR 52

VATNSLAGNIR.
Grunnmynd og rúmmyndmál 1:50

Húsnæðisteiknistofan s/f
Suðurlandsbraut 20

sími 86810
blað 1 af 1
verk nr.
5040

Handwritten signature