

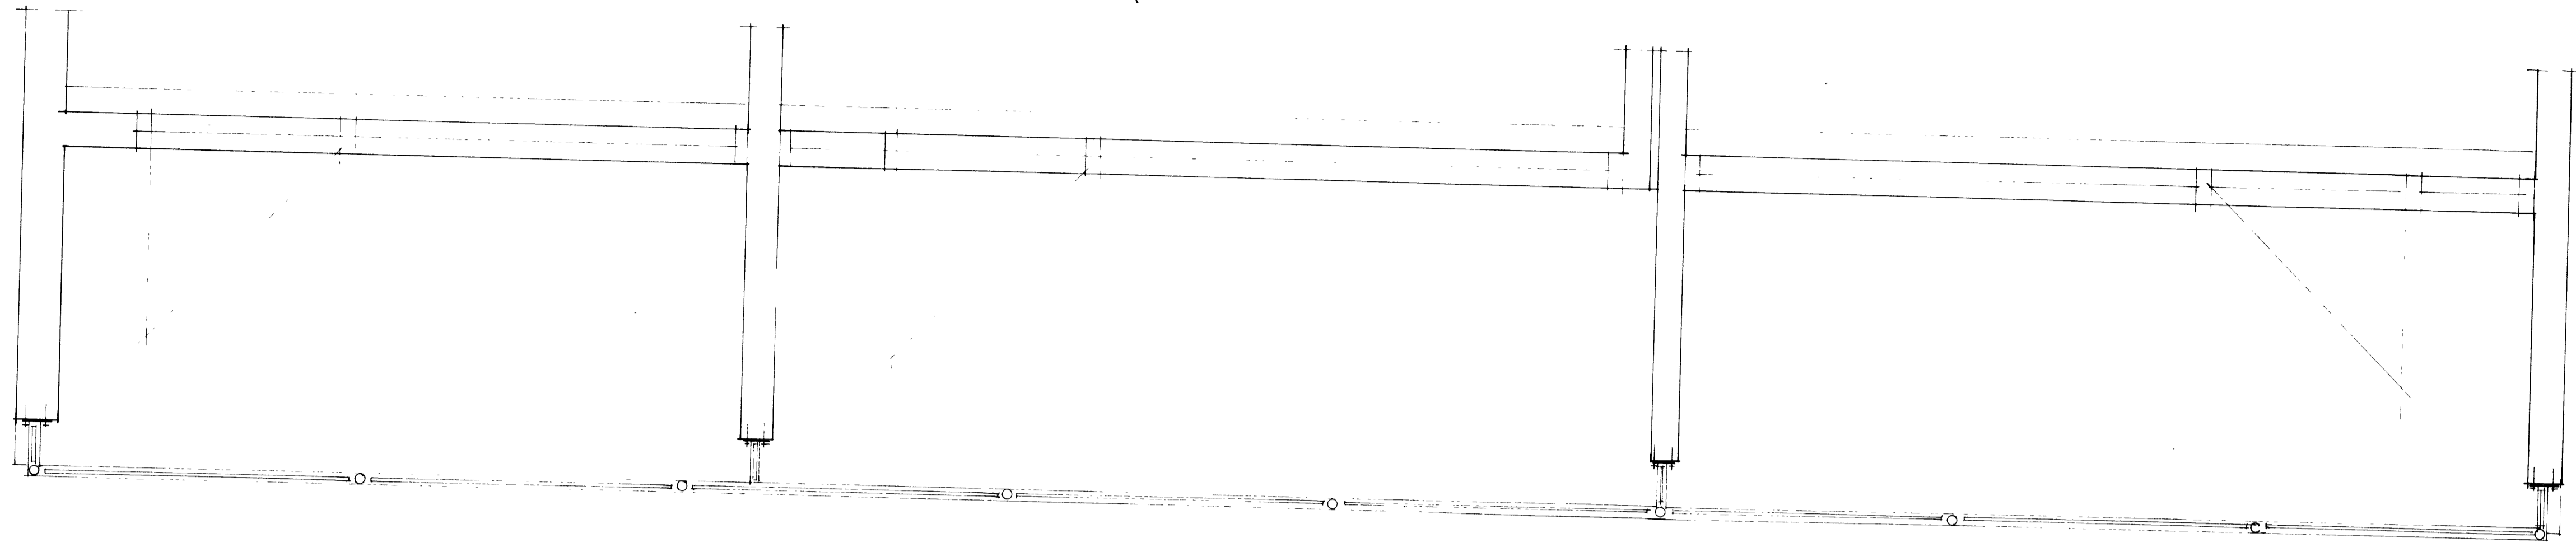


Sol

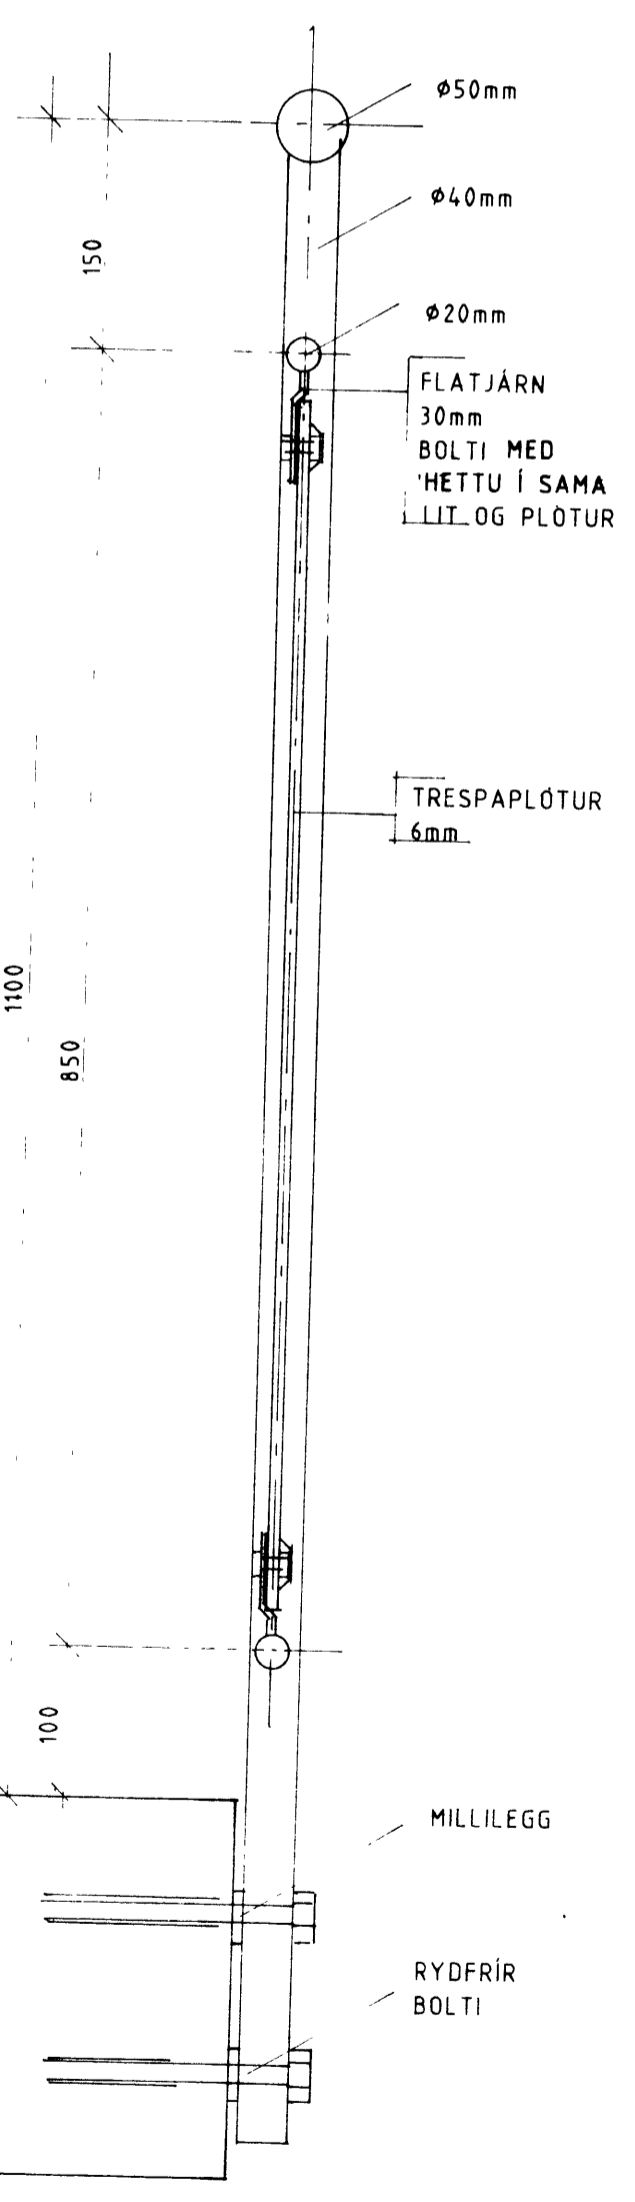

9. STK.

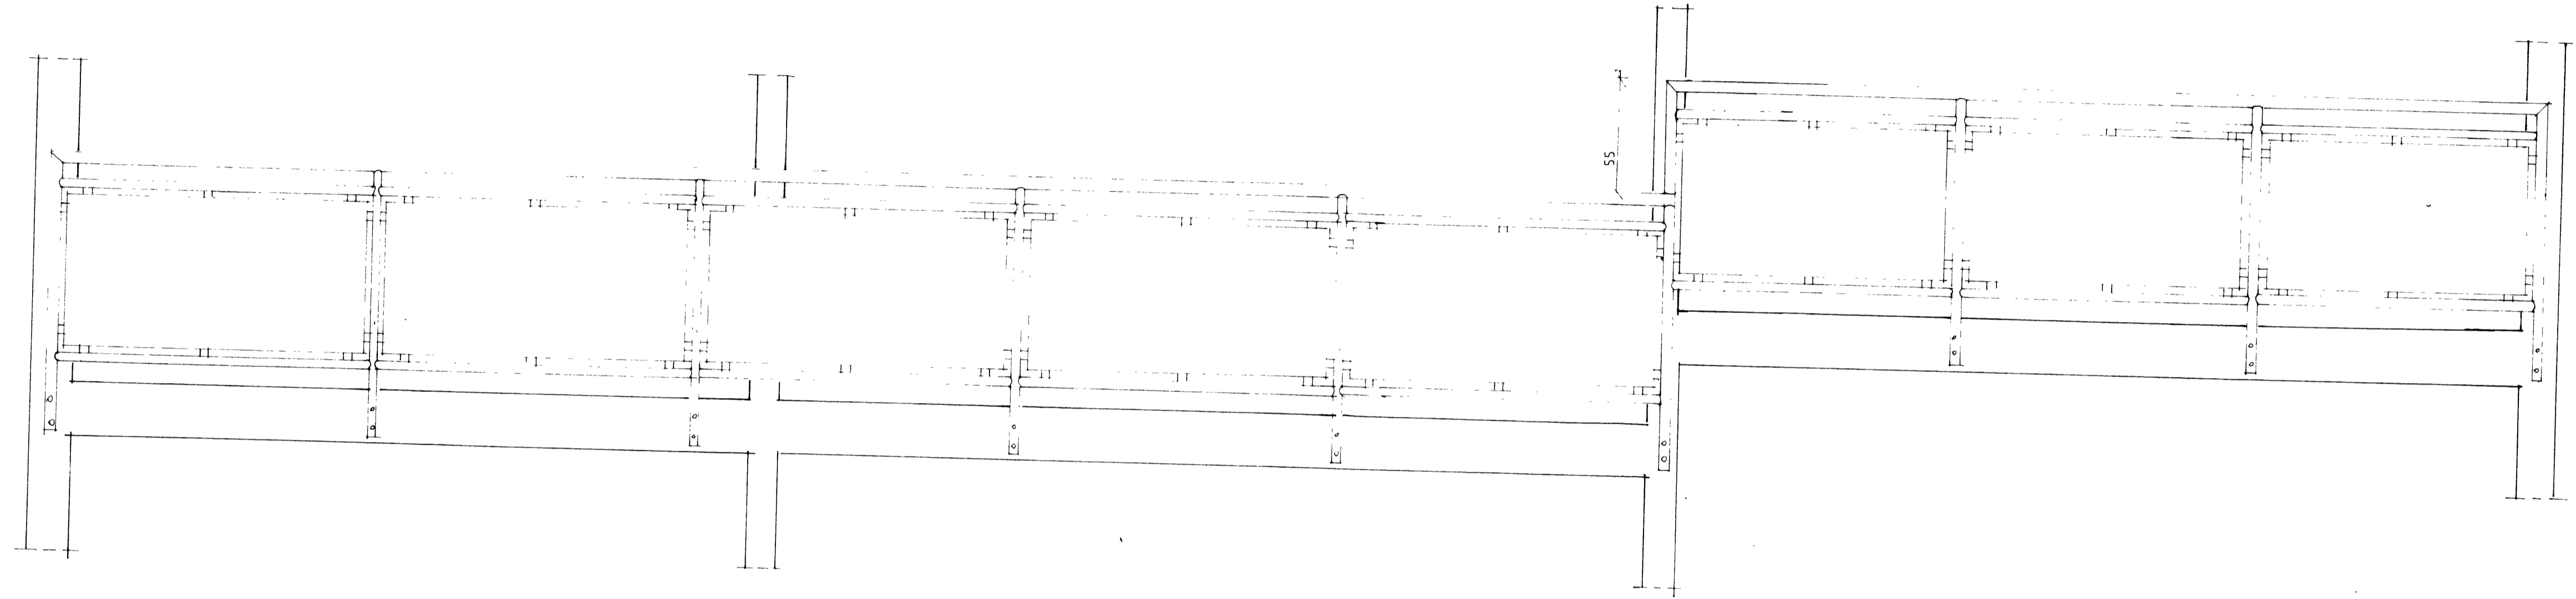

Ø50mm

Ø40mm

Ø20mm

FLATJÄRN
30mm
BOLTI MED
HETTU Í SAMAN
LIT OG PLOTUR

TRESPAPLÖTUR
6mm

MILLILEGG

RYDFRIR
BOLTI

ATH.
ÖLL MÁL TAKIST Á STAÐNUM
ÁÐUR EN SMÍÐI HEFST

breyting A	breyting C	verkefni: ÁSHAMAR 57-63 VESTMANNAEYJUM	PÁLL ZÓPHÓNÍASSON TEIKNISTOFA	verk nr. 9110	dags. APRÍL 92
breyting B	breyting D	verkefni: VIÐHÁLD OG ENDURBÆTUR	RÁÐGJAFARVERKFRÉTTI ÍÓNLUGTA EY		