511

ÞAKPLAN 1:50

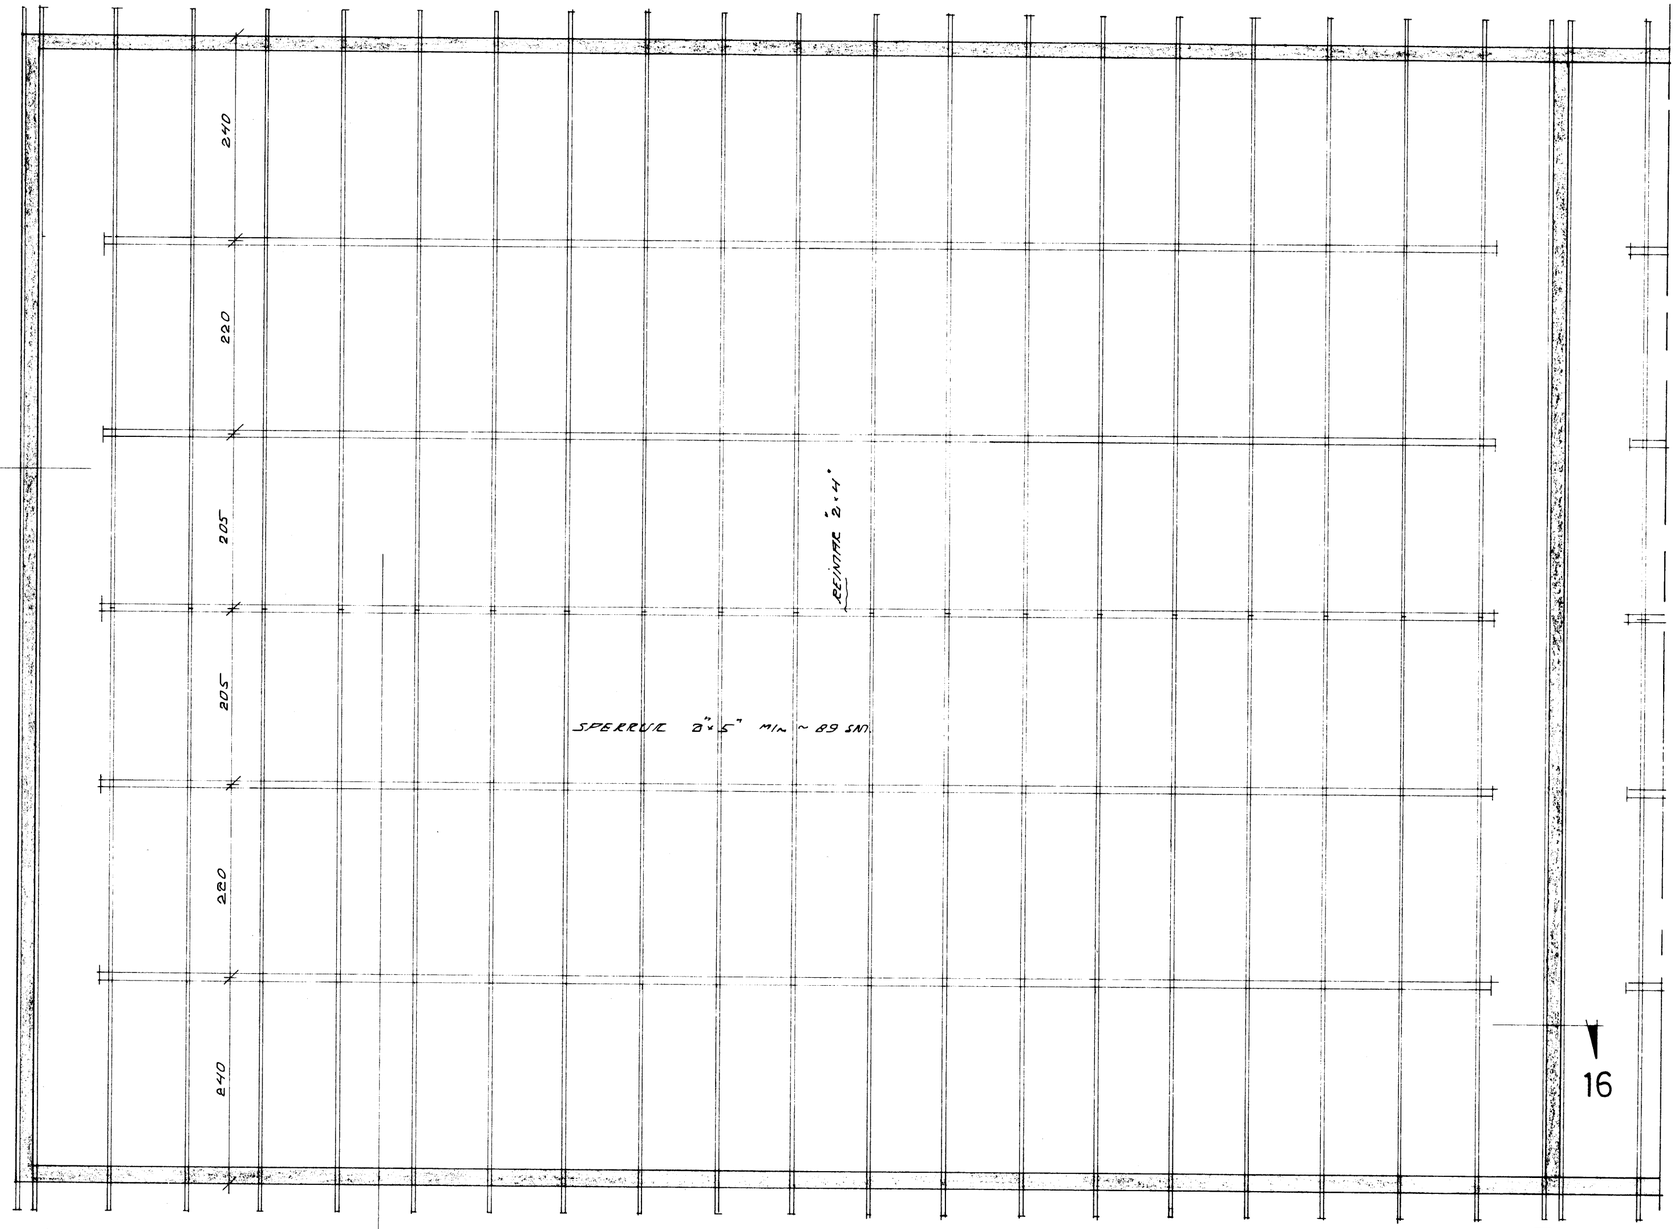

SAMSETN. Á SPERRUM. 1:5

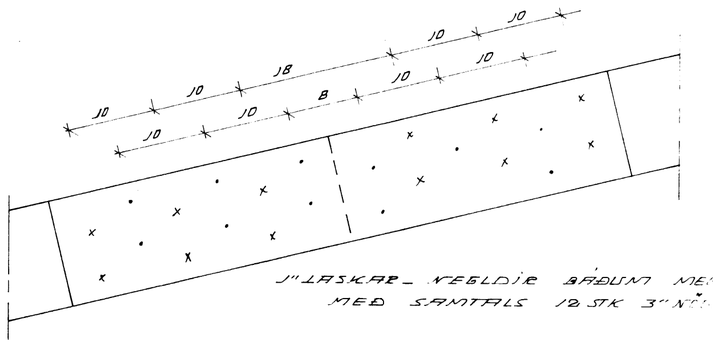

F — 1:5

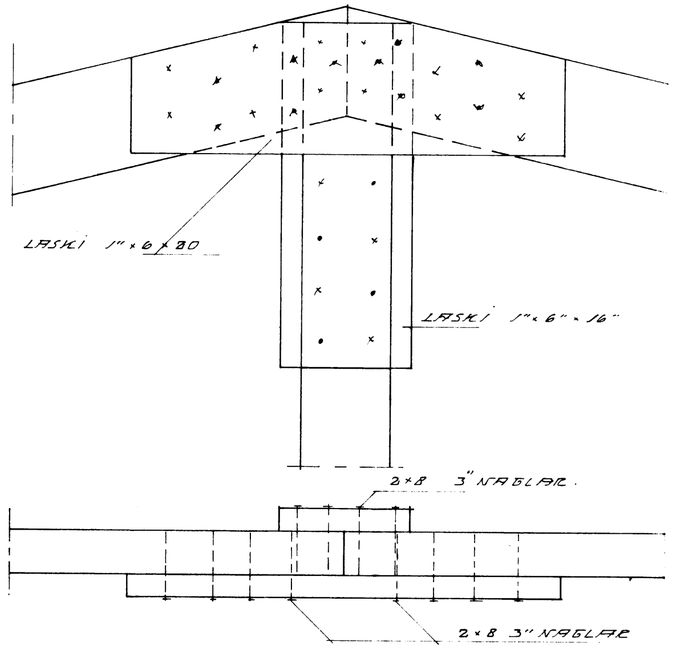

17–17 1:20

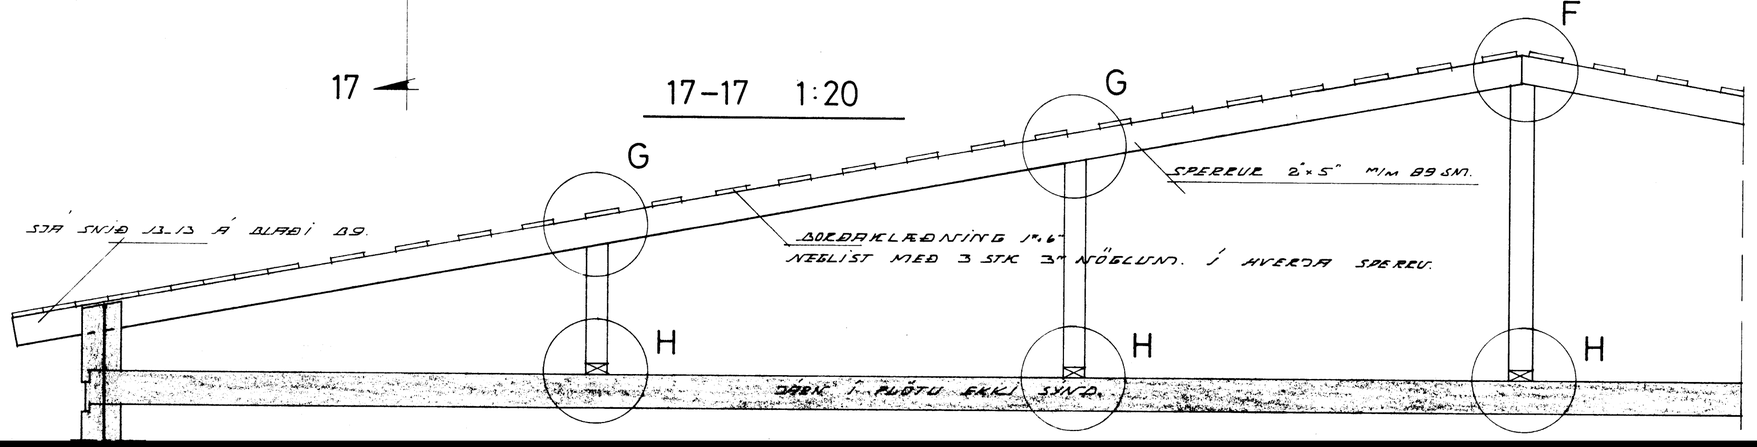

ATH.

SJÁ BLAÐ B9 MEÐ SNIÐUM OG SKÝRINGUM.

TÆKNITEIKNISTOFAN S.F. GLERÁRGÖTU 20 SÍMAR 21399 OG 22298 AKUREYRI.	
MÁL. 1:50-1:20-1:5	VERK. ÁSHAMAR 57-63-71 VESTM.EYJUM.
DAGS. MARS '77	
TEIKNAÐ. HÁ — LD	HEITI. ÞAK OG SNEIÐINGAR
REIKNAÐ. HÁ	
BREYTT.	