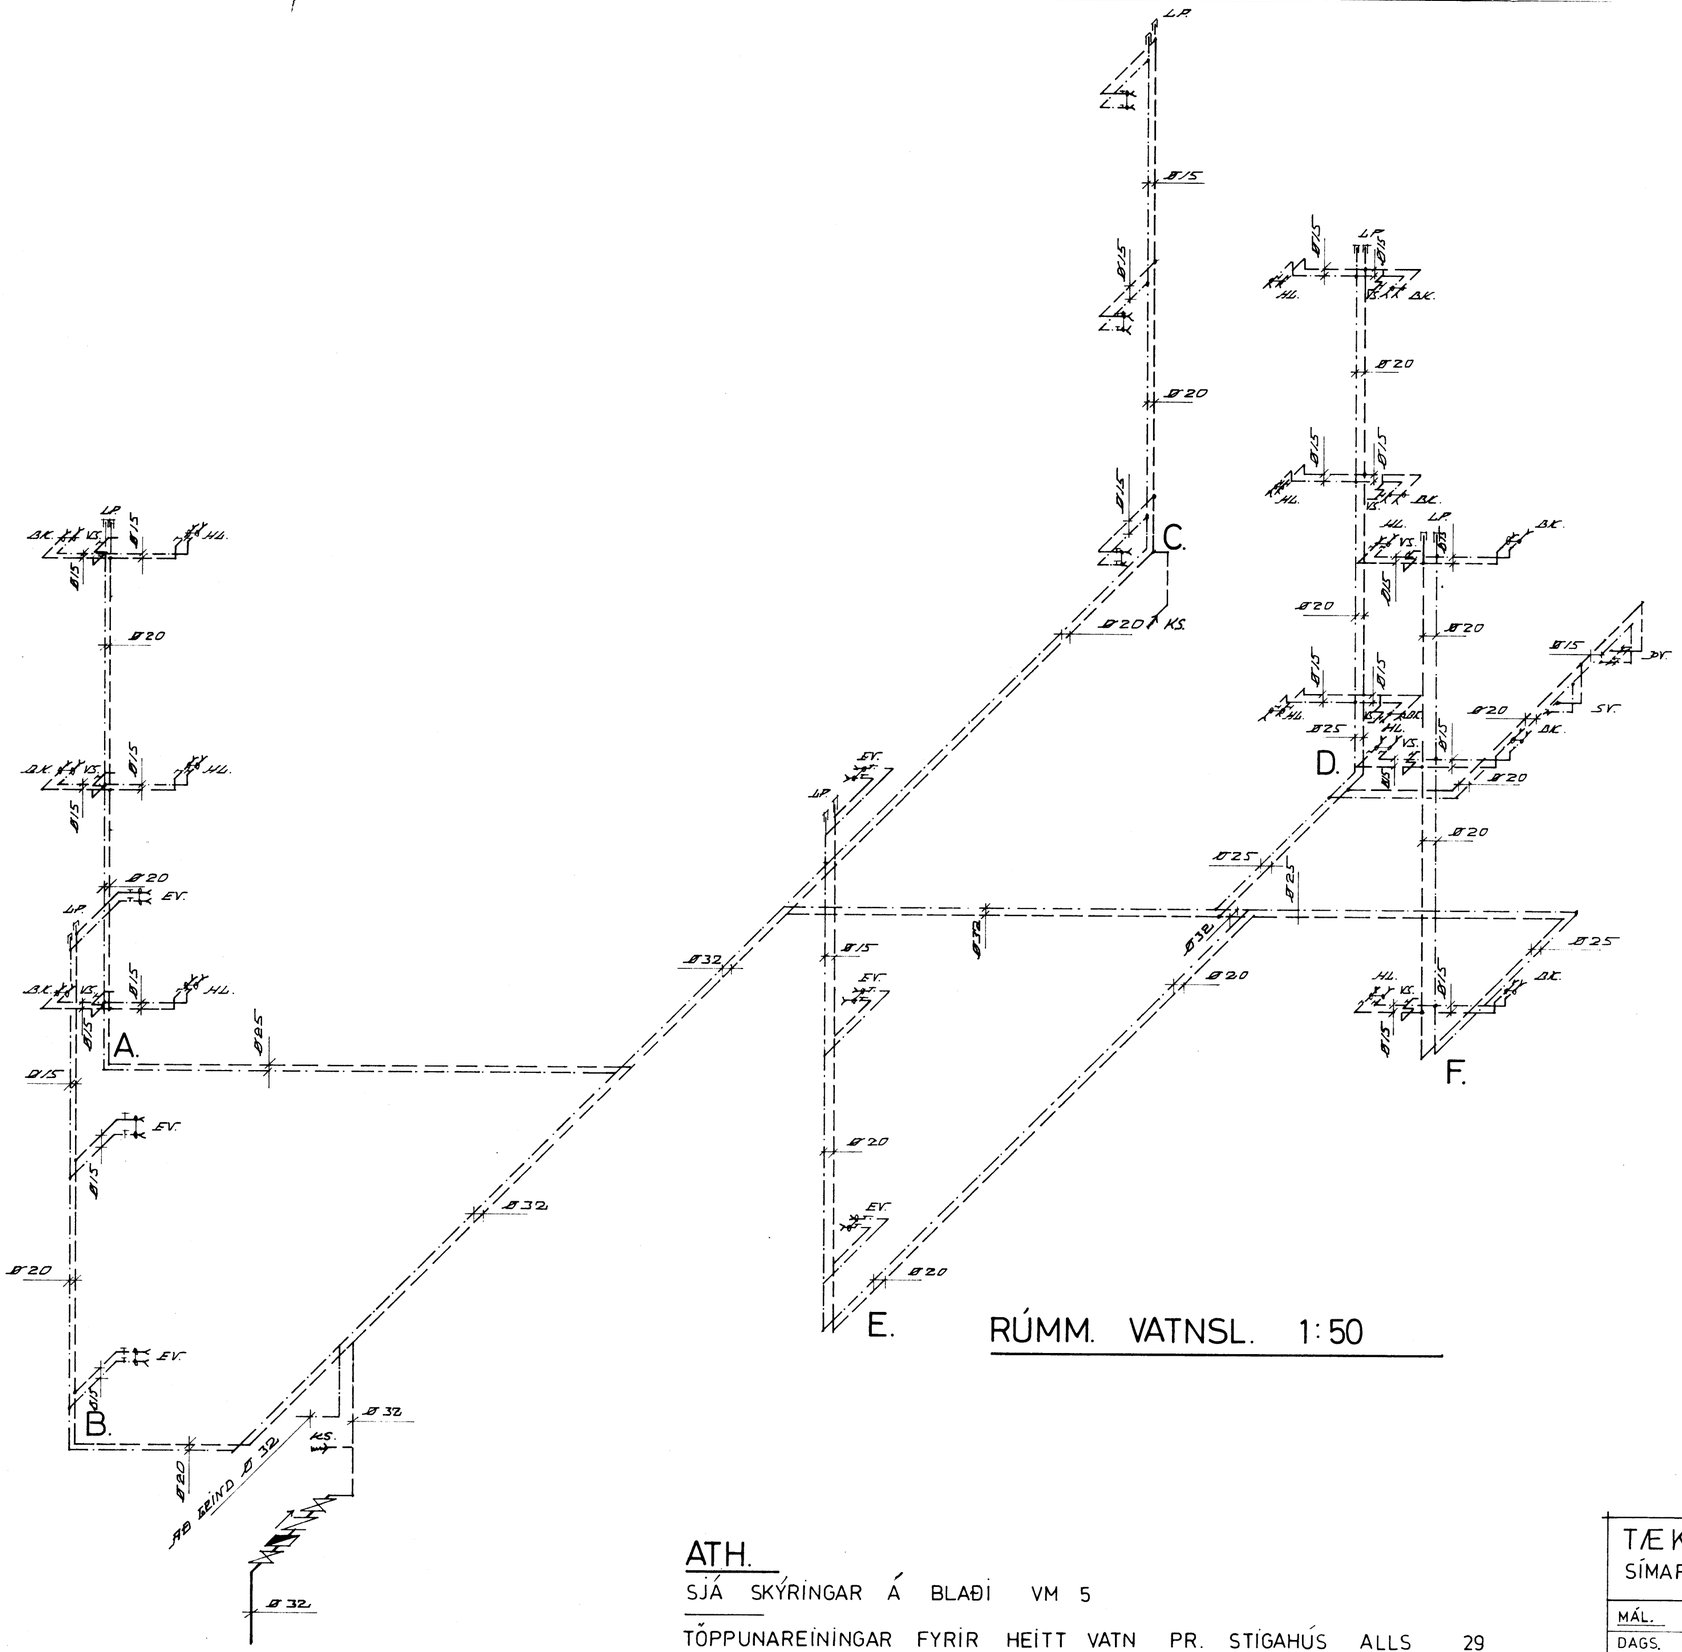

RÚMM. VATNSL. 1:50

ATH.

SJÁ SKÝRINGAR Á BLAÐI VM 5

TÖPPUNAREININGAR FYRIR HEITT VATN PR. STÍGAHÚS ALLS 29
——— " ——— —"— KALT VATN ——— " ——— 34,5

TÆKNITEIKNISTOFAN S.F. GLERÁRGÖTU 20
SÍMAR 21399 OG 22298 AKUREYRI.

MÁL. 1:50	VERK. 71 ÁSHAMAR 57-63 VESTM.EYJUM.
DAGS. MARZ '77	
TEIKNAÐ. H.Á. LD.	HEITI. RÚMMYND VATNSLAGNAR
REIKNAÐ. H.Á.	
BREYTT.	