C-C

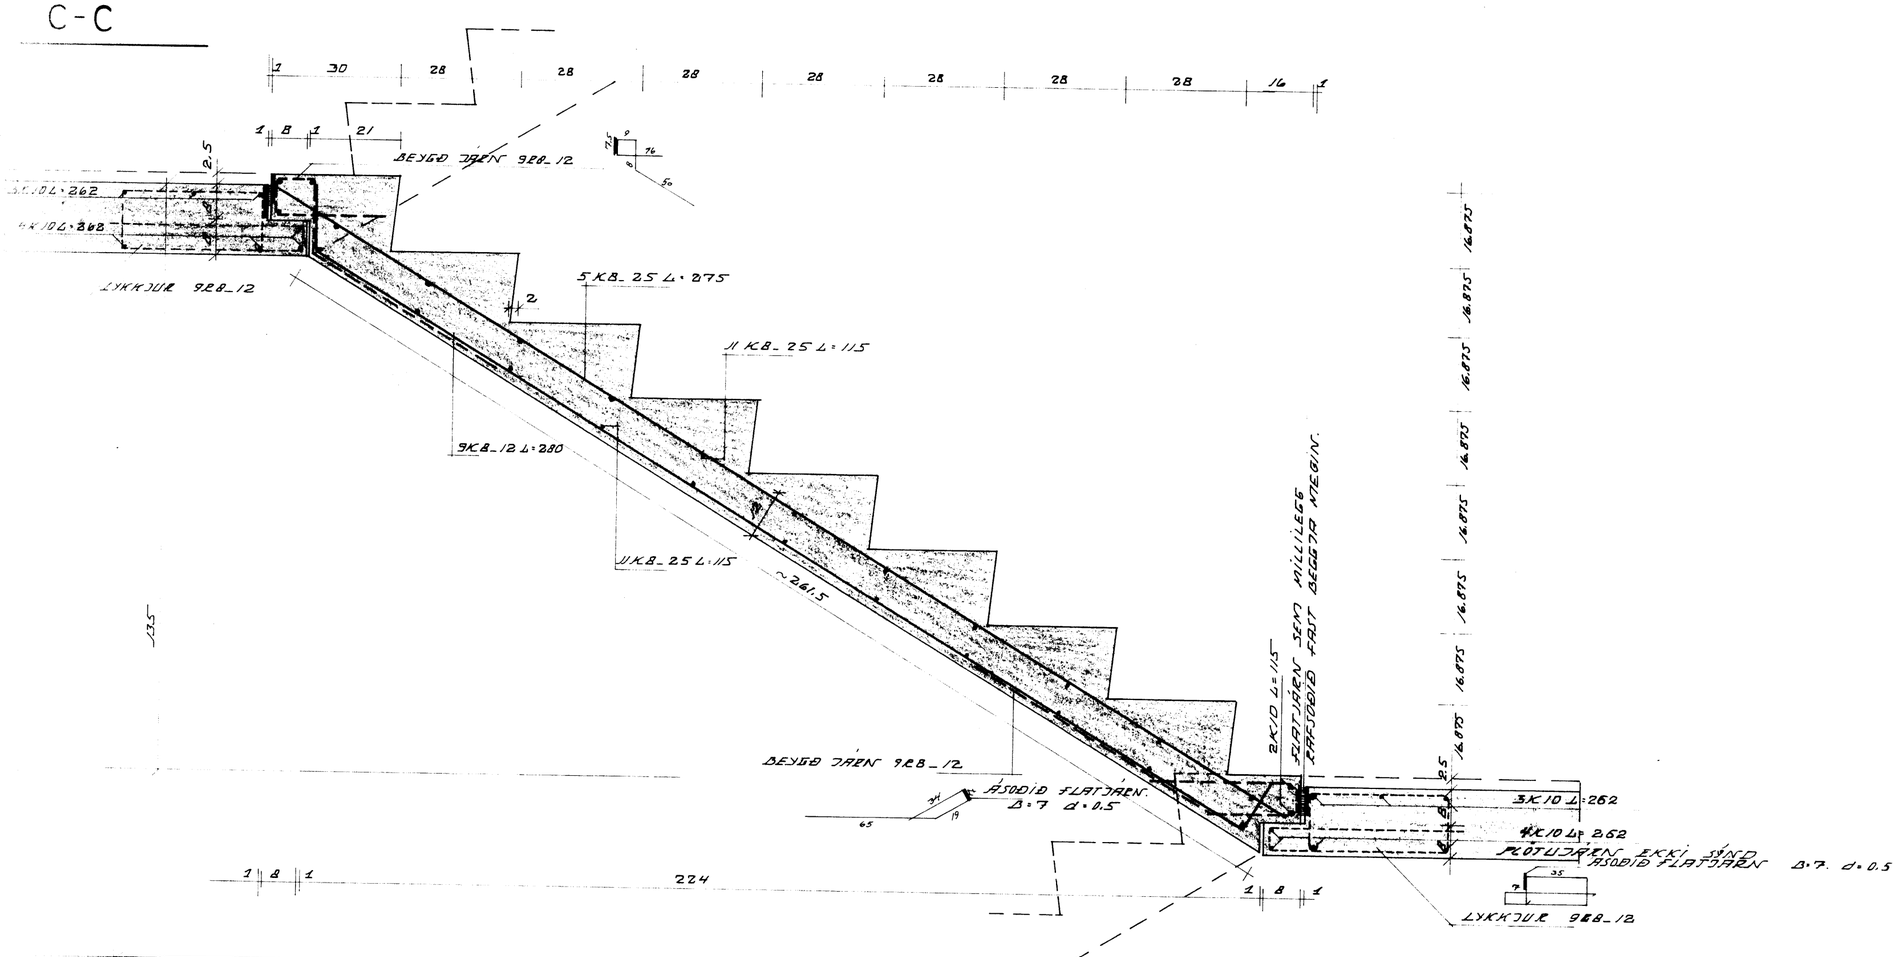

ATH.

SJÁ EINNIG BLAÐ B-5

TÆKNITEIKNISTOFAN S.F. GLERÁRGÖTU 20 SÍMAR 21399 OG 22298 AKUREYRI	
MÁL. 1:10	VERK. ÁSHAMAR 57-63 VESTM.EYJUM.
DAGS. FEBR '77	
TEIKNAÐ L.D. H.Á.	HEITI. SÉRTEIKN. AF STIGA
REIKNAÐ H.Á.	
BREYTT.	