530

9-9

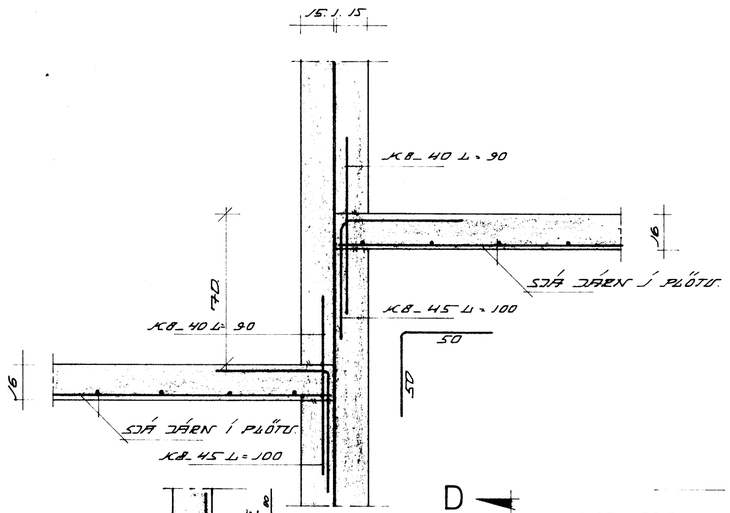

10–10

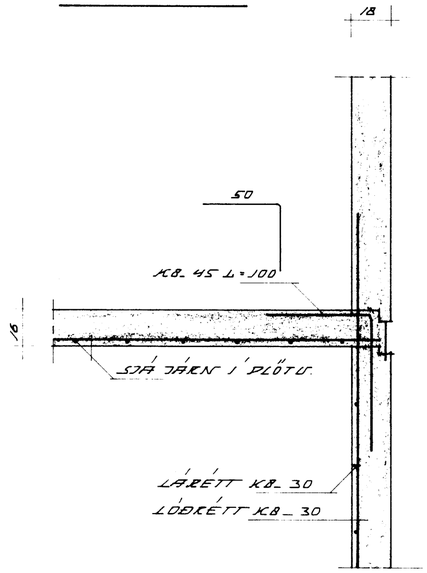

D–D

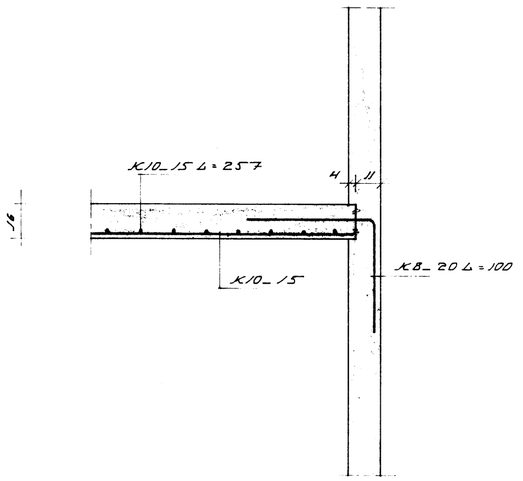

SORPRENNA.

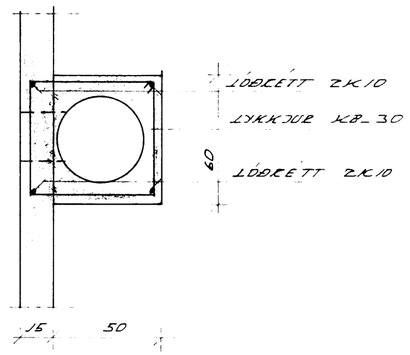

11 – 11

SJÁ NÁNARI ÚTFÆRSLUR Á BLAÐI B3, SNIÐUM 5-5 8-8

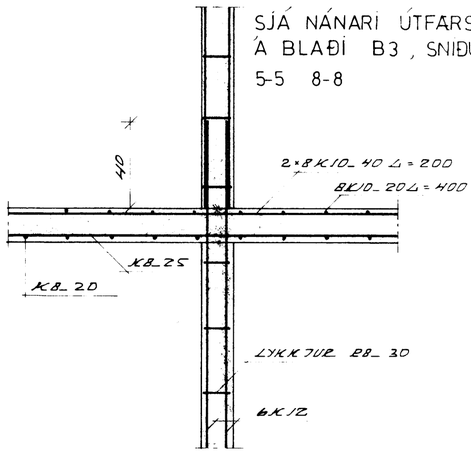

STIGAR OG STIGAPALLAR.

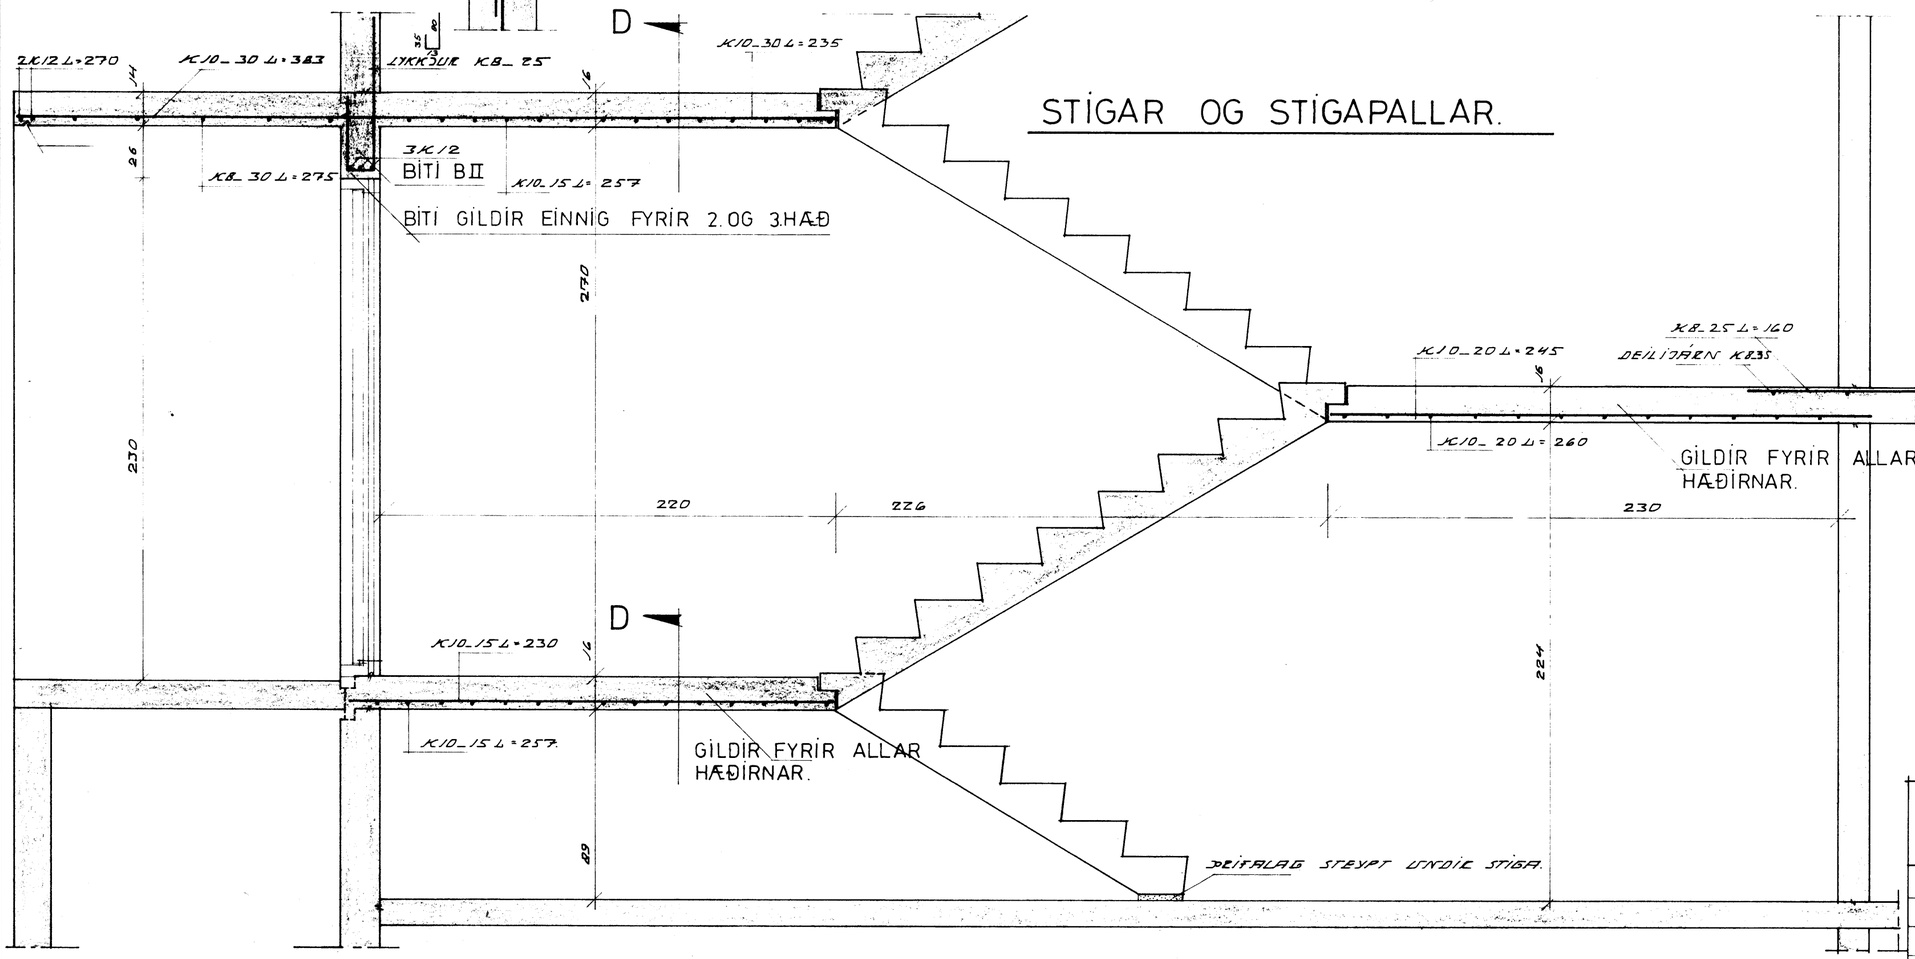

ATH.

SJÁ BLAÐ B6 MEÐ SÉRMYND AF STIGA ÁSAMT JÁRNALÖGN.

TÆKNITEIKNISTOFAN S.F. GLERÁRGÖTU 20 SÍMAR 21399 OG 22298 AKUREYRI	
MÁL. 1:20	VERK. ÁSHAMAR 57-63 VESTM.EYJUM.
DAGS. MARZ '77	
TEIKNAÐ H.Á. L.D.	HEITI. SNEIÐINGAR
REIKNAÐ H.Á.	
BREYTT.	
TEIKN. NR. B 5	