



1 2 3 4 5 6 7 8 9 10 11 12

SAMPYKKT AF BYGGINGARFULLTRÚA  
13. JÚLÍ 2022  
BYGGINGARFULLTRÚNNI Í VESTMANNAEYJUM


VIÐBYGGINGAR OG BRÉYTINGAR:  
SOLSTOFA KOMI Í SUÐVETURHORNIÐ ÚTGANGI Í VESTUR. AÐ  
SUNNAN KOMI NYR INNGANGUR OG BILSKUR AÐ AUSTAN

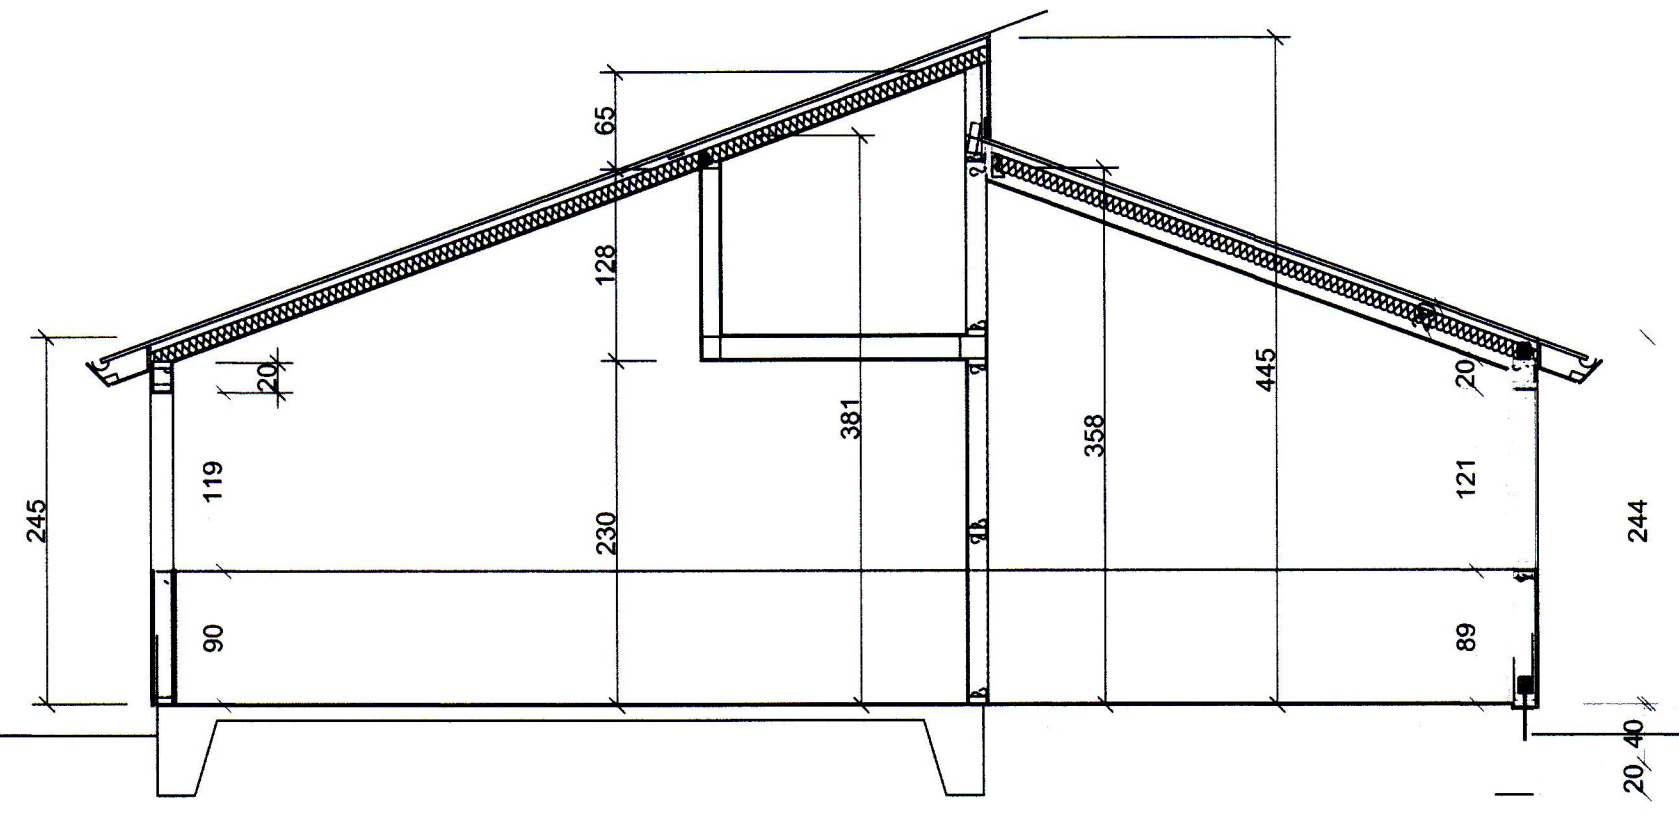

SNID A-A

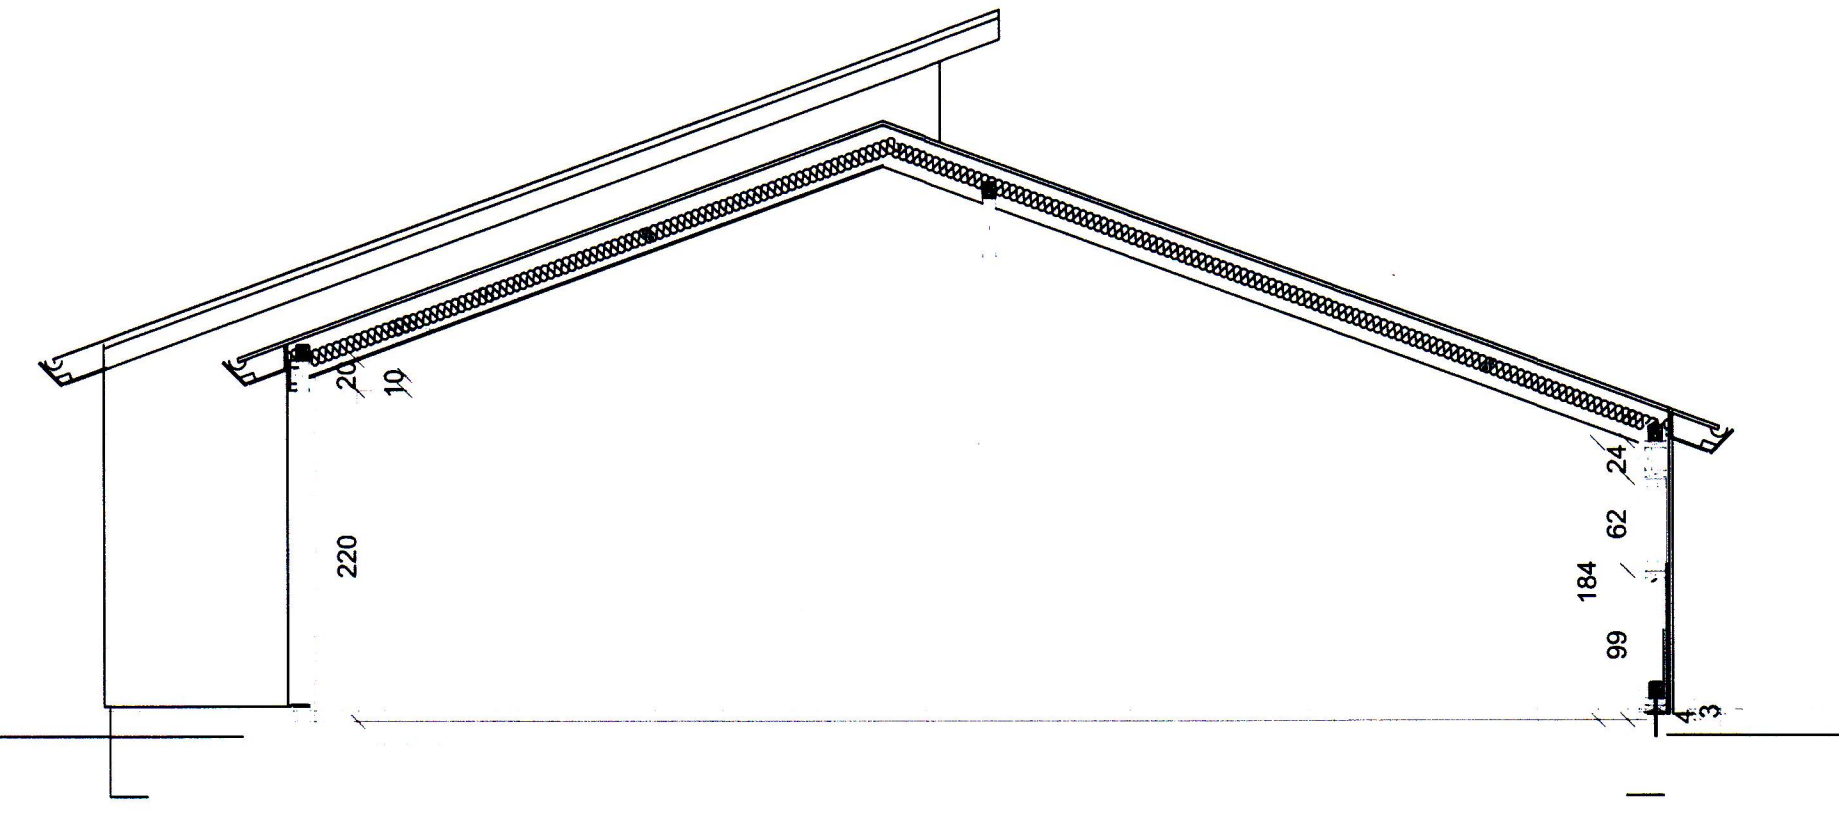

SNID B-B

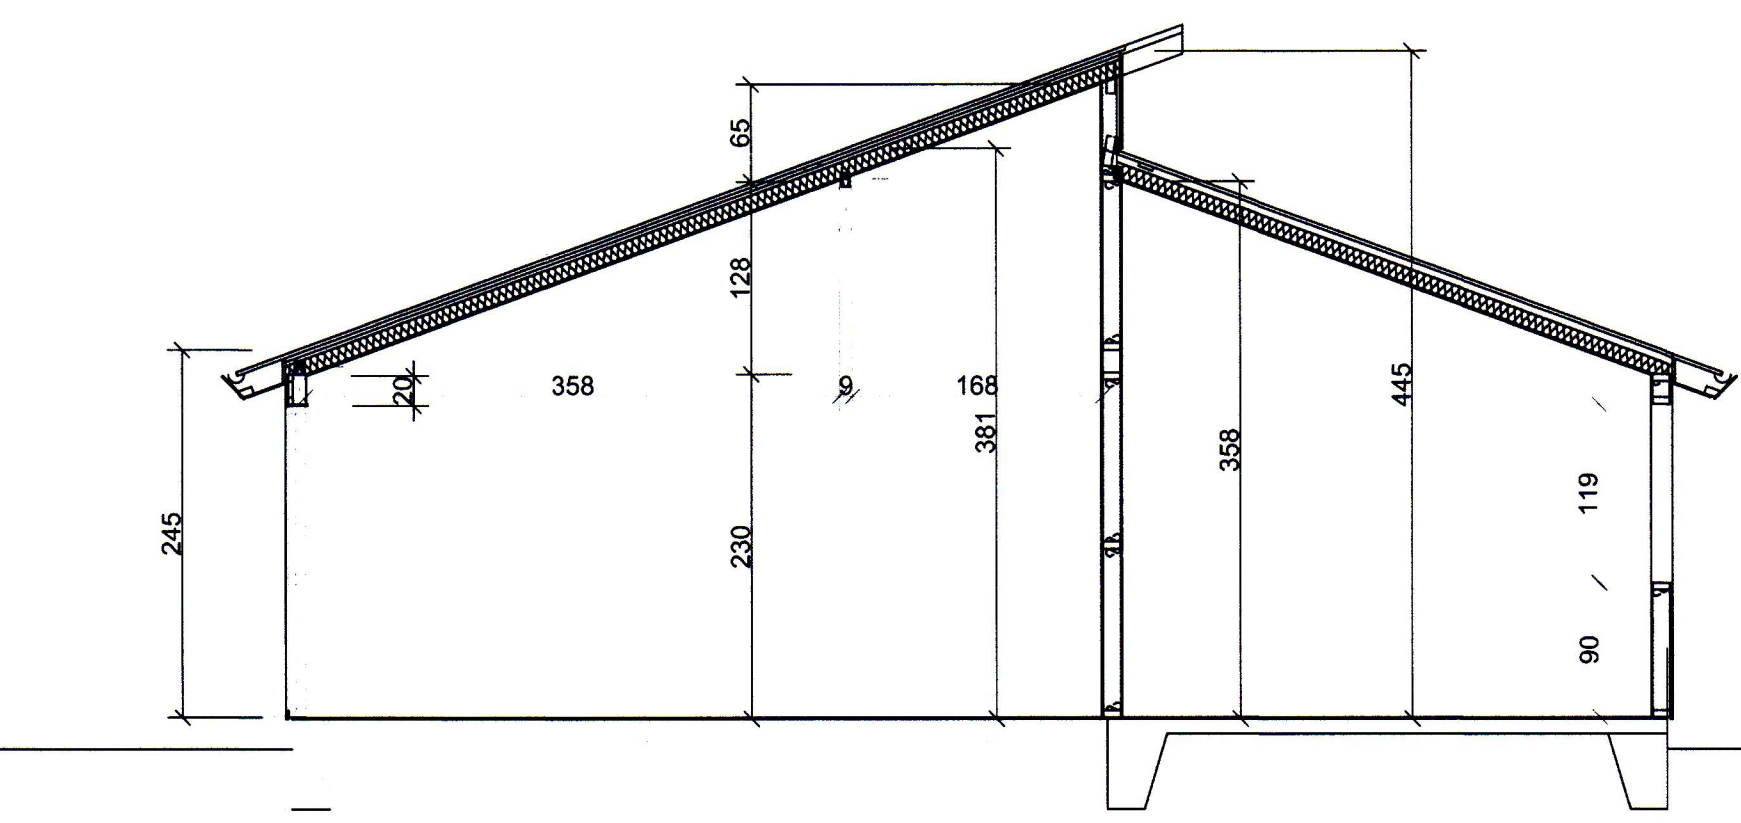

SNID C-C


ÚTG. DAGS SKYRINGAR TEIK. HANN RÝNT SAMP

**tpz** Kirkjuvegi 23 900  
Vestmannaeyjum  
Sími 481-2711  
tpz@teiknistofa.is  
www.teiknistofa.is

**teiknistofa**

ÚTG. DAGS FEB. 14	HANNAD PZ	MÆLIKVARÐI 1:50
YFIRFARID BM	TEIKNAD PZ	

SAMPYKKT: *Páll Ingólfsson* 12742-3379

ÁSHAMAR 30  
VESTMANNAEYJUM  
SÉRUPPDRÁTTUR  
SNID