

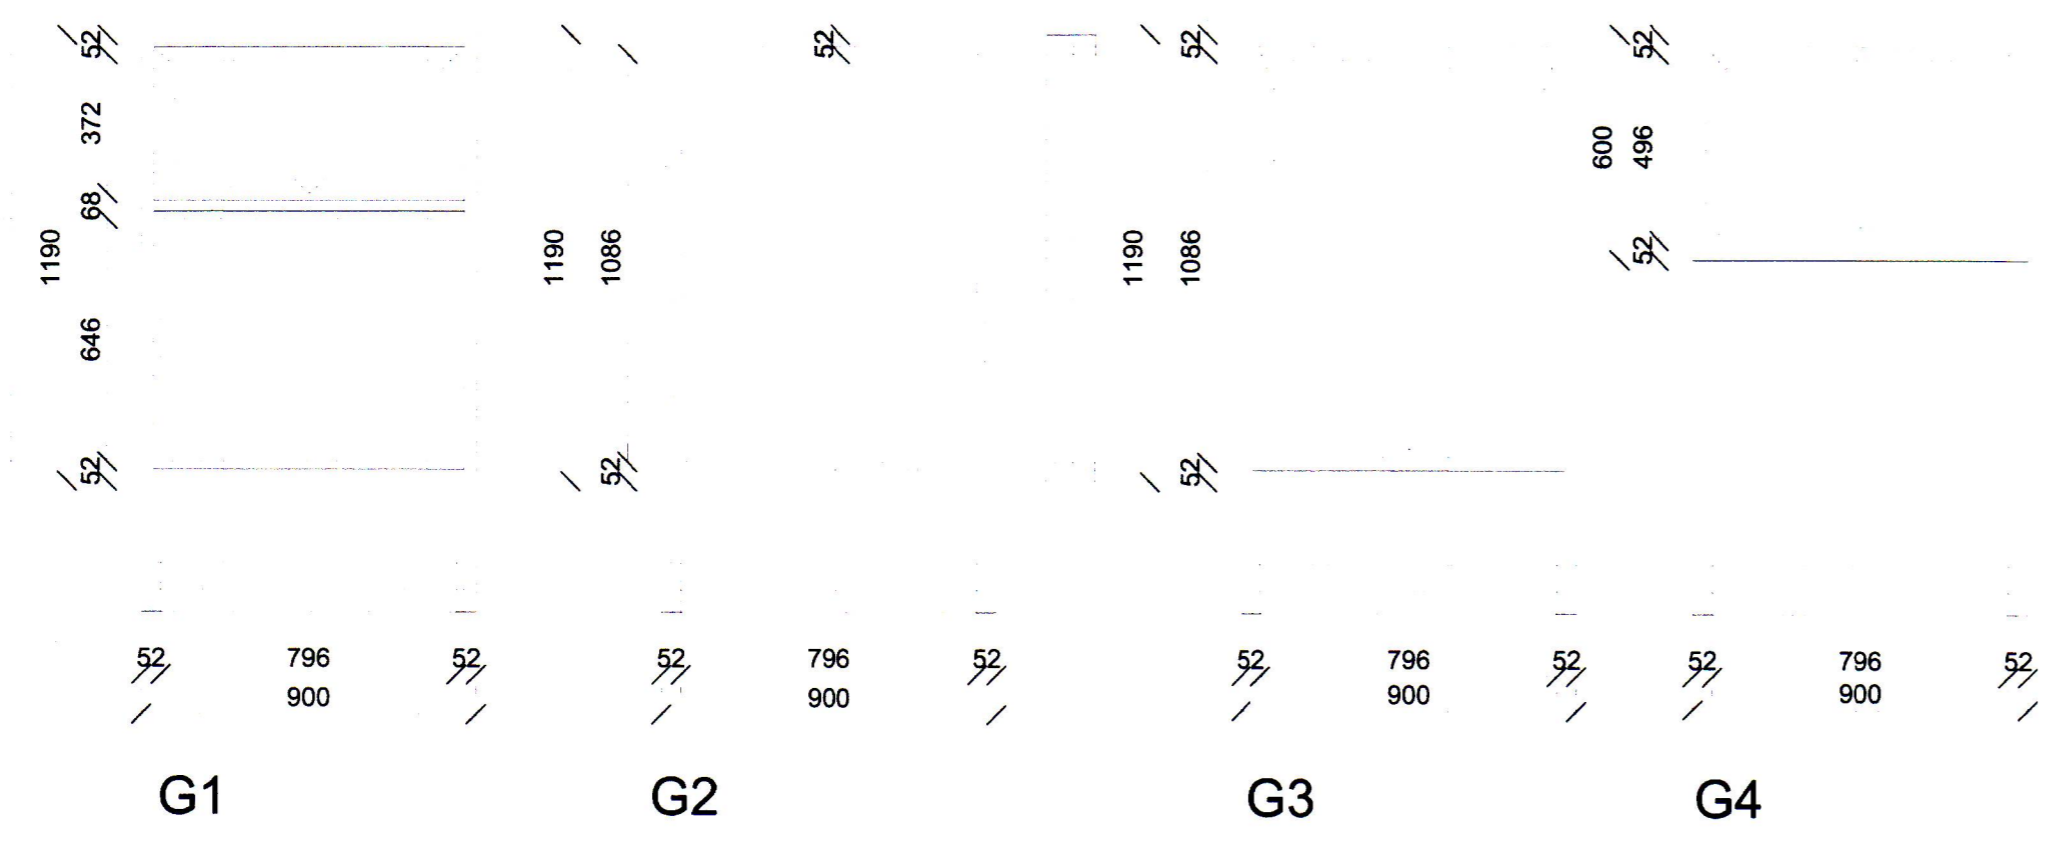


1 2 3 4 5 6 7 8 9 10 11 12

SAMPYKKT AF BYGGINGARFULLTRÚA
 13. JÚLÍ 2022
 BYGGINGARFULLTRÚINN Í VESTMANNAEYJUM

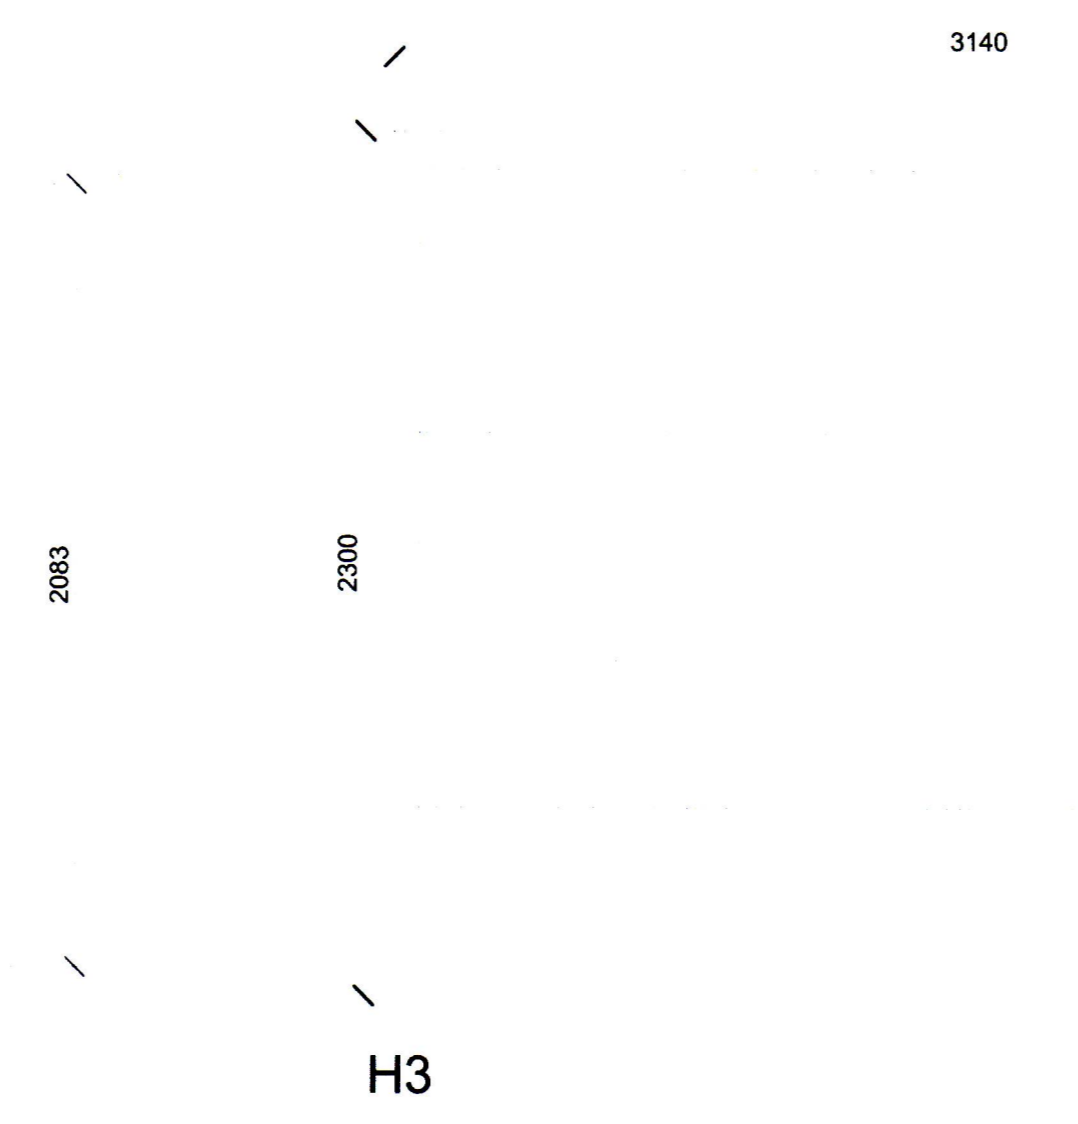

VIÐBYGGINGAR OG BRÉYTINGAR:
 SOLSTOFA KOMI Í SUÐVETURHORNIÐ ÚTGANGI Í VESTUR, AD
 SUNNAN KOMI NYR INNGANGUR OG BILSKÜR AD AUSTAN

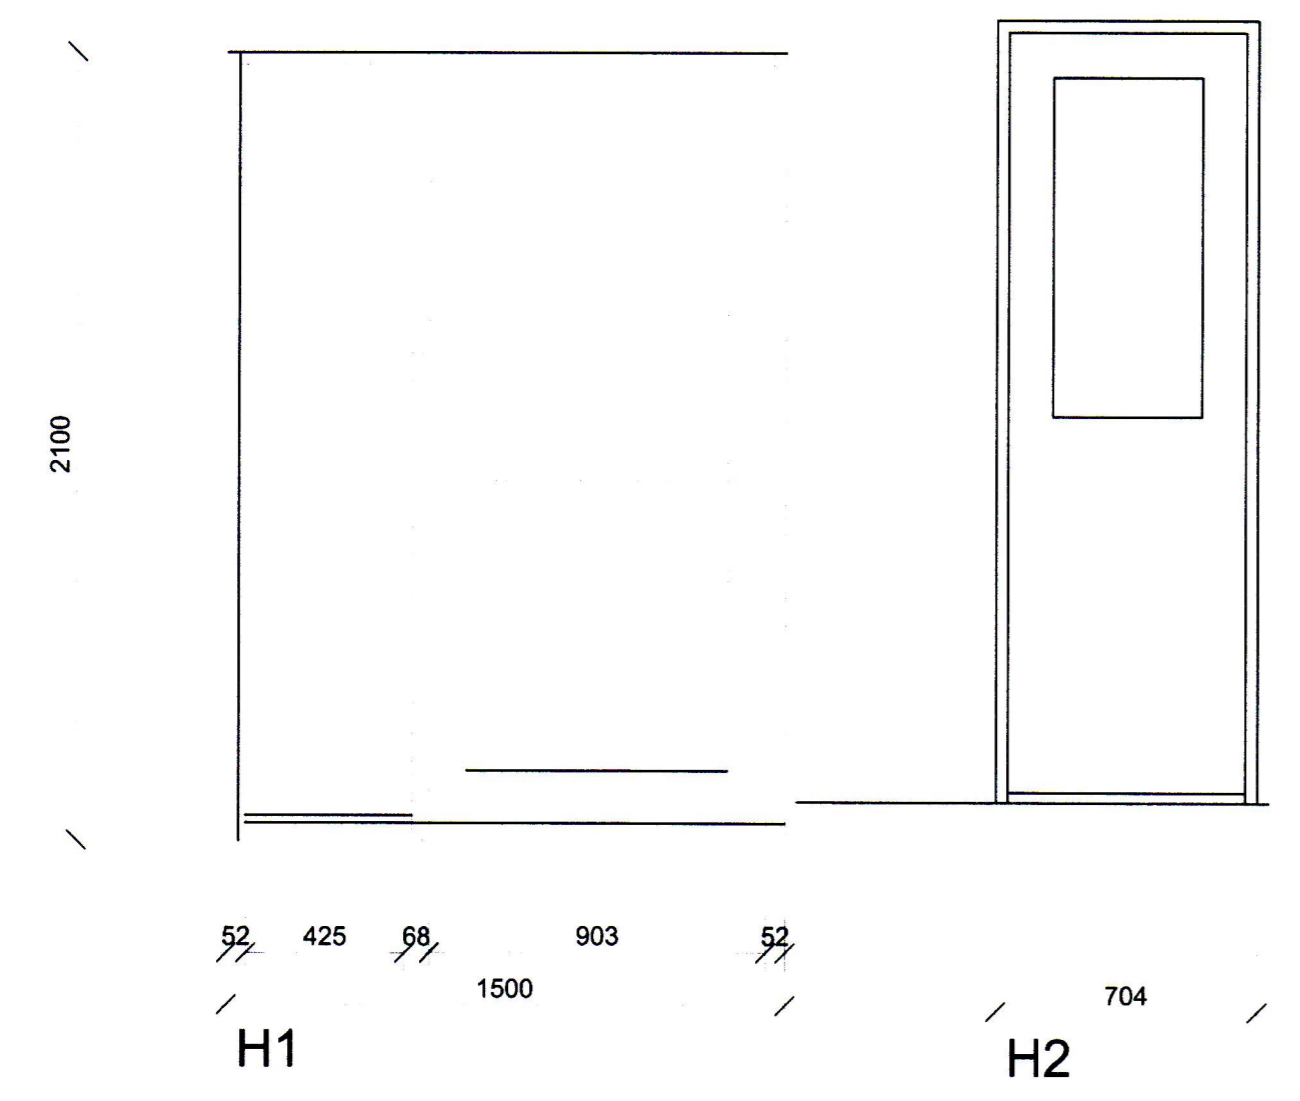

ÚTG. DAGS SKÝRINGAR TEIÐ HANN RÝNT SAMP

tpz Kirkjuvegi 23 900 Vestmannaeyjum Simi 481-2711 tpz@teiknistofa.is www.teiknistofa.is
teiknistofa

ÚTG. DAGS FEB. 14	HANNAÐ PZ	MÆLIKVARÐI 1:20
YFIRFARID BM	TEIKNAD PZ	

SAMPYKKT: *Páll Jóhannsson* 120792-3379

ÁSHAMAR 30
 VESTMANNAEYJUM
 SÉRUPPDRÁTTUR
 GLUGGAR OG HURDIR

VERKFANG 1219 TEIKNING 105