


SAMÞYKKT AF BYGGINGARFULLTRÚA
 13. JÚLÍ 2022
 BYGGINGARFULLTRÚANN Í VESTMANNNAEYJUM

VIÐBYGGINGAR OG BREYTINGAR:
 SÓLSTOFA KOMI Í SUÐURVETURHORNIÐ ÚT GANGI Í VESTUR. AÐ
 SUNNAN KOMI NÝR INNGANGUR OG BÍLSKUR AÐ AUSTAN

GRUNNMYND UNDIRSTÖÐUR MÁL 1:50

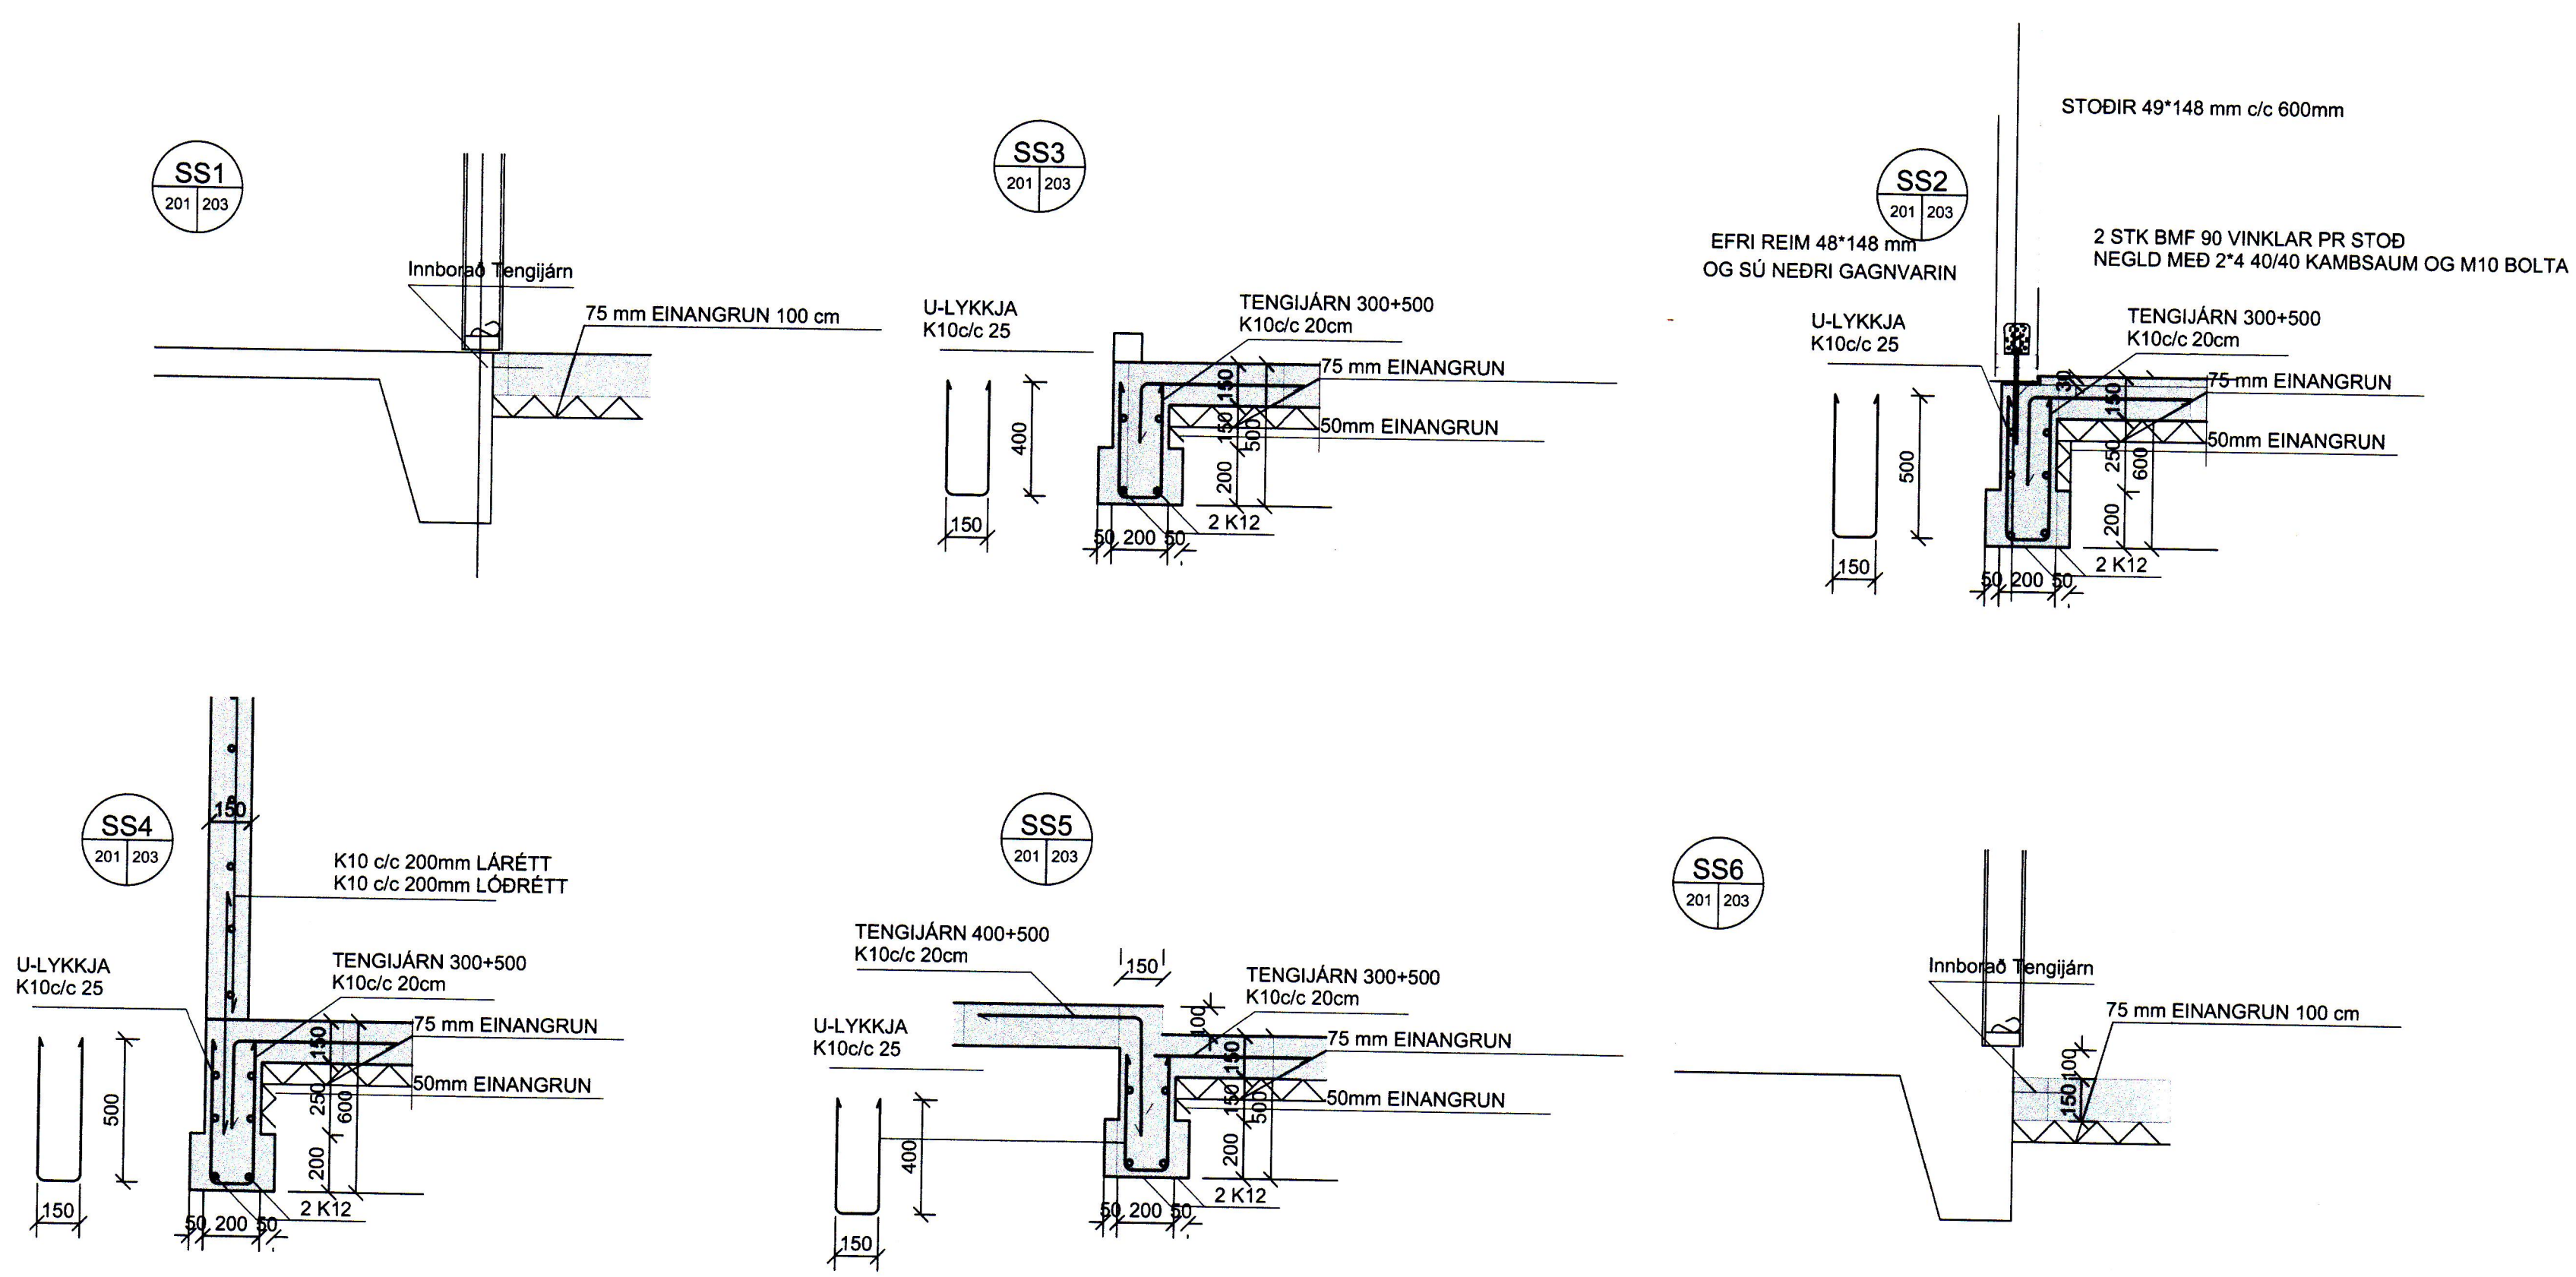

| |
|--|
| |
| |
| |
| |
| |
| |
| |
| |
| |
| |

ÚTG. DAGS SKÝRINGAR TEIKN. HANN RÝNT SAMÞ.

tpz Kirkjuvegi 23 900 Vestmannaeyjum Sími 481-2711 tpz@teiknistofa.is www.teiknistofa.is
teiknistofa

| | | |
|-----------|---------|------------|
| ÚTG. DAGS | HANNAÐ | MÆLIKVARÐI |
| FEB. 14 | PZ | 1:50 |
| YFIRFARIÐ | TEIKNAD | 1:20 |
| BM | PZ | |

SAMÞYKKT: *Páll Þorhannarson* 120762-3379

ÁSHAMAR 30
 VESTMANNNAEYJUM
 BURÐARVIRKI
 UNDIRSTÖÐIR
 GRUNNMYND OG SNID

VERKFAANG 1219 TEIKNING 201