


1 2 3 4 5 6 7 8 9 10 11 12

SAMÞYKKT AF BYGGINGARFULLTRÚA  
13. JÚLÍ 2022  
BYGGINGARFULLTRÚINN Í VESTMANNNAEYJUM

VIÐBYGGINGAR OG BREYTINGAR:  
SÓLSTOFA KOMI Í SUBVETURHORNIÐ ÚTGANGI Í VESTUR. AÐ  
SUNNAN KOMI NÝR INNGANGUR OG BLSKUR AÐ AUSTAN

NÝ LÖGN

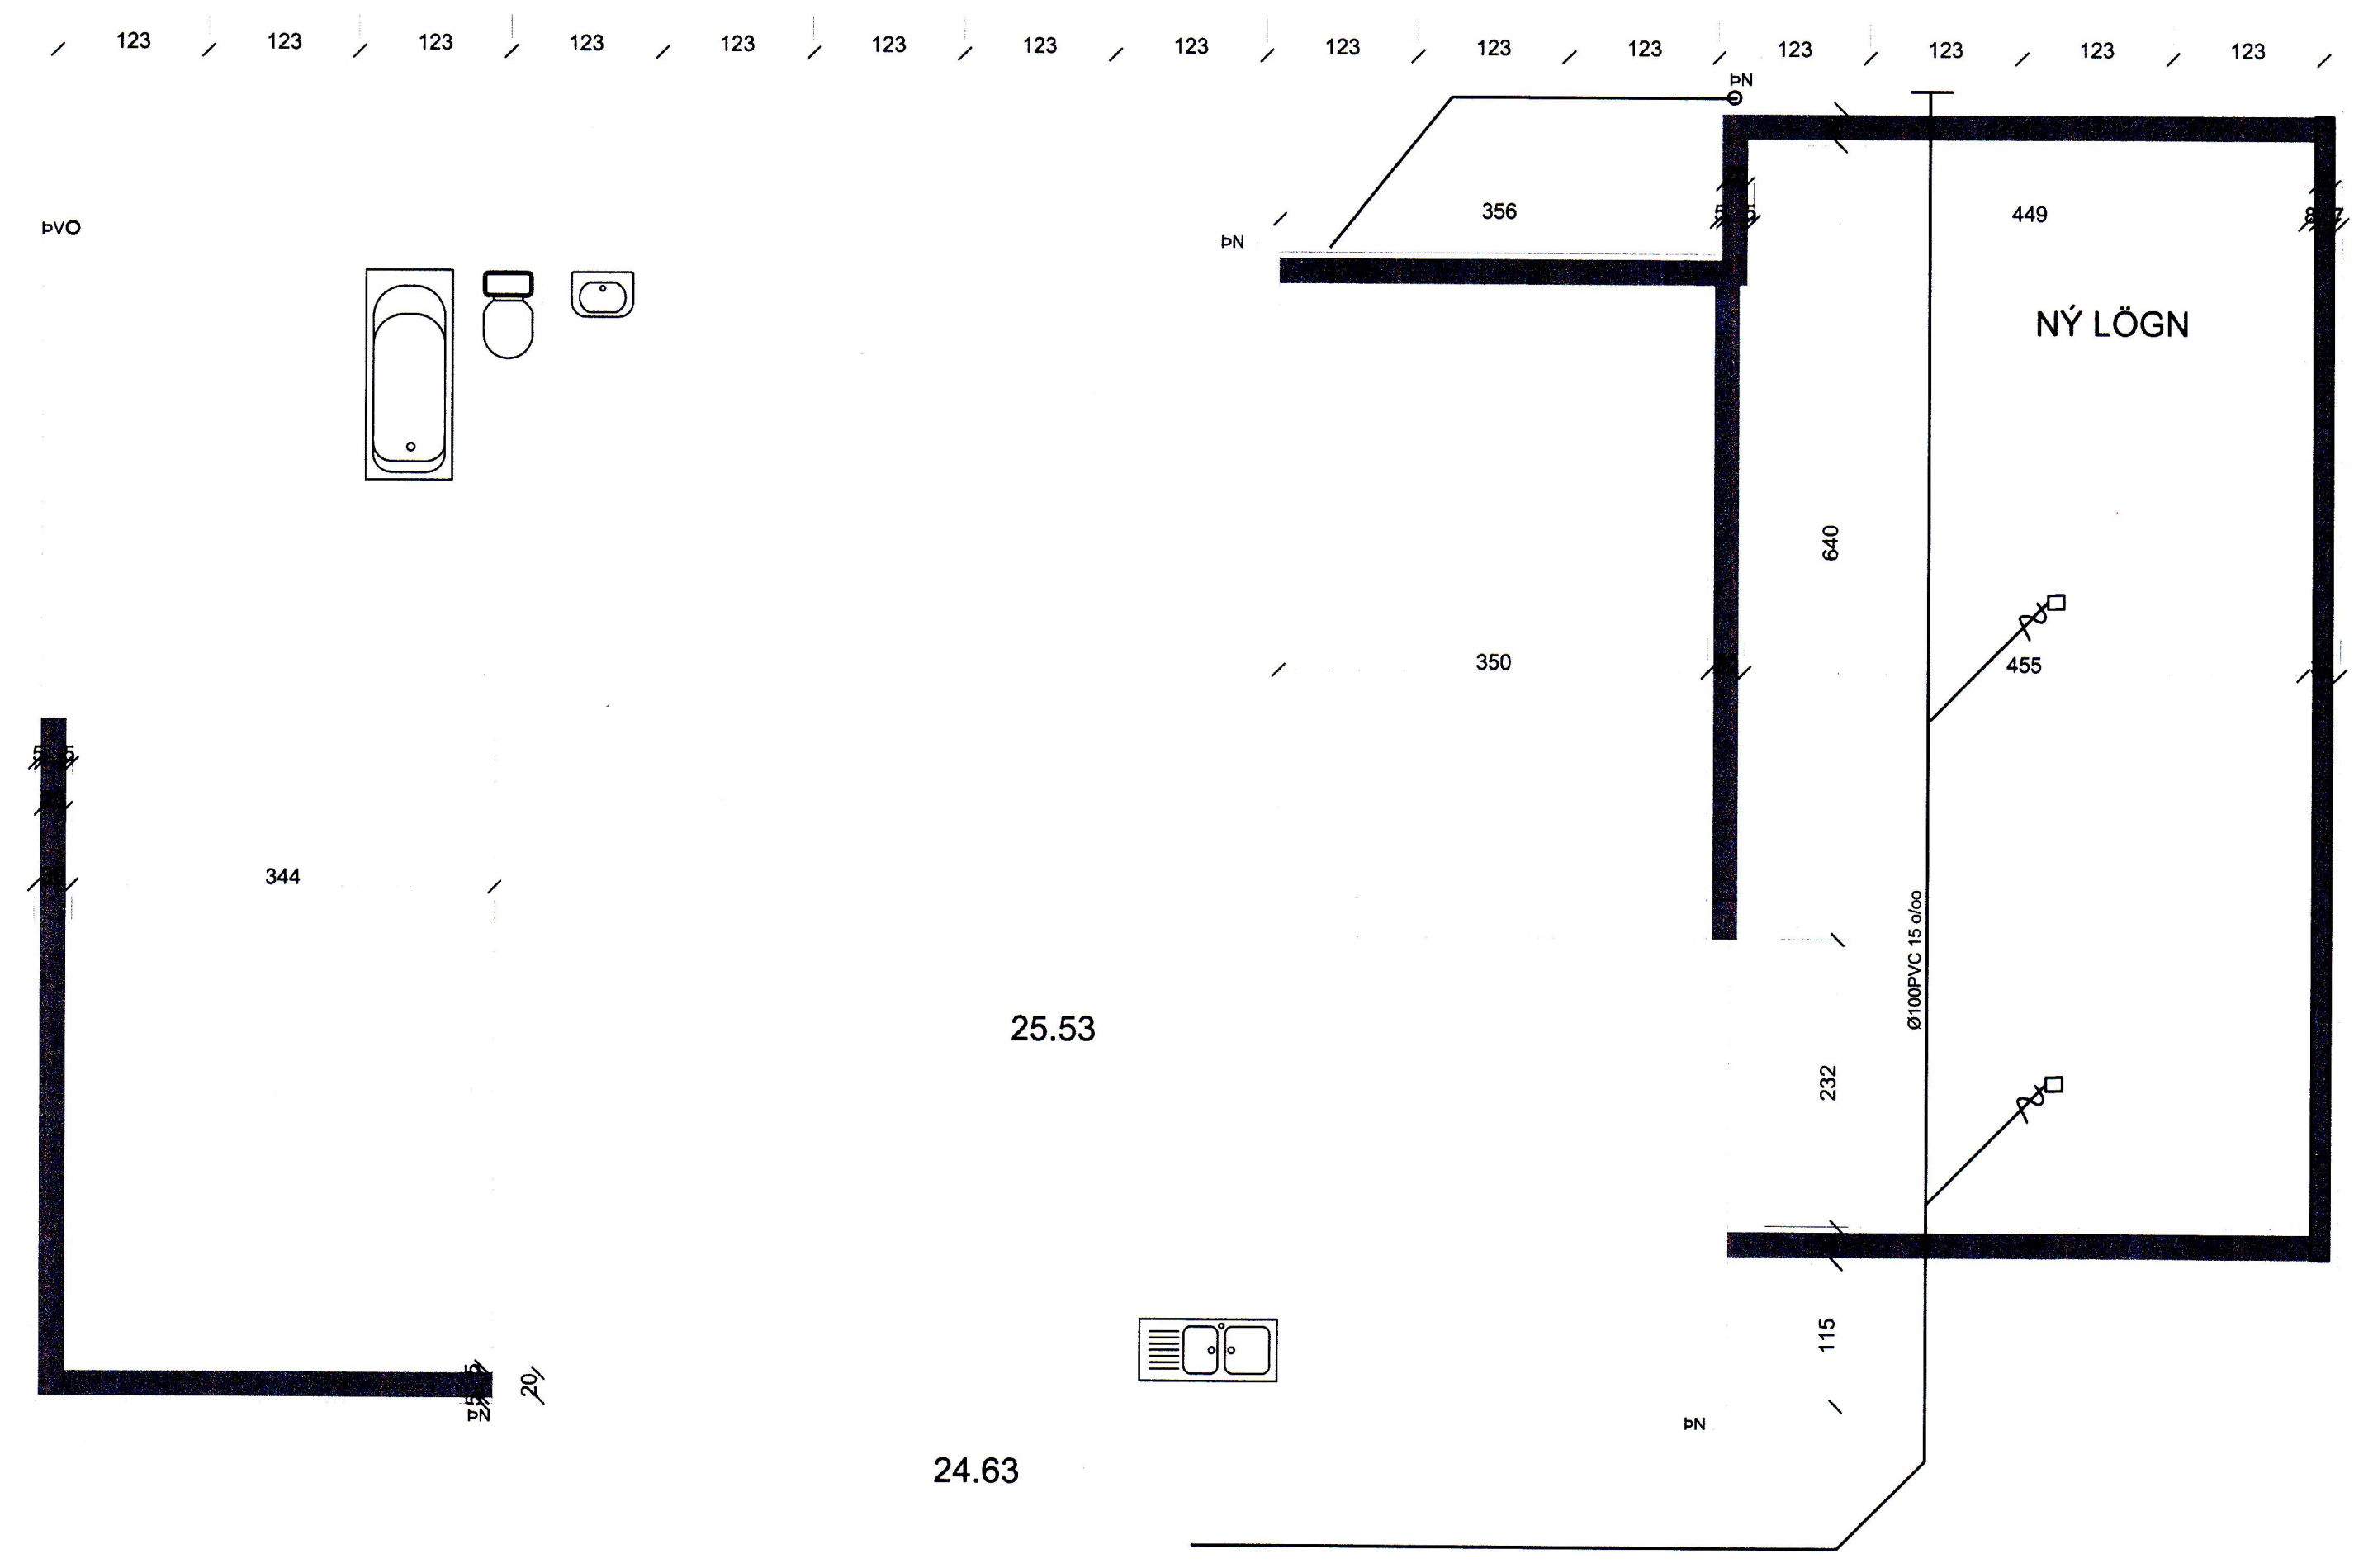

GRUNNMYND FRÁRENNSLI 1:50


ÚTG. DAGS SKÝRINGAR TEIK HANN RÝNT SAMÞ

**tpz** Kirkjuvegi 23 900 Vestmannaeyjum Sími 481-2711 tpz@teiknistofa.is www.teiknistofa.is  
**teiknistofa**

ÚTG. DAGS FEB.14	HANNAÐ PZ	MÆLIKVARÐI 1:50
YFIRFARIÐ BM	TEIKNAD PZ	

SAMÞYKKT: *Rann Jónsson* 120742-3379

ÁSHAMAR 30  
VESTMANNNAEYJUM  
LAGNIR  
FRÁRENNSLI  
GRUNNMYND

VERKFANG 1219 TEIKNING 301