




Veggjagrindur Grunnmynd 121-123
1:50

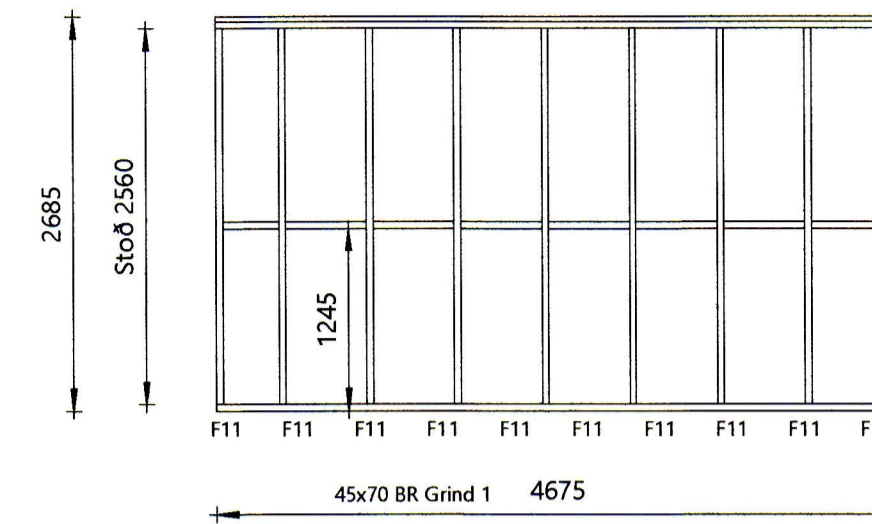

Brunaveggur Grind 1 8 Stk
1:50

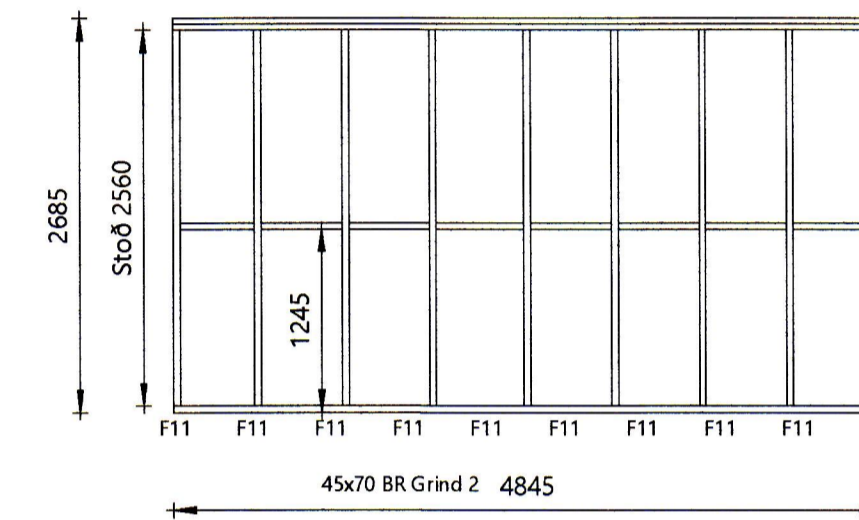

Brunaveggur Grind 2 8 Stk
1:50

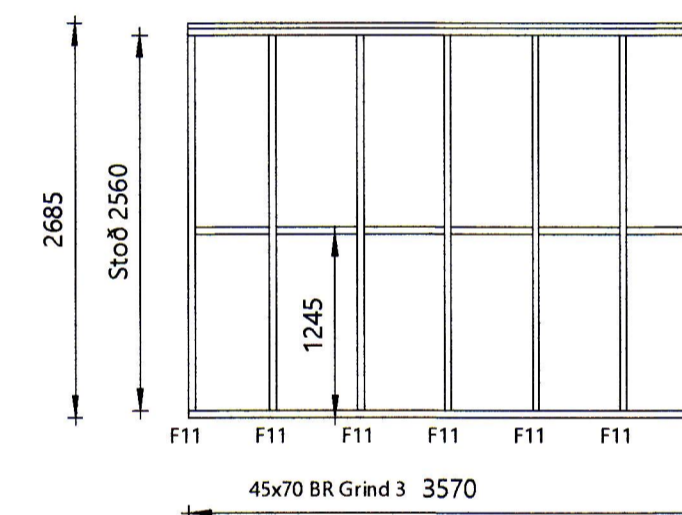

Brunaveggur Grind 3 8 Stk
1:50

TRÉVIRKI

GÆÐAFLOKKAR - TIMBURGÆÐI:
BURÐARVIÐIR SKULU VERA C24 SKV. ÍST EN338.
LÍMTRÉ SKAL VERA GL30c SAMKVÆMT ÍST EN14080 EDA GL24c.
KROSSVIÐUR SKAL VERA RAKADOLINN
GRENIKROSSVIÐUR SEM UPPFYLLIR
RAKAMÓTSTÖÐUFLOKK EN314-3.
OSB PLÖTUR SKULU VERA OSB/3 FYRIR UMHERFISFLOKK 2 (SC2) SKV. EN300.
RAKASTIG Í TIMBRI VIÐ UPPSETNINGU SKAL EKKI VERA HÆRRA EN 15%.
ÞAR SEM TIMBUR LEGGST AD STEYPU SKAL SETJA TÍÐRUPAPPA Á MILLI EF EKKI ER NOTADUR GAGNVARINN VIÐUR. GAGNVARID TIMBUR Í BURÐARVIRKI SKAL VERA FÚAVARID MED A-VÖRN.

FESTIÁRN, NAGLAR, BOLTAR, SKRÚFUR, STÁLGÆÐI Í TIMBURFESTINGUM SKULU A.M.K. VERA ST37-2 SKV. DIN17100.
ALLAR FESTINGAR SKULU VERA HEITGALVANISERADAR EDA SINKHÜÐADAR.
ÖLL FESTIÁRN, BOLTAR, SKRÚFUR OG NAGLAR Í GAGNVARID TIMBUR SKULU GALVANISERUÐ EDA RYÐFRÍ EKKI MÁ NOTA SAMAN RYÐFRÍA NAGLA OG GALVANISERUÐ FESTIÁRN.
STÆRD Á BOLTUM ER TÁKNAD MED TIL M10xLENGD, ÞAR SEM 10 ER ÞVERMÁL BOLTA Í mm.
STÆRD SKRÚFA OG SAUMS ER TÁKNUD MED DxL ÞAR SEM D ER ÞVERMÁL EDA KANTLENGD Í mm OG L ER LENGD Í mm.
BOLTAR OG RÆR SKULU A.M.K. VERA Í GÆÐAFLOKKI 4.6 SAMKVÆMT ÍST EN 20898-1. ÞEGAR BORAD ER FYRIR BOLTUM ÞÁ MÁ BÖRÞVERMÁL MEST VERA 1 mm STÆRRA EN BOLTAPVERMÁL. UNDIR RÆR OG BOLTAAUSA SEM KOMA AD TIMBRI KOMI SKINNA MED ÞVERMÁL EDA KANTMÁL > 3xD OG PYKKT > 0.3xD.

SAUMUR ER ALMENNT HRINGSAUMUR/KAMBSAUMUR/SKOTSAUMUR, NEMA ANNAD SÉ TEKID FRAM. TOGÞOL NAGLA SÉ A.M.K. FU.K = 600 MPA. LÁGMARKSHEFTILENGD NAGLA ER 6D EN KANTSAUMS 8D. EF PYKKT TIMBURS SEM NEGLT ER Í GEGNUM ER MINNA EN 7D ÞÁ ÞARF AD BORA FYRIR NÖGLUM.


LASKAR:
GALVANISERADAR GADDAPLÖTUR FRÁ MITtek-GNT100S.
STÆRD GEFIN Í HxB Í mm.
SPERRUR FRAMLEIDDAR Í VERKSMIÐJU SG-HÚSA Á SELFOSSI

ATH:
EFSTA REIM Á GRINDUM / EININGUM ER SETT UPP Á STAÐNUM TIL AFRETTINGAR Á GRINDUM / EININGUM.

F3+
80x420x15MM GATAPLATA
FEST MED KS 40/40 10STK Í
45X195 REIM OG 10STK Í STÖDIR

F100+
285x85x4.0 STYRKTUR VINKILL
M12X180 MÖRÞOLTI Í SÖKKUL
25-STIK KS 40/40 Í STÖD
2-STIK KS 40/40 Í BOTNSTYKKI
2-STIK M12 BORBOLTAR Í
GEGNUM STÖDIR

Frágangur við bílskúr
1:20

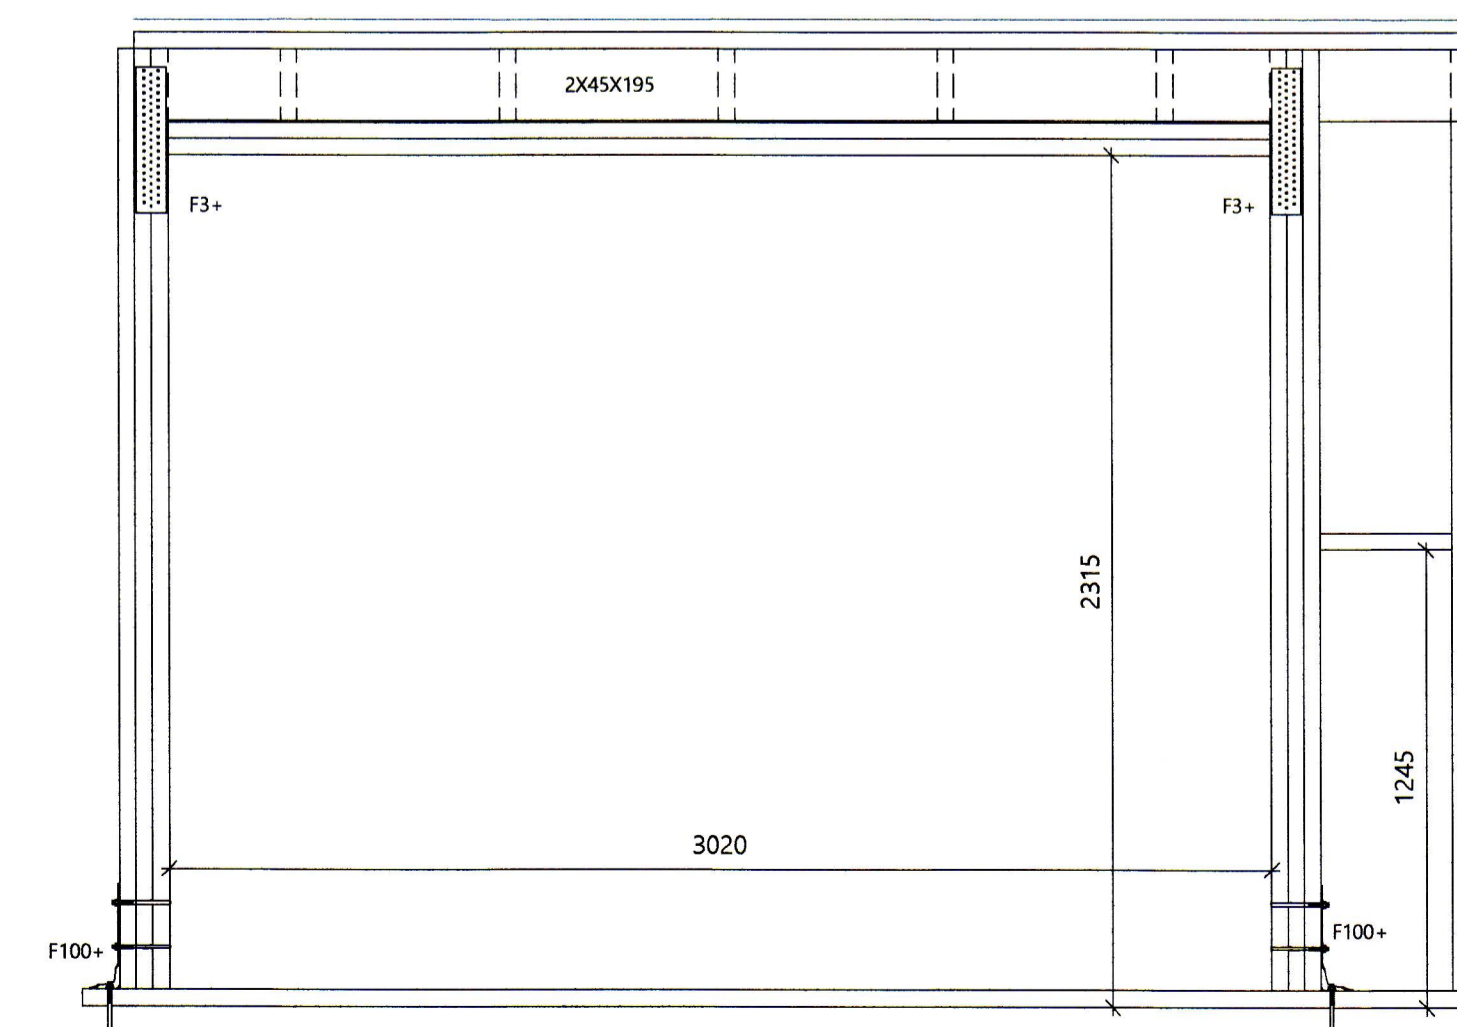

BR	DAGS	BREYTING
Verk: ÁSHAMAR 115-123 - VESTMANNNAEYJAR		
Efni: Grunnmynd grinda 121-123		
TEIKNAD: SPB	HANNAD: SPB	YFIRFARID: TET
Hönnunarstjórn (ef annar en aðalhönnuður)	KT:	KT:
SAMPYKKT: Tómas Ellert Tómasson	KT: 201170-3979	KT: 201170-3979
ÚTGÁFA DAGS: 09.12.21	MKV: SKV. TEIKNINGUM	VERK NR: 21-02-2
Tómas Ellert Tómasson BYGGINGARVERKFRÆÐINGUR M.S.C.E. S: 853 8 358 - ellert@sghus.is KT: 201170-3979	TEIKNING NR: 211	TEIKNING NR: 211