(6778)

SAMÞYKKT AF BYGGINGARFULLTRÚA

20.9.2004

BYGGINGARFULLTRÚI Í VESTMANNAEYJUM

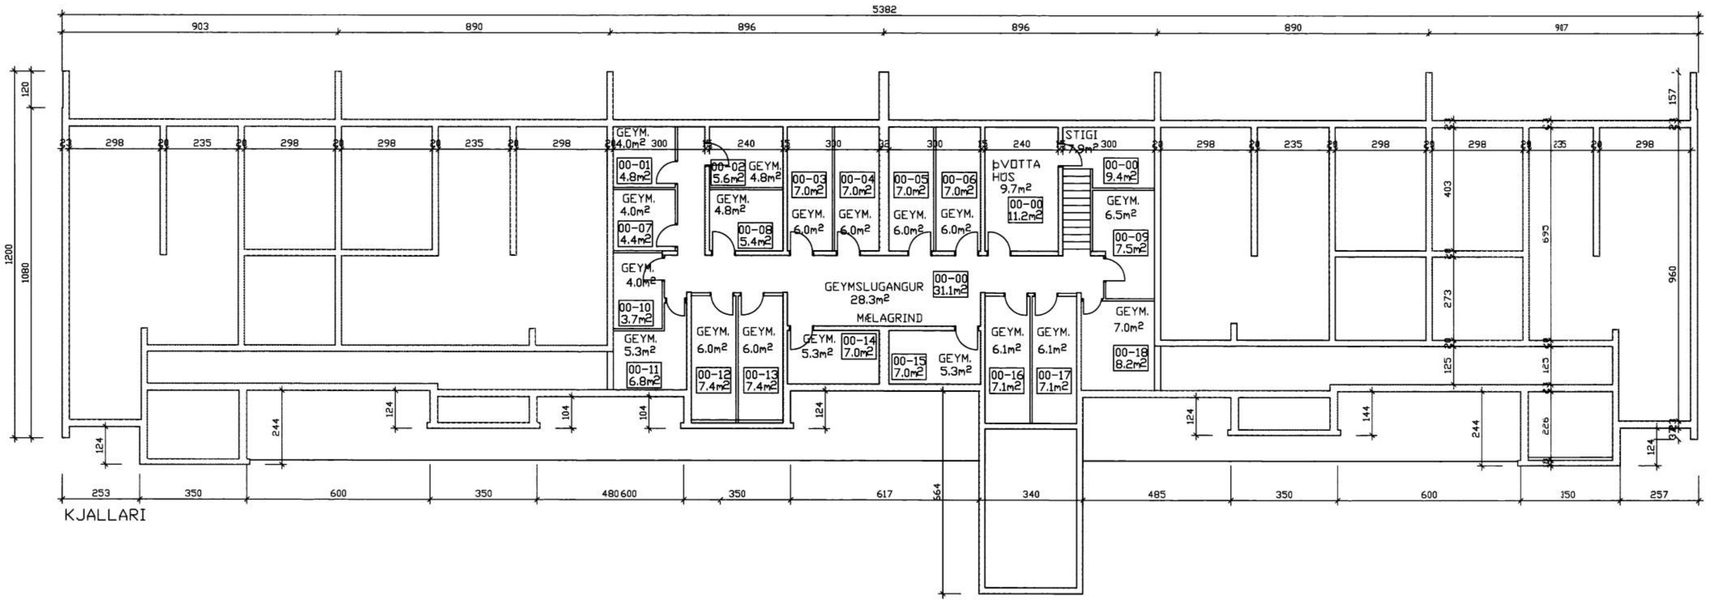

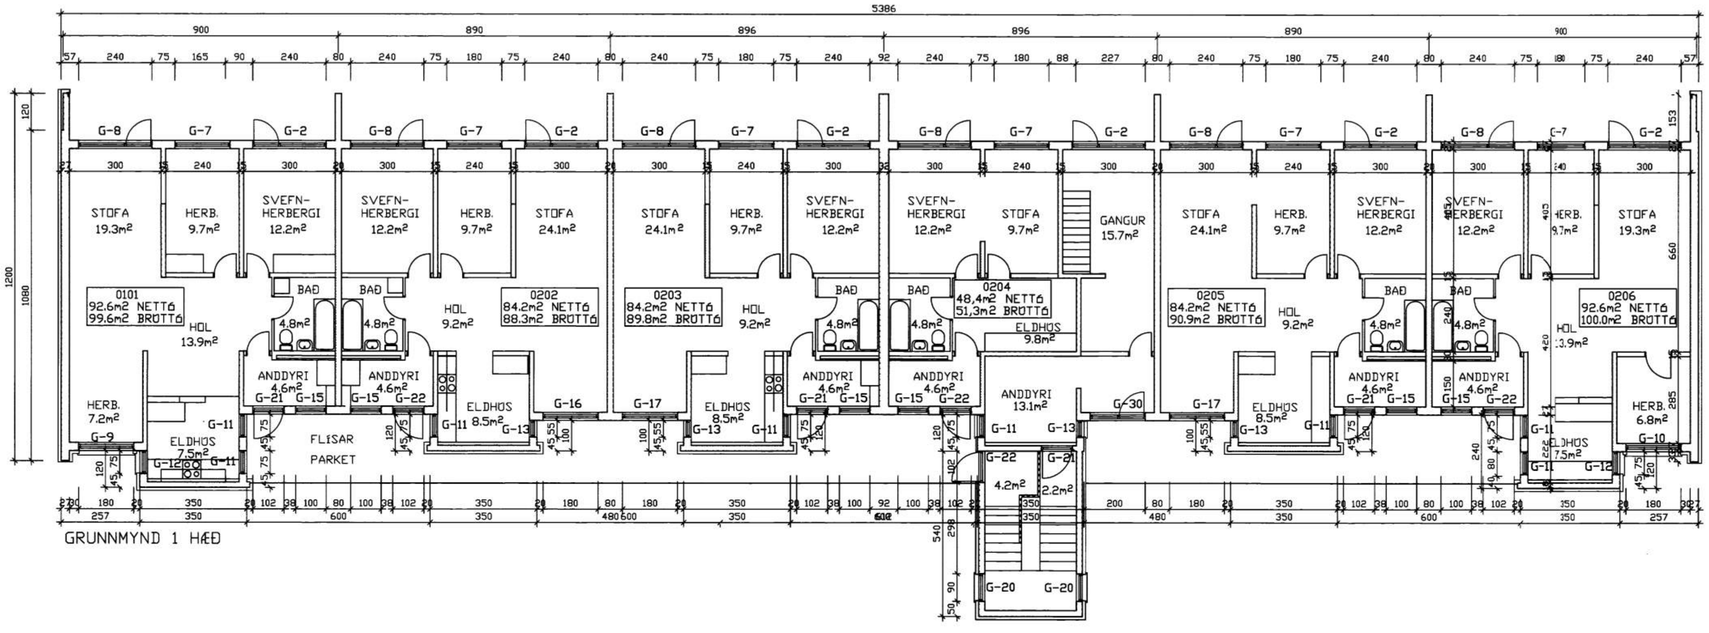

SKÝRINGAR

UNDIRSTÖÐUR:	JÁRNBENT STEINSTEYPA 2' PLAST EINANGRUNN AÐ INNAN
PLATA Á JÖRÐU:	JÁRNBENT STEINSTEYPA 2' PLAST EINANGRUNN FLÖGN
ÚTVEGGIR:	SAMLOKUVEGGIR STEYPTIR 12+7cm EINANGRUN 3' ÞÚSSAÐIR AÐ INNAN, HLUTI VEGGJA KLÆÐDUR AÐ UTAN MEÐ PLÖTUM Á ÁLLEKTUM EINANGRAÐIR MEÐ 50mm ÞÉTTULL
GLUGGAR:	ÞRÝSTIFÚAVARIN FURA OG TVÖFALT EINANGRUNNARGLER
PLÖTUR:	20cm JÁRNBENTAR PLÖTUR MEÐ FLÖGN
ÞAK:	2X5' STÁLAÐAR SPERRUR 150mm EINANGRUN Á STEYPTA PLÖTU
MILLIVEGGIR:	LÉTTIR VEGGIR ÚR SPÓNAPLÖTUM EINANGRAÐIR MEÐ STEINULL
LOFTRÆSTING VÉLRÆN:	FRÁ SALERNI 14 l/sek. FRÁ ÞVOTTARHÚSI 17 l/sek. FRÁ ELDHÚSI 22 l/sek. HLJÓÐEINANGRUN MILLIVEGGA 60 DB.
BREYTINGAR OG LAGFÆRINGAR	ÚTVEGGIR KLÆÐDIR AÐ UTAN MEÐ PLÖTUM Á ÁLGRIND. EINANGRAÐIR MEÐ 50MM STEINULL SEM DÍLUÐ ER Á VEGGINN. SUÐURSVÖLUM LOKAÐ MEÐ GLUGGUM SEM UPPFYLLA ÁKVÆÐI BYGGINGAREGLUGERÐAR MGR. 102 UM LÁGMARKSSTÆRÐ Þ.E.A.S STÆRRI EN 2M2 OG SKV MGR 202.15 UM HÆÐ UPP Í HANDRIÐ.

STÆRÐIR

KJALLARI	149,1m² NETTÓ	169,1m² BRUTTÓ
1. HÆÐ	537,6m² NETTÓ	578,6m² BRUTTÓ
2. HÆÐ	537,6m² NETTÓ	578,6m² BRUTTÓ
3. HÆÐ	537,6m² NETTÓ	578,6m² BRUTTÓ
SAMTALS	1761,5m² NETTÓ	1904,9m² BRUTTÓ

EINANGRUN

ÚTVEGGJA	0,4 w/m² K
GLUGGAR	2.0 w/m² K
GRUNNPLÖTU	0.3 w/m² K
ÞAK	0.2 w/m² K

NR	DAGS.	BREYTING	NR	DAGS.	BREYTING
D			H		
C			G		
B			F		
A	ÁG. 04	NÝR HAUS	E		

Dags.	Hannað	Verk.nr	Mælikvarði
ÓKT. 99	BB	9906	1:100
Yfirfarið	Teiknað	Teikn.nr	Breyting
	EA	102	A
Samþykkt			

Teiknistofa PZ ehf
Ráðgjafarverkfræðiþjónusta
FRV
Kirkjuvegi 23 900 Vestmannaeyjum Sími 481-2711 Fax-481-3076
Heimasíða http//www.teiknistofa.is Netfang pz@teiknistofa.is

Verkheiti: ÁSHAMAR 75 VESTMANNAEYJUM VIÐGERÐ OG ENDURBÆTUR

Verkefni: GRUNNMYND KJALLARI OG 1. HÆÐ

S:\Teikning\Pro/Desktop\Temp\pz9906-b.dwg, 16.09.04 11:37:14, \\TPZ\HP Designjet 500 24 by HP