

MÓTTEKIÐ


11. MAR 2003

BYGGINGARFULLTRÚINN Í VESTMANNAEYJUM


SAMÞYKKT Í SKIPULAGSNEFND

08 APR. 2003


BYGGINGARFULLTRÚINN Í VESTMANNAEYJUM

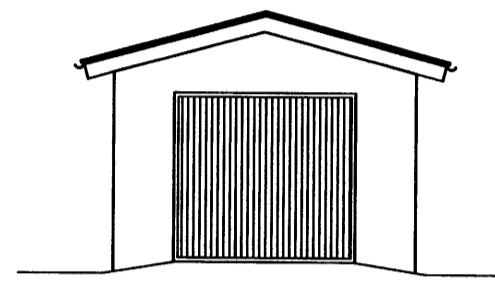


AUSTURHLIÐ M=1:100

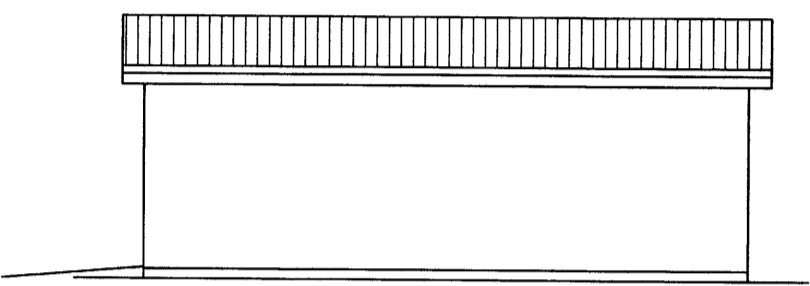


NORÐURHLIÐ M=1:100

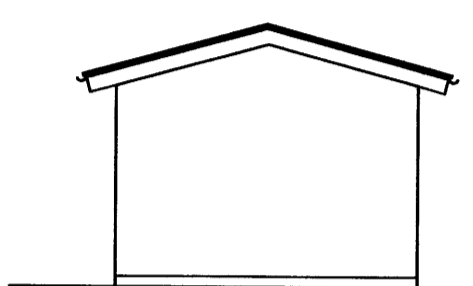


VESTURHLIÐ M=1:100

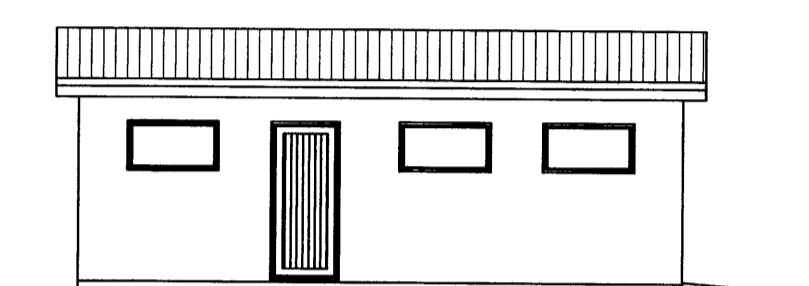


SÚÐURHLIÐ M=1:100

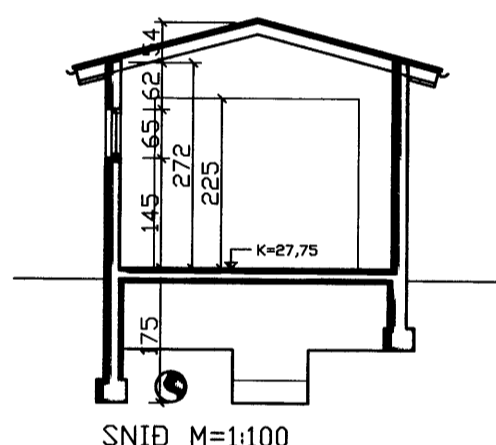

SNIÐ M=1:100

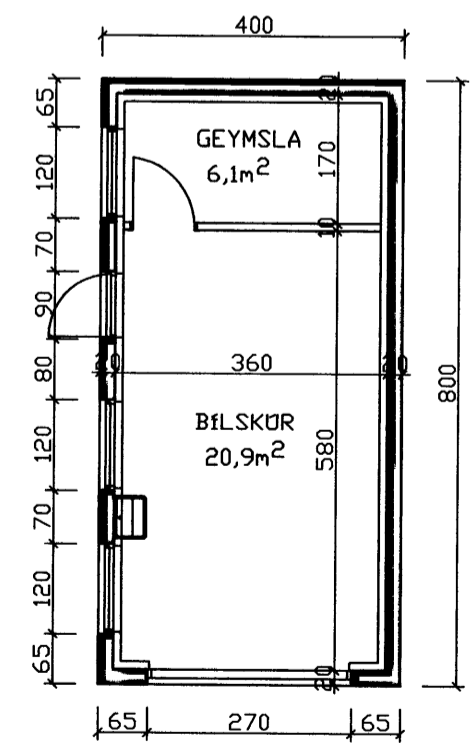

GRUNNMYND 1:100

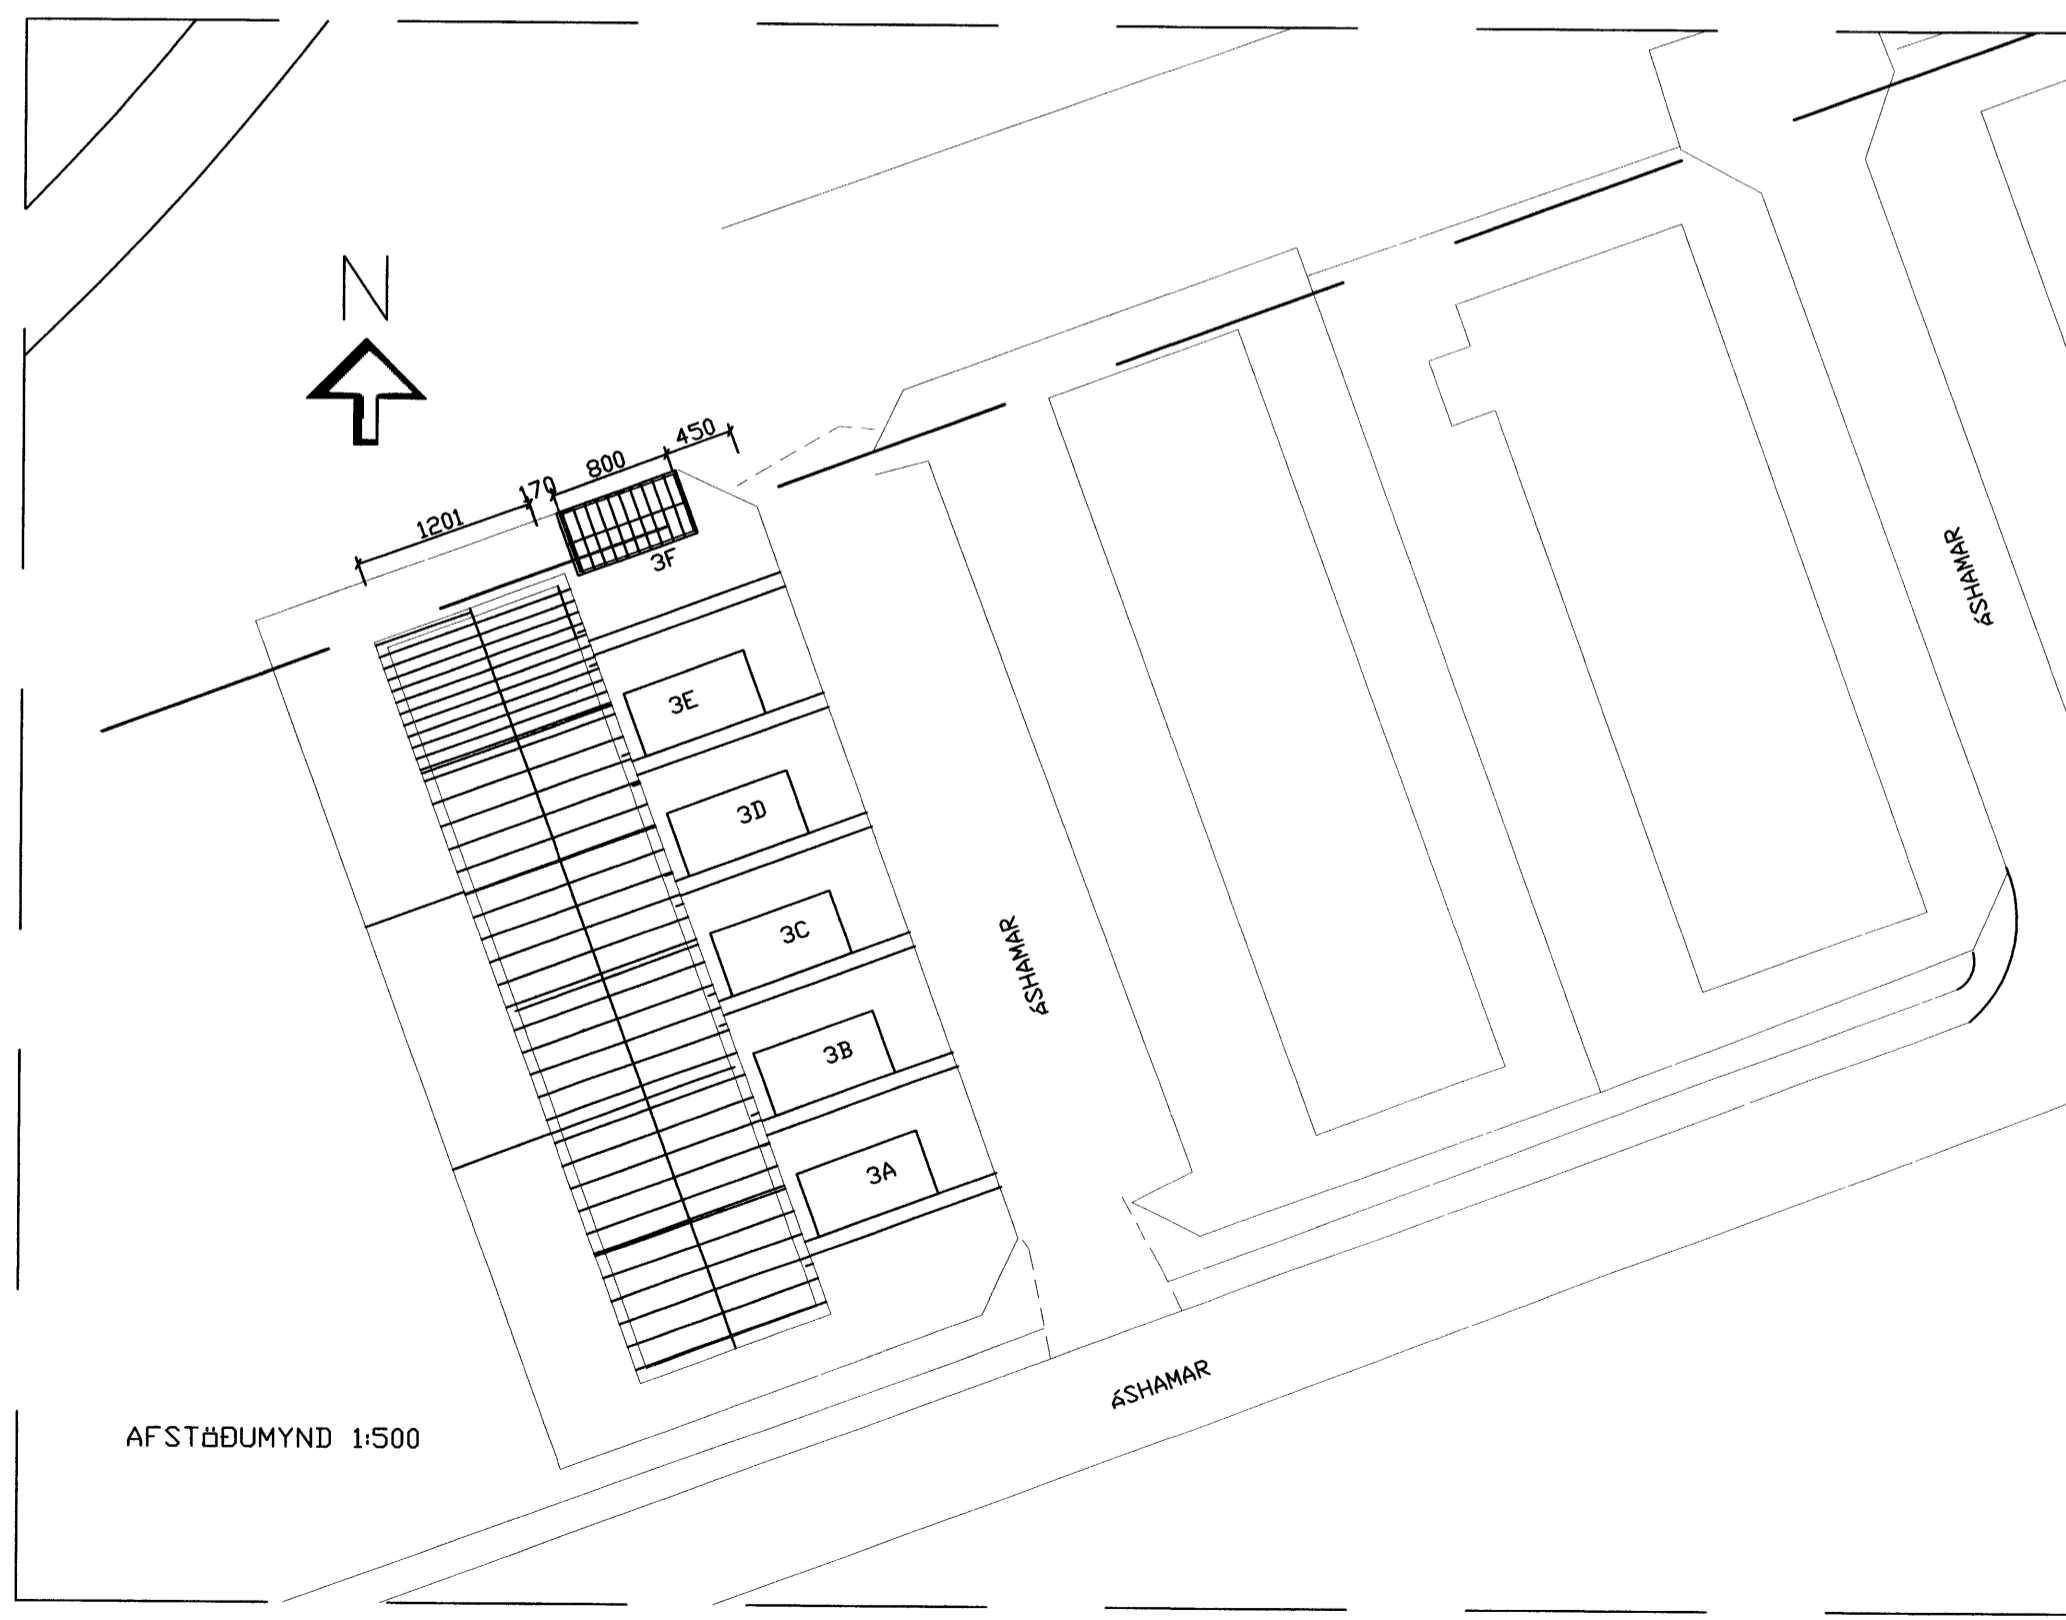

AFSTÖÐUMYND 1:500

NR	DAGS.	BREYTING
A	FEB. 03	BÍLGEYMSLA FÆRD Í LÖÐAMÖRK
B	MARS 03	UNDIRST. NÁ NIÐUR FYRIR FRÆRENNSL
C		
D		
E		
F		
G		
H		

SKÝRINGAR

SKÝRINGAR

UNDIRSTÖÐUR: JÆRNÞENT STEINSTEYPA 2" PLAST EINANGRUNN AÐ INNAN

PLATA Á JORÐU: JÆRNÞENT STEINSTEYPA 2" PLAST EINANGRUNN YFIRBORÐ SLÍPUÐ

ÖTVEGGIR: 20cm JÆRNÞENT STEINSTEYPA EINANGRADIR AÐ INNAN MED 3" PLASTI, POSSAÐIR OG MÁLFÆR SLETT MÖT AÐ UTAN, ÖTVEGGIR HÖLUFÆLLTIR OG ÞOKAPOSSAÐIR, MÁLAÐIR Í SAMMILIT OG HÖSIB, HARÐPRESSAÐRI STEINULLI Á MILLI

GLUGGAR/ÖTUIH: ÞRÖSTJÓÐAVARIN FURA OG TVÖFALT EINANCRUNARGLER

ÞAK: 2X6" SPERRUR C/C600 EINANCARD MILLI SPERRA MED 125mm ÞAKULL NEÐAN Á SPERRUR KEMI ÞULPLAST, RAFMAGNS-ÞRIMD OG LOFTAFLUTUR Í KLEÐNINGARFLÖKKI Í JFAN Á SPERRUR 25X150 BORDKLEÐNING, ÞAKÞAPPI OG BÄRU-ALUZINK PLAST ÞAKRENNUR OG MEIRFÖLL

LOFTRESTITING: JM ÖPPANLEGA GLUGGA

STÆRDIR	NETTÓ	BROTTO	BROTTO ROMMAL
BÍLSKOR	27,3m <sup>2</sup>	32,0m <sup>2</sup>	102,1m <sup>2</sup>

EIGNIR	EIGNIR
ASHAMAR 3F	ASHAMAR 3F
MATSHLUTI 01	MATSHLUTI 01
0101 1B0B	0101 1B0B
MATSHLUTI 02	MATSHLUTI 02
0101 BÍLSKOR	0101 BÍLSKOR

EINANGRUN	ÖTVEGGJA	GLUGGAR	GRUNNPLÖTU	ÞAK
	0,4V/m <sup>2</sup>	2,9V/m <sup>2</sup>	0,4V/m <sup>2</sup>	0,3V/m <sup>2</sup>

GÖLFKÖTTI 1B0B K=28,39  
GÖLFKÖTTI BÍLSKOR K=27,75

**Teiknistofa PZ ehf**  
Ráðgjafarverkfræðipjónusta

Kirkjuveg 23 900 Vestmannaeyjum Sími 481-2711 Fax 481-3076  
Heimasíða http://www.teiknistofa.is Netfang pz@teiknistofa.is

Verkhelti  
ASHAMAR 3F VESTMANNAEYJUM  
BÍLGEYMSLA

Verkefni  
GRUNNMYND, SNIÐ, ÖTLIT  
OG AFSTÖÐUMYND

Dags.	Hannað	Verk.nr	Mælikvarði
NÓV. 2002	BB	0240	1:500 1/100
Yfirarið	Teiknað	Teikn.nr	Breyting
	EA	101	B

Samþykkt *Eva Þ. Jónsdóttir 12.04.03*