




Útlit suður Mkv. 1:100

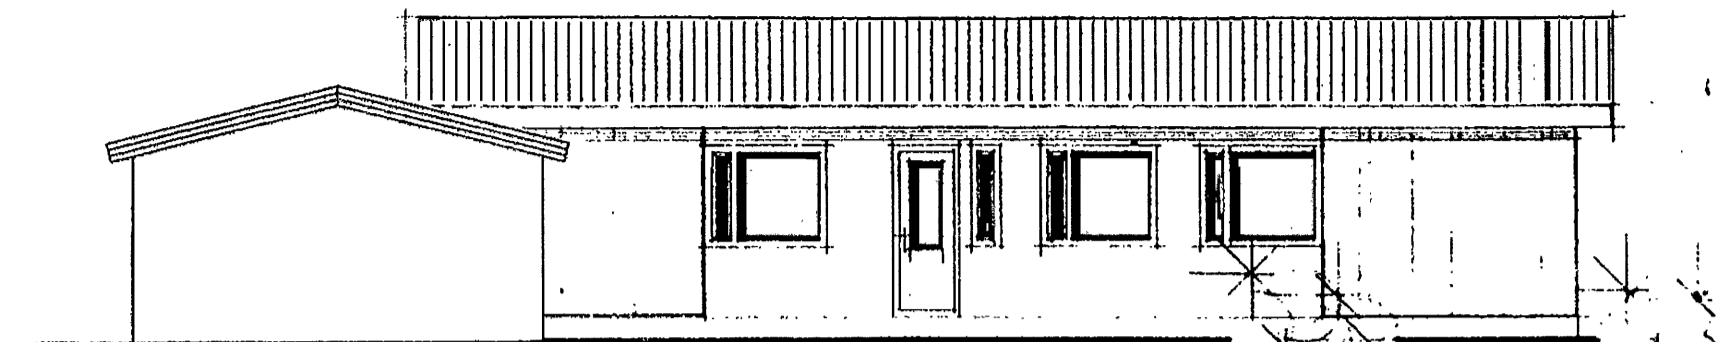

Útlit norður Mkv. 1:100

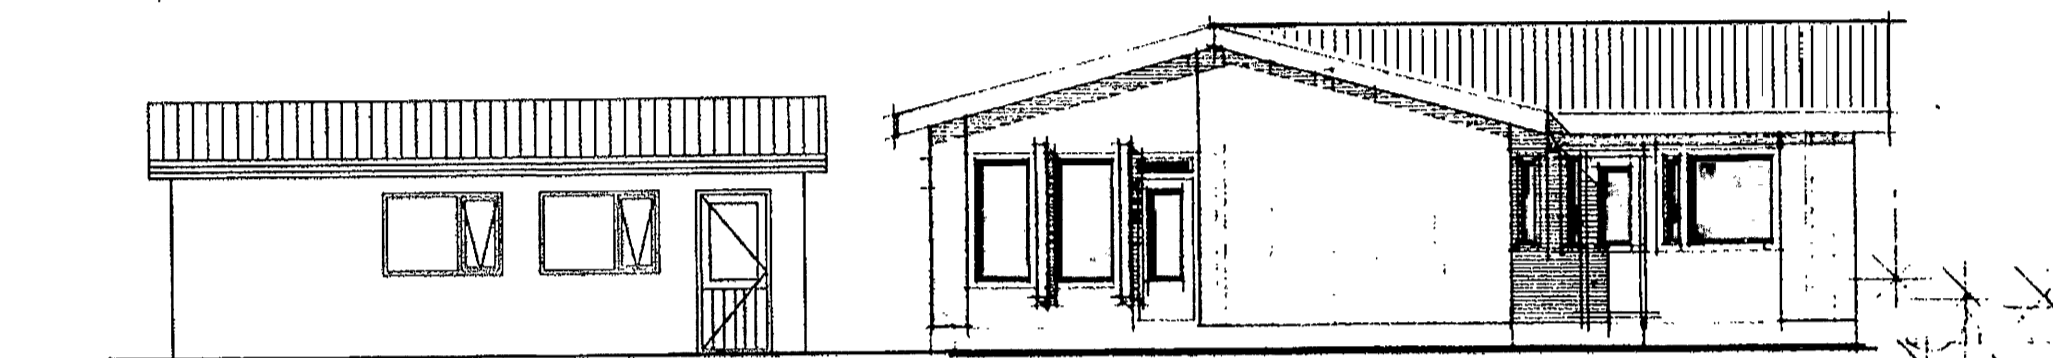

Útlit vestur Mkv. 1:100

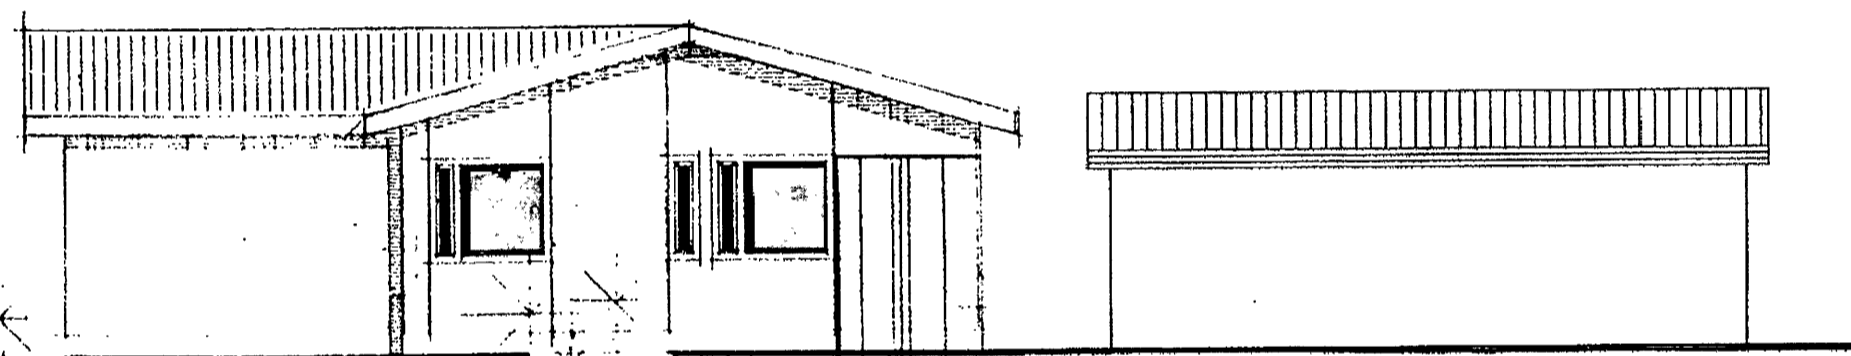

Útlit austur Mkv. 1:100

breytt dags telknað lýsing

Upprunalegir teiknigrunnar grunnmynd og útlit íbúðahús.
frá Staðalhús unnir af Sigurði P Kristjánssyni ár 1977

Al-Verk

Haldór Karlsson Byggingafræðingur bfi
kt. 280969-5919
Arnarhraun 48 220 Hafnarfjörður
sími 858-0981

Vestmannaeyjar *[Signature]*


Áshamar 50
Verkteikning

grunnm./útlit

verkkaupi Ómar Reynisson
verknúmer 08-01
hannað/teiknað tk
mkv 1:100
dags 17.03.2008

08-01 (99)1.02

verknr telkring breyt

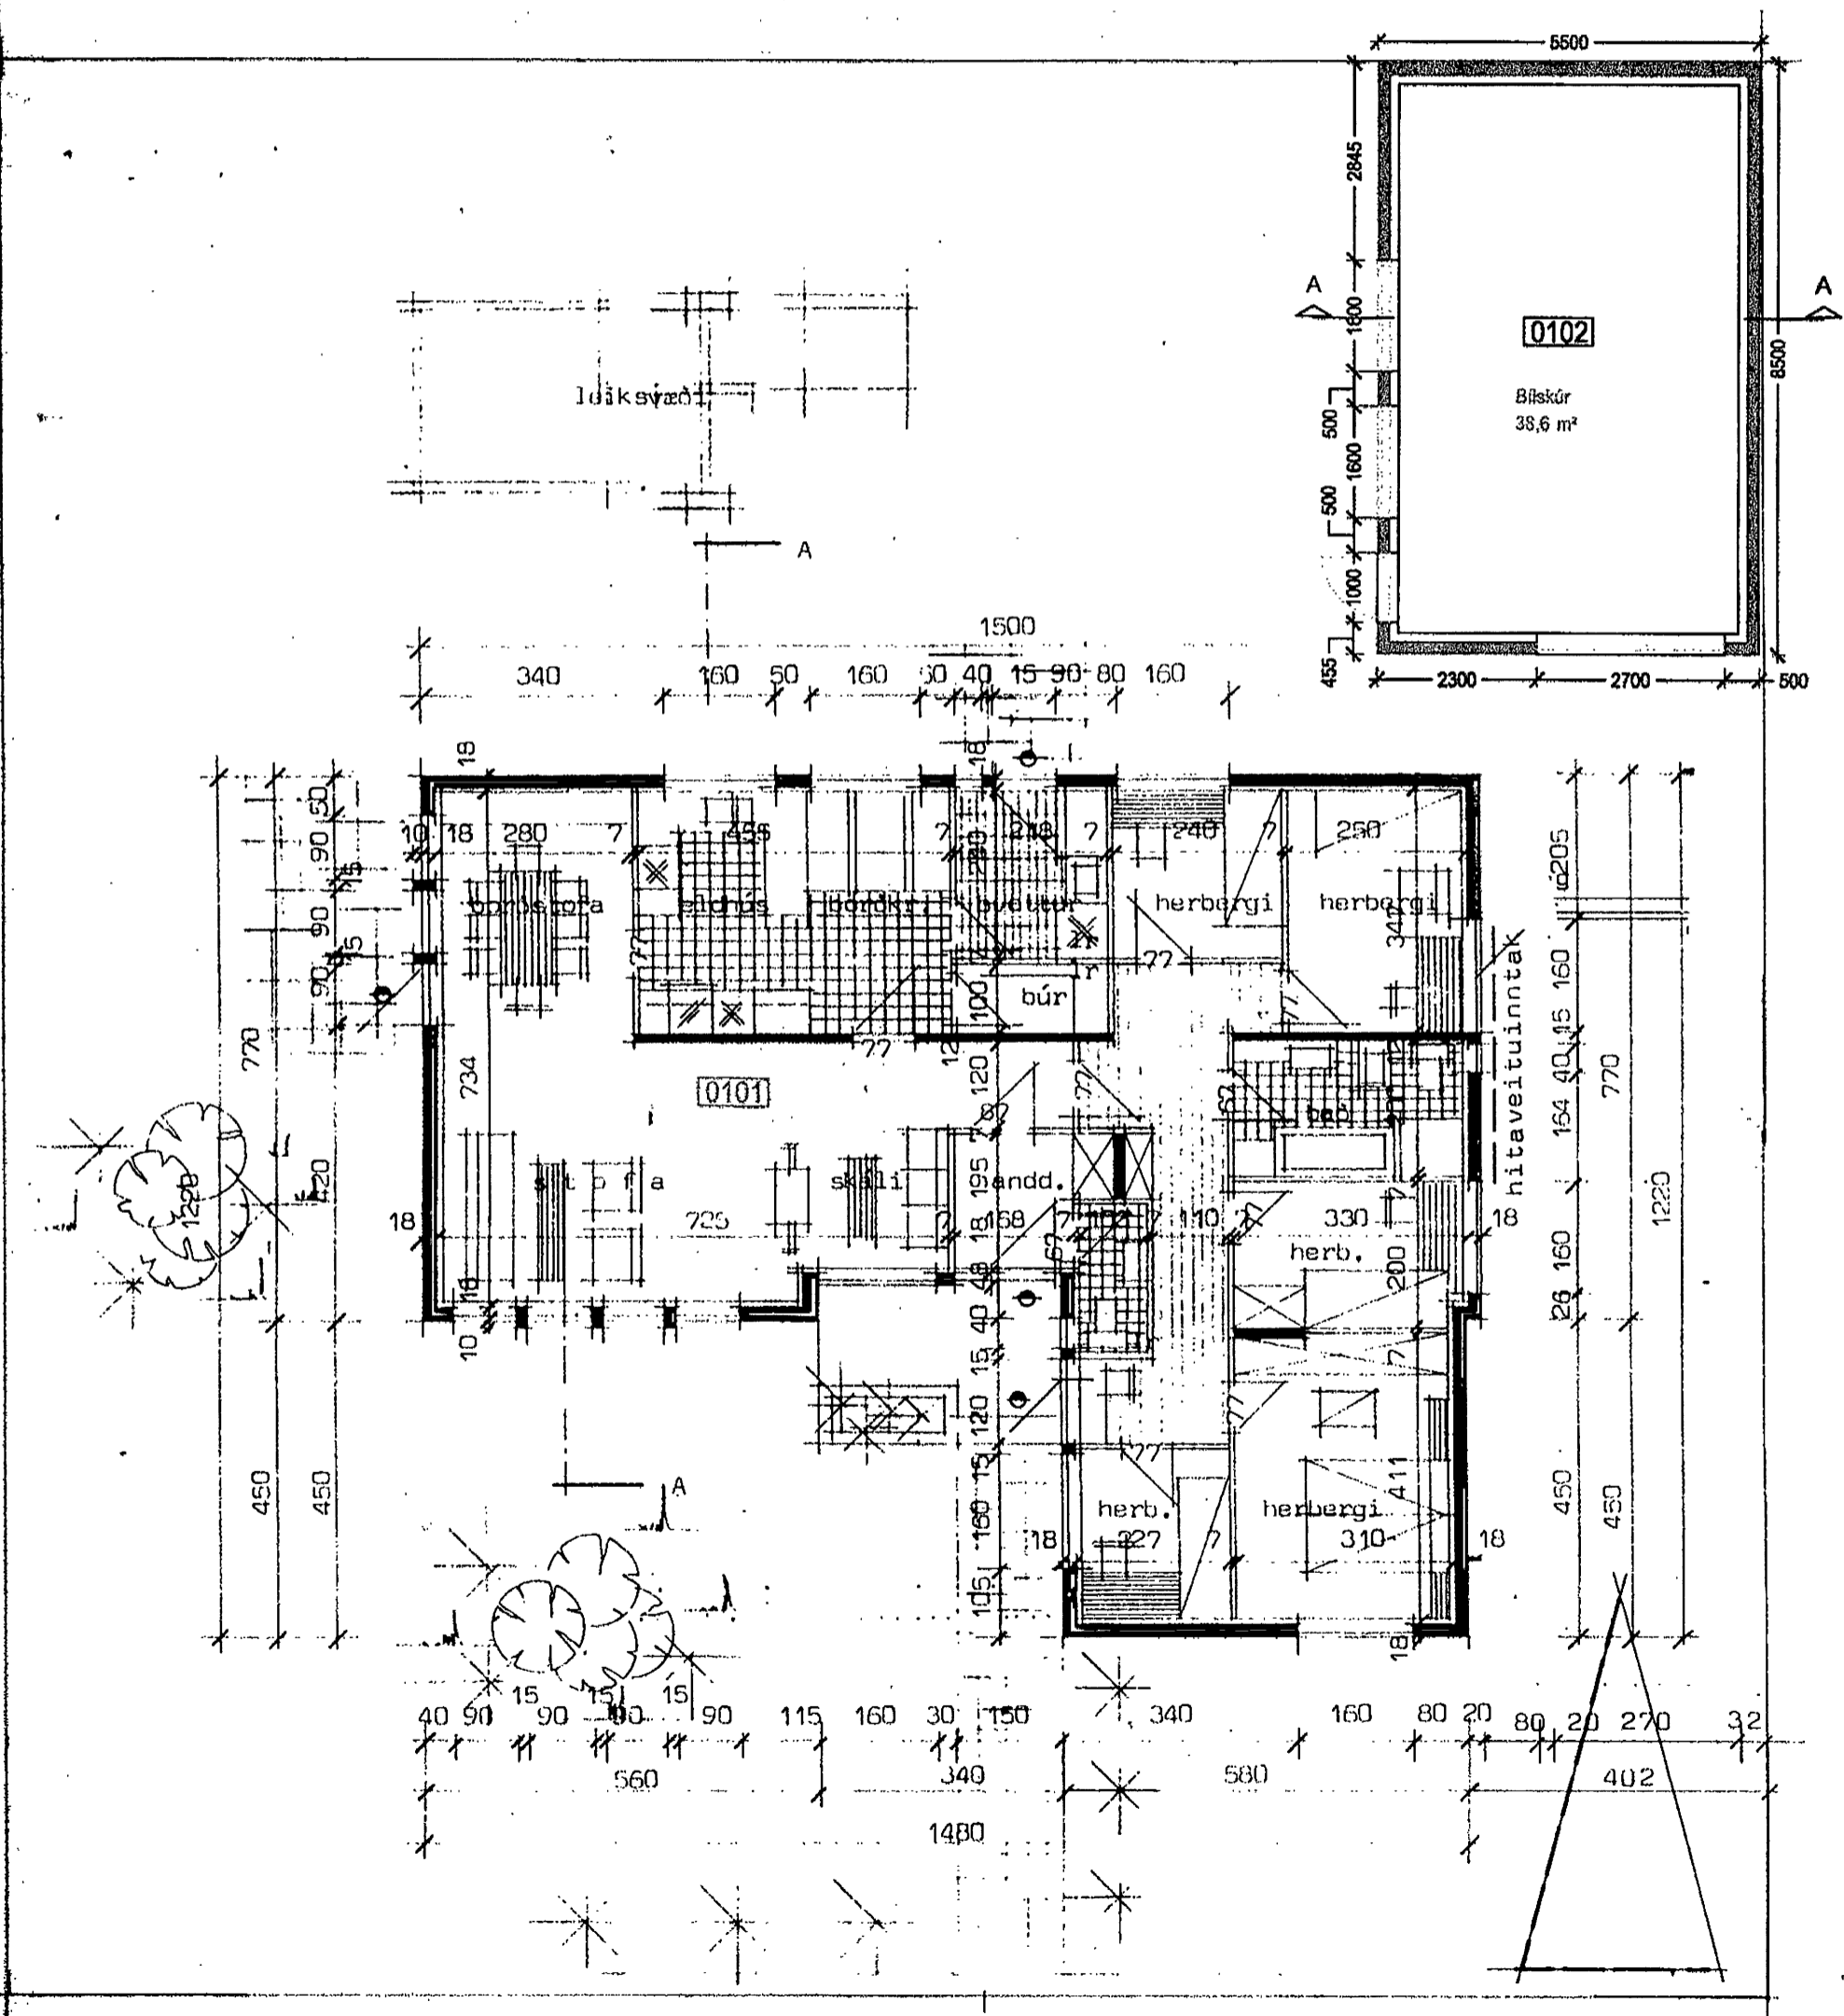

Grunnmynd Mkv. 1:100