


8059


SAMÞYKKT AF BYGGINGARFULLTRÚA

3. SEP 2008


*Sigurður Pálsson*  
BYGGINGARFULLTRUINN Í VESTMANNNAEYJUM

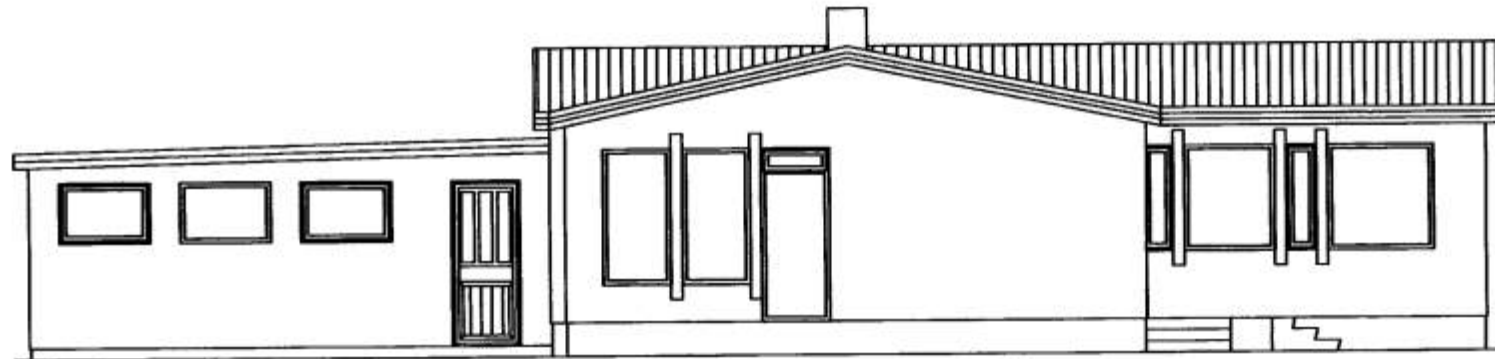

VESTURHLIÐ

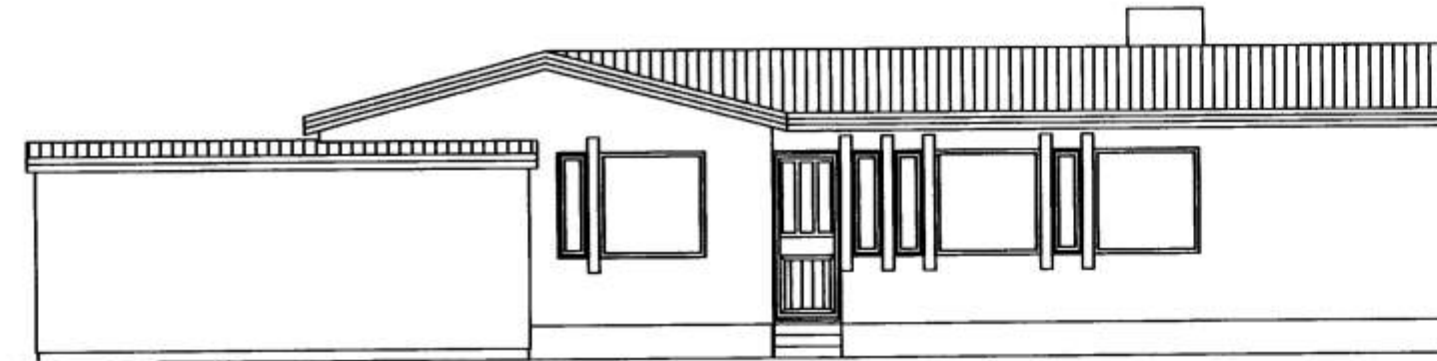

NORÐURHLIÐ

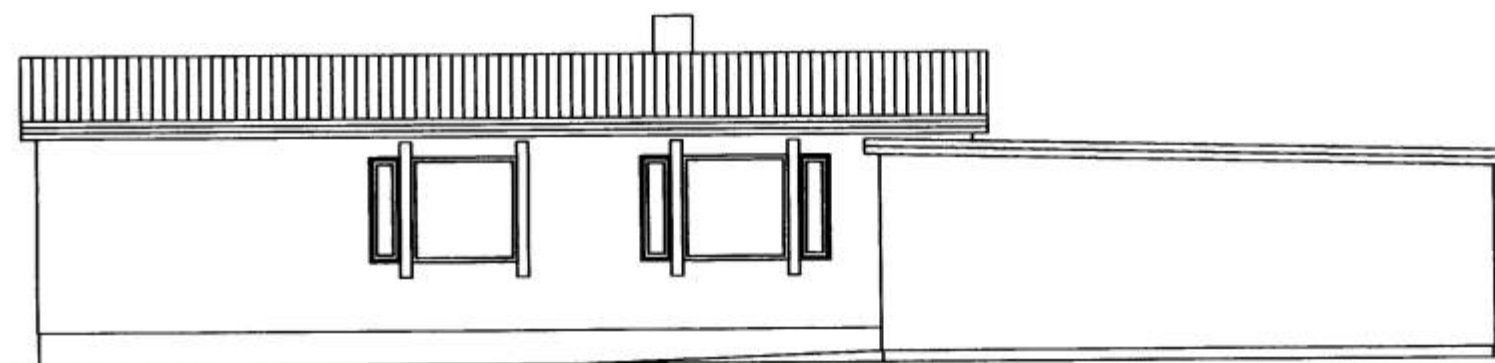

AUSTURHLIÐ



SUÐURHLIÐ

NR	DAGS.	BREYTING
A		
B		
C		
D		
E		
F		
G		
H		

SKÝRINGAR

Empty space for notes or descriptions.

**Teiknistofa PZ ehf**  
Ráðgjafarverkfræðisjónusta   
Kirkjuvegi 23 900 Vestmannaeyjum Sími 481-2711 Fax 481-3076  
Heimasíða <http://www.teiknistofa.is> Netfang [pz@teiknistofa.is](mailto:pz@teiknistofa.is)

Verkhelti  
ASHAMAR 6  
VESMANNNAEYJUM

Verkefni  
ÚTLIT  
BÍLGEYMSLA VIÐBYGGING

Dags.	Hannað	Ver.nr	Mælikvarði
JÚN. 2008		0837	1:100
Yfirfarið	Teiknað	Tein.nr	Breyting
	AKM	102	
Samþykkt	<i>Páll Pálsson</i>		