




Sigurð Sv. Bj.

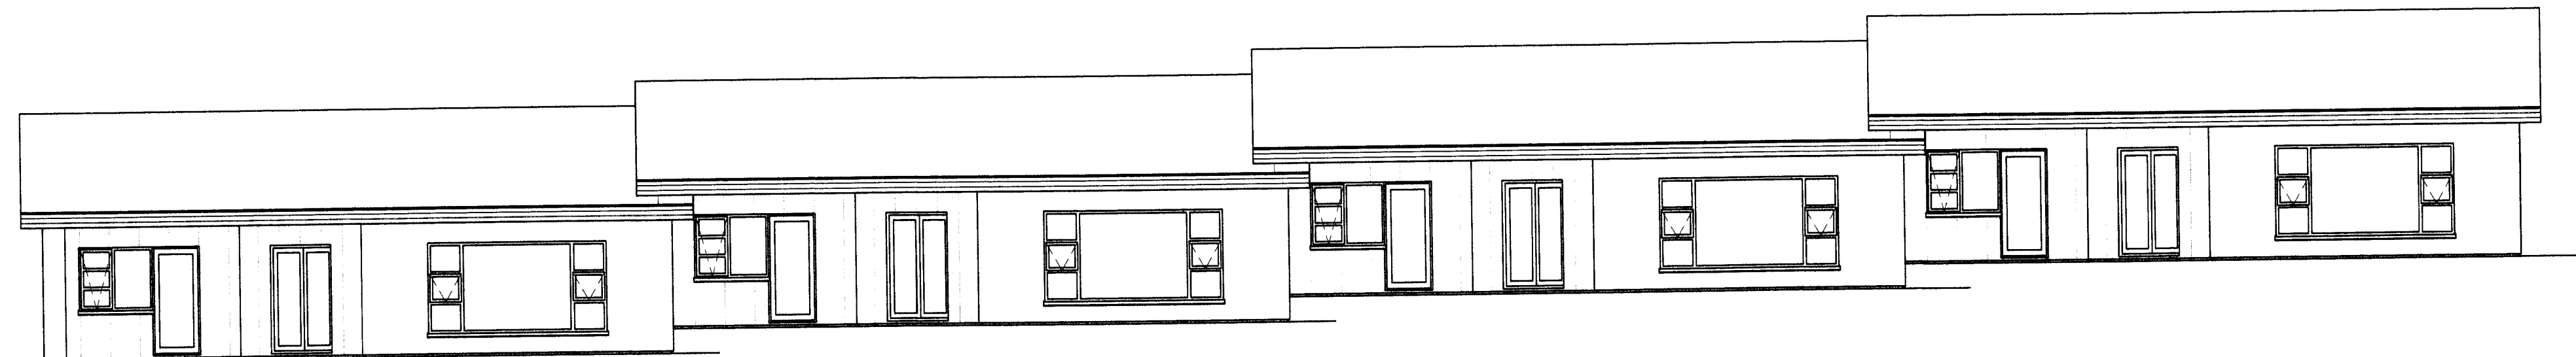


VESTURHLID

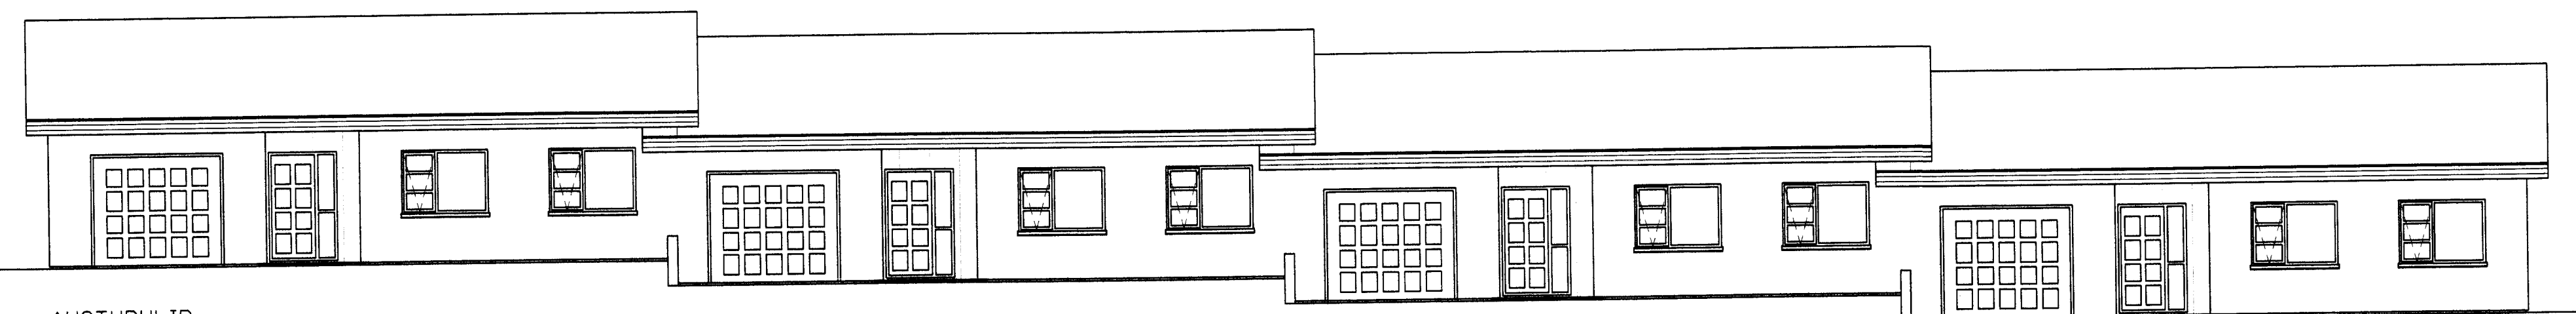


AUSTURHLID

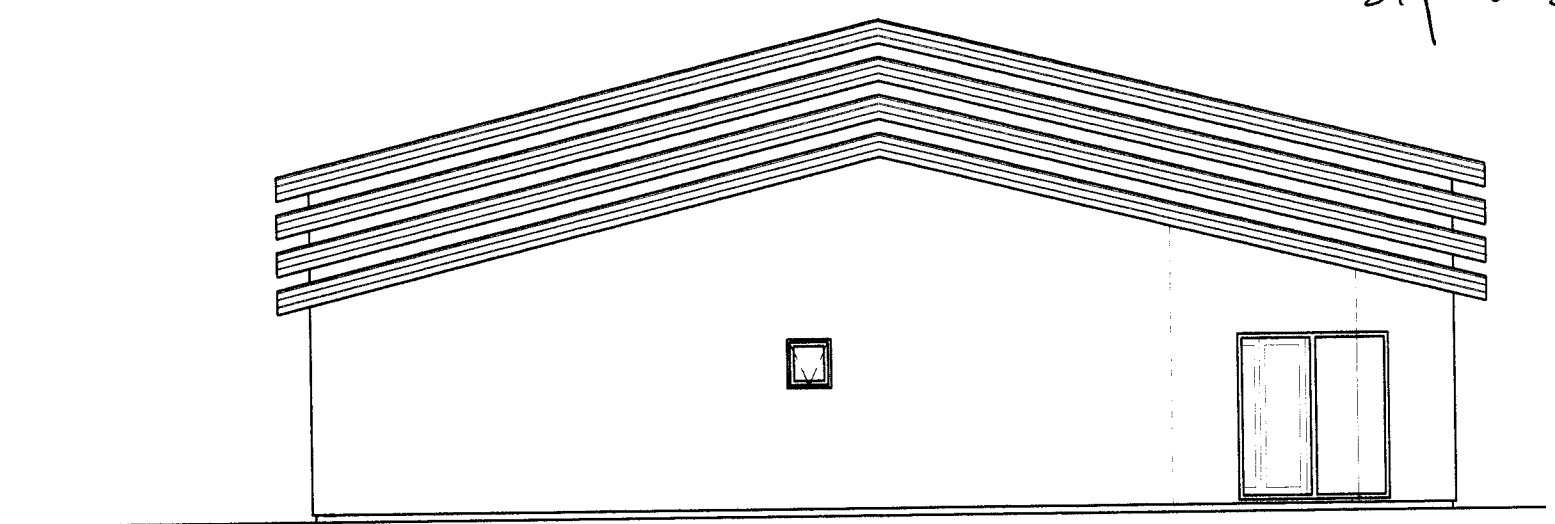


NORDURHLID

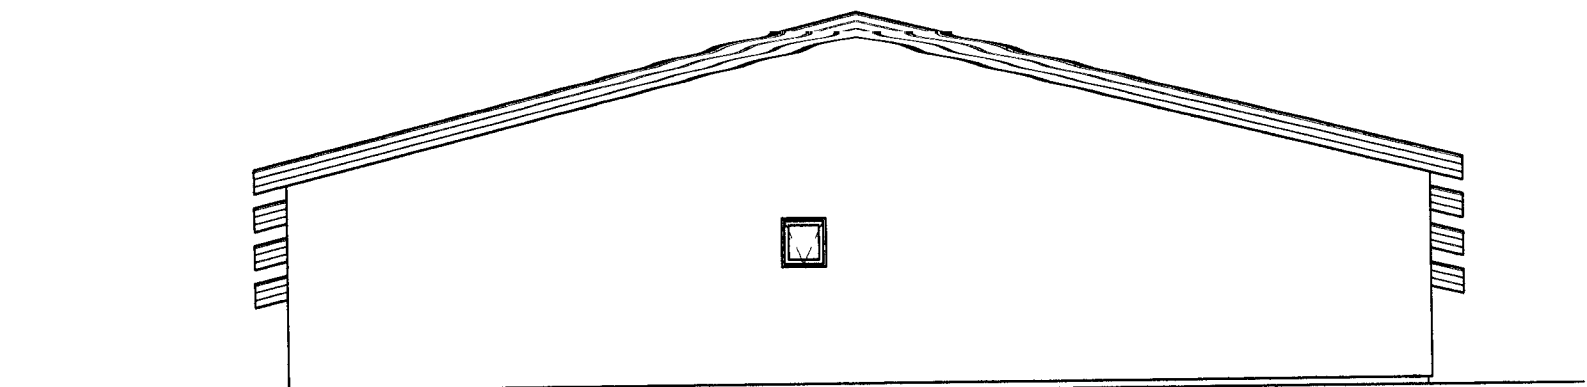

SUDURHLID

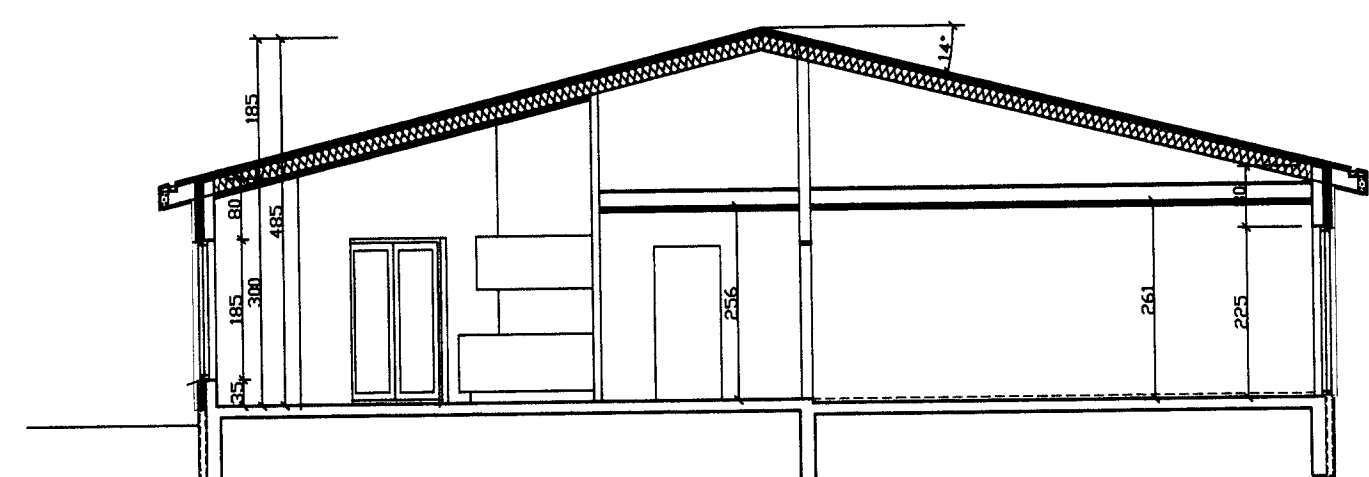

SNID A-A

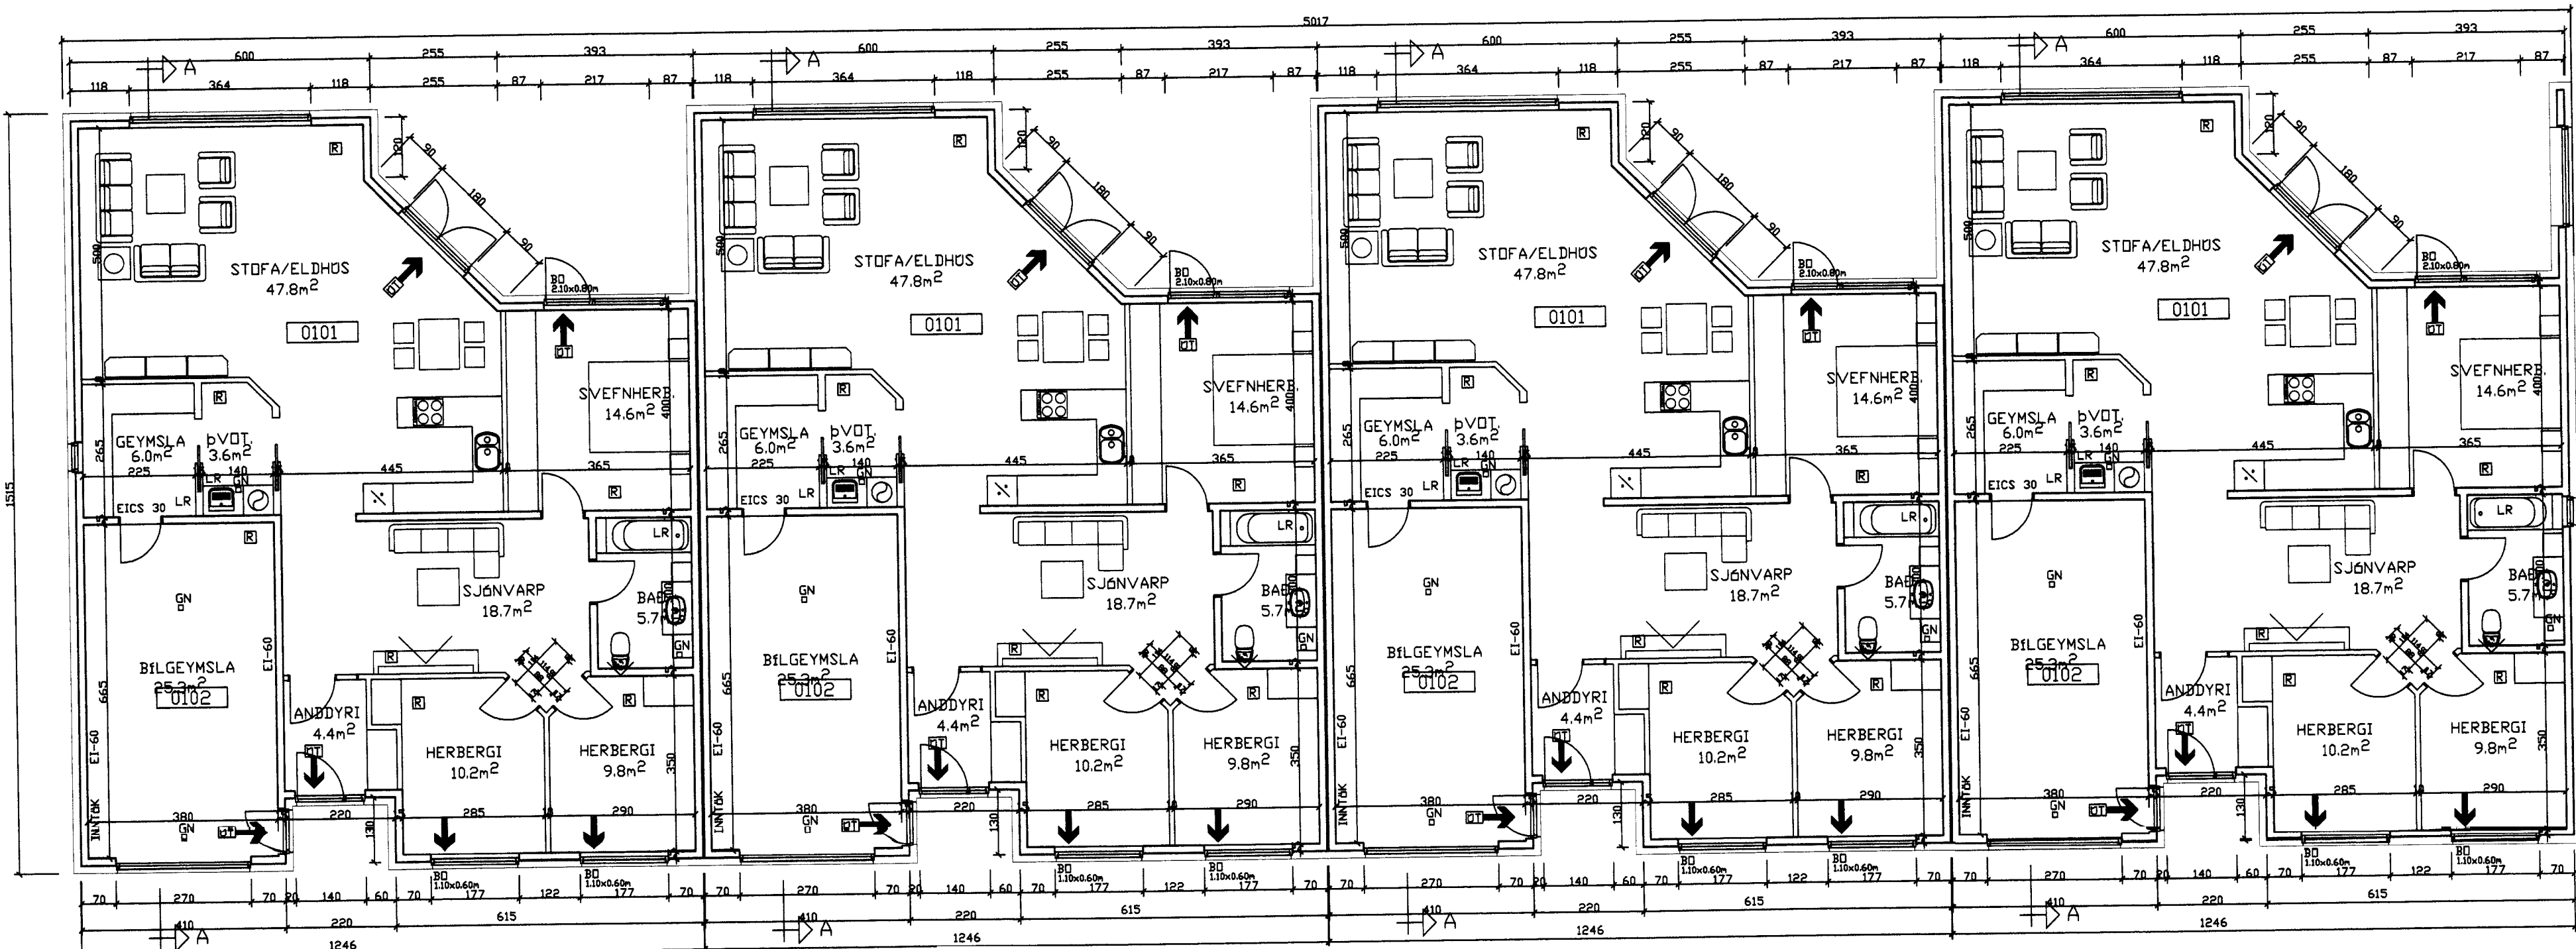


GRUNNMYND

**SKÝRINGAR**  
 UNDIRSTÖÐUR: JÄRNBENT STEINSTEYPA 2' SÖKKULPLATA UNDIR BÖTNPLÖTU OG 4' IMORPLATA UTAN Á SÖKKLI.  
 PLATA Á JÖRÐ: JÄRNBENT STEINSTEYPA 2' SÖKKULPLATA.  
 ÖTVEGGIR: 15cm JÄRNBENT STEINSTEYPA EINANGRAD AD UTAN MED 4' VEGGPLÖTU STEINULL, LÖFTRÉST ÖTVEGJA KLÆÐING, FLISAR/BARUAL FESTAR Í 4LPRÓFILA. VEGGIR MILLI HOSA 15+15cm MED 25mm HARPRESSADRI STEINULL 4 MILLI.  
 GLUGGAR: GERT ER RÁÐ FYRIR 4L/TRE GLUGGUM, TVÖFALT GLER.  
 ÞAK: LÍMTRÉ OG 2X9" SPERRUR EINANGRAD MILLI SPERRA OG NIDURTEKIN LÖFT MED 200mm ÞAKULL, ÖFAN 4 SPERRU KOMI 25X150mm KLÆÐING, ÞAR ÖFAN 4 KOMI ÞAKPAPPI OG LITUD BARUALKLÆÐING. NEÐAN 4 NIDURTEKIN LÖFT KOMI ÞÖLPLAST, RAFMAGNSGRIND OG LÖFTAPLÖTUR Í KLÆÐINGARFLÖKKI 1. ÞAK VÍÐ VEGG MILLI HOSA SKAL VERA EI 60 ÞAD ER EINANGRAD MED AMK. 10cm STEINULL OG KLÆTT MED GÍFSPLATUM 120cm FRÁ VEGG.  
 MILLIVEGGIR: 4MIST STEYPTIR EDA LÆTTIR VEGGIR ÖR BLIKKI OG GÍFSI  
 LÖFTRÉSTING VELRÉN: FRÁ SALERNI 14 l/sek. FRÁ ÞVÖTTAHOZI 17 l/sek. FRÁ ELDHOSI 22 l/sek. HLJÓÐEINANGRUN MILLIVEGGJA 60 DB.

**FRÆNNISLISLA:** FRÆNNISLISLAGNIR MIDAST VÍÐ KRÖFUR BYGGINGAREGLUGERÐAR GR. 196 OG ÍSLENSKAN STADAL. GRUNNLAGNIR ERU PVC OG PE PLASTPIPUR Í JARÐVEGI EN ÖFANJARDAR ERU PP PLASTPIPUR. GERT ER RÁÐ FYRIR TVÖFÖLÐU KERFI FYRIR REGNVATN OG SKÖLP. 4 SALERNUM ERU GÖLFNIDURFÖLL SAMTENGÐ VÍÐ HANDLAUGAR GEGNUMSTREYMISNIDURFÖLL ASAMT NAUÐSYNLEGGUM NIDURFÖLLUM Í BLAÚTRÝMUM.  
**VATNSLAGNIR:** NEYSUVATNSLAGNIR MIDAST VÍÐ KRÖFUR BYGGINGAREGLUGERÐAR GR. 195 OG ÍSLENSKAN STADAL. ÞER ERU ÖR SÖRFNISFRUM PLASTPIPURUM Í IÐRATTARRÖÐUM Í GÖLFUM OG VEGGJUM.  
**HITAKEFI:** HITAKEFI OG VARMATAP MIDAST VÍÐ KRÖFUR BYGGINGAREGLUGERÐAR GR. 183, 189 OG 190 OG ÍSLENSKA STADLA. GÖLFHITAKERFIÐ ER MIDAG VÍÐ 45°C FRAMRÁSARHITA OG 20°C BAKRÁSARHITA. RÖR ERU 18mm PEX EDA SAMBERILEGT MED SÖRFNISFLÖTIVÖRN. GÖLFHITAKERFI ER LAGT MED 100-300mm MILLIÞILI SKV. LAGNATEIKNINGUM. GÖLFHITASLAUFUM Í HVERJUJ RÝMI ER STJÖRNAD AF NOTERLOKA Í BAKRÁS SEM TENGUR ER STJÖRNSTÖÐ SEM NEMUR BÖÐ FRÁ HERBERGISHITANEMUM. AD ÖÐRU LEITI SKAL FÝLGJA FÝRIRMELUM FRAMLEIÐANDA UM MEDFER OG FESTINGAR, FRAGANG RÖRA OG TENGISTYKKJA.

**STÆRDIR**  
 1BÖÐ 120,8m<sup>2</sup> NETTÓ 139,2m<sup>2</sup> BRÖTTÓ  
 BILGEYMSLA 25,3m<sup>2</sup> NETTÓ 28,8m<sup>2</sup> BRÖTTÓ  
 SAMTALS 146,1m<sup>2</sup> NETTÓ 168,0m<sup>2</sup> BRÖTTÓ 636,7m<sup>3</sup> BRÖTTÓ ROMMAL  
**LÖÐARSTÆRÐ** 1858,4m<sup>2</sup>  
**NYTINGARHLUTFALL** 0,36  
**EIGNIR**  
 4SHAMAR 1A 4SHAMAR 1B 4SHAMAR 1C 4SHAMAR 1D  
 MATSHLUTI 01 MATSHLUTI 01 MATSHLUTI 01 MATSHLUTI 01  
 0101 1BÖÐ 0101 1BÖÐ 0101 1BÖÐ 0101 1BÖÐ  
 0102 BILSKÖR 0102 BILSKÖR 0102 BILSKÖR 0102 BILSKÖR  
 0201 ÞAKRÝMI 0201 ÞAKRÝMI 0201 ÞAKRÝMI 0201 ÞAKRÝMI  
**EINANGRUN:**  
 ÖTVEGGJA 0,37W/m<sup>2</sup>  
 GLUGGAR 2,9W/m<sup>2</sup>  
 GRUNNPLÖTU 0,3W/m<sup>2</sup>  
 ÞAK 0,2W/m<sup>2</sup>

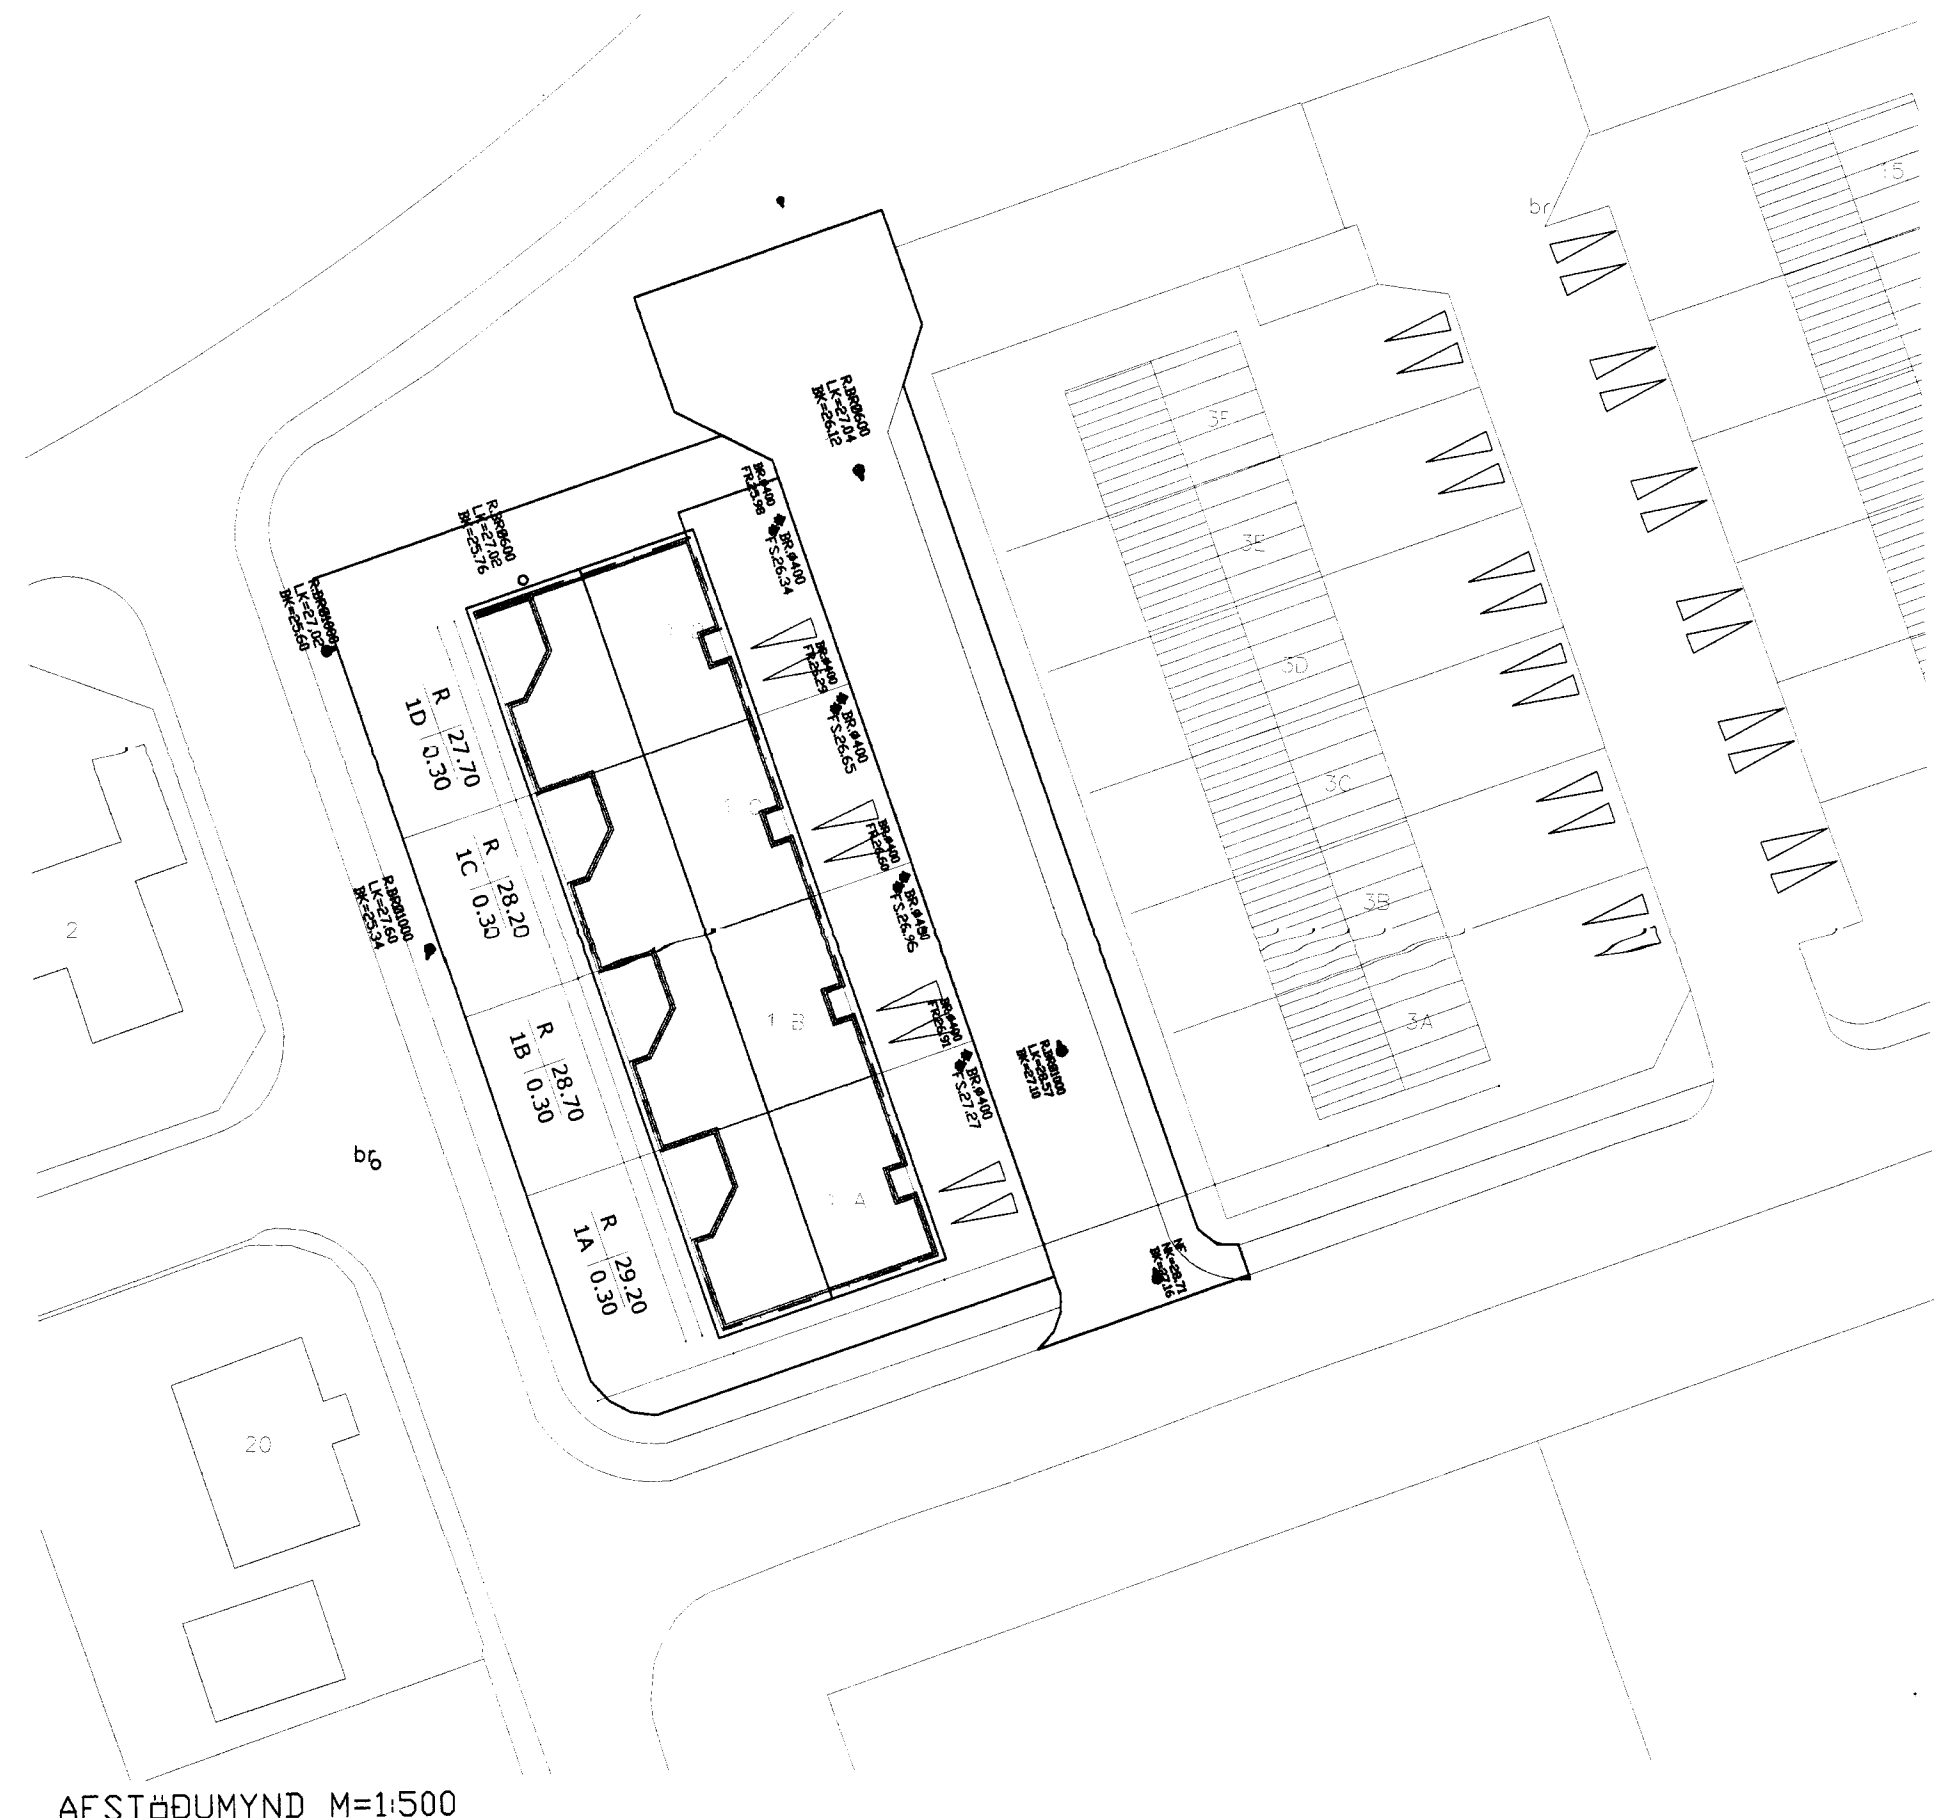

AFSTÖÐUMYND M=1:500

D			H		Dags.	Hannað	Verk.nr	Mælikvæði	<b>Teiknistofa PZ ehf</b> Ráðgjafarverkfræðipjónusta Kirkjuvegi 23 900 Vestmannaeyjum Sími 481-2711 Fax-481-3076 Heimastofa http://www.teiknistofa.is Netfang pz@teiknistofa.is	Verkefni 4SHAMAR 1A ,B,C OG D RADHUS VESTMANNAEYJUM Verkefni GRUNNMYND, SNID, ÖTLIT OG AFSTÖÐUMYND
C		G		SEPT. 10	SP	1021	1:500			
B		F		Yfirfarið	Teiknað	Teikn.nr	Breyting			
A		E			EA	101				
NR	DAGS.	BREYTING	NR	DAGS.	BREYTING	Sambærkt Sigurð Sv. Björnsson 240789-2237				